


სართულის გეგმა +36.15 ნიშ.

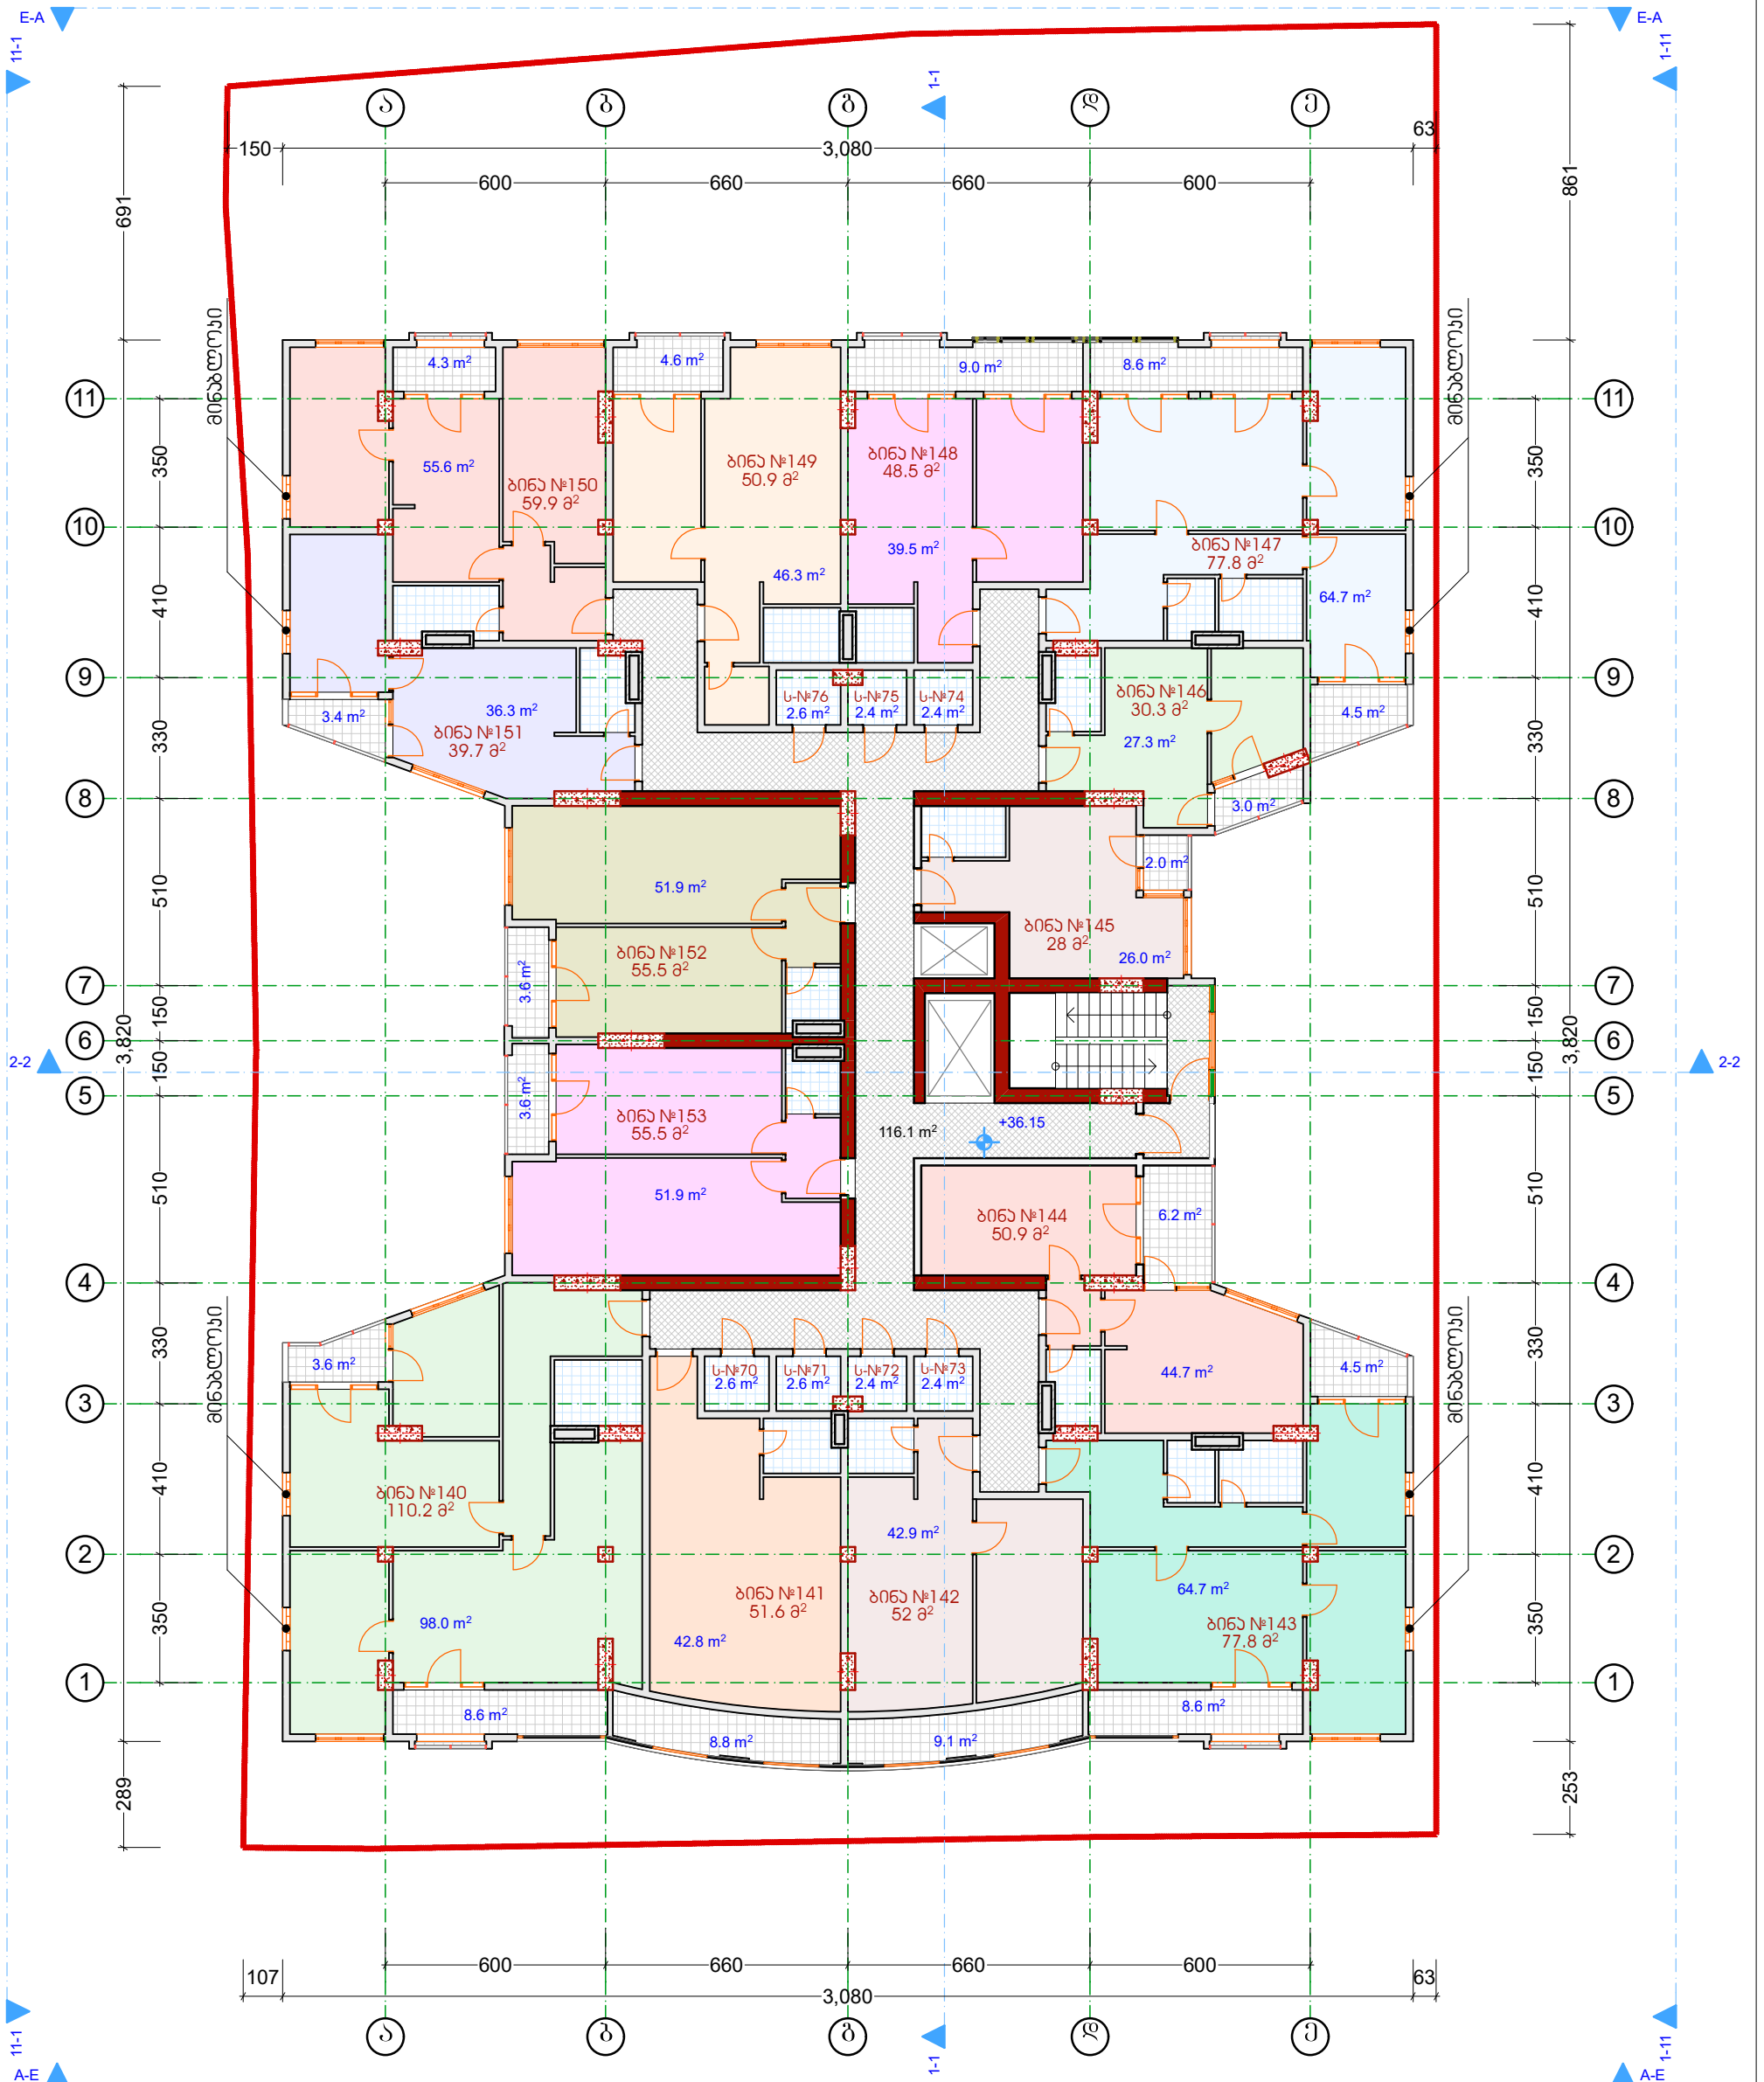

- სართულის ტექ-პროექტითა და მასშტაბებით
1. ბინების ფართობი : 692.6 მ².
 2. აივნების ფართობი : 96 მ².
 3. ტექნიკური სათავსო : 17.4 მ².
 4. ჯორიჭირის ლიფტის და აივნის ფართობი : 116.1 მ².
 5. საშენებლო ფართობი : 1013.5 მ².