


სართულის გზამ +26.85 ნიშ.

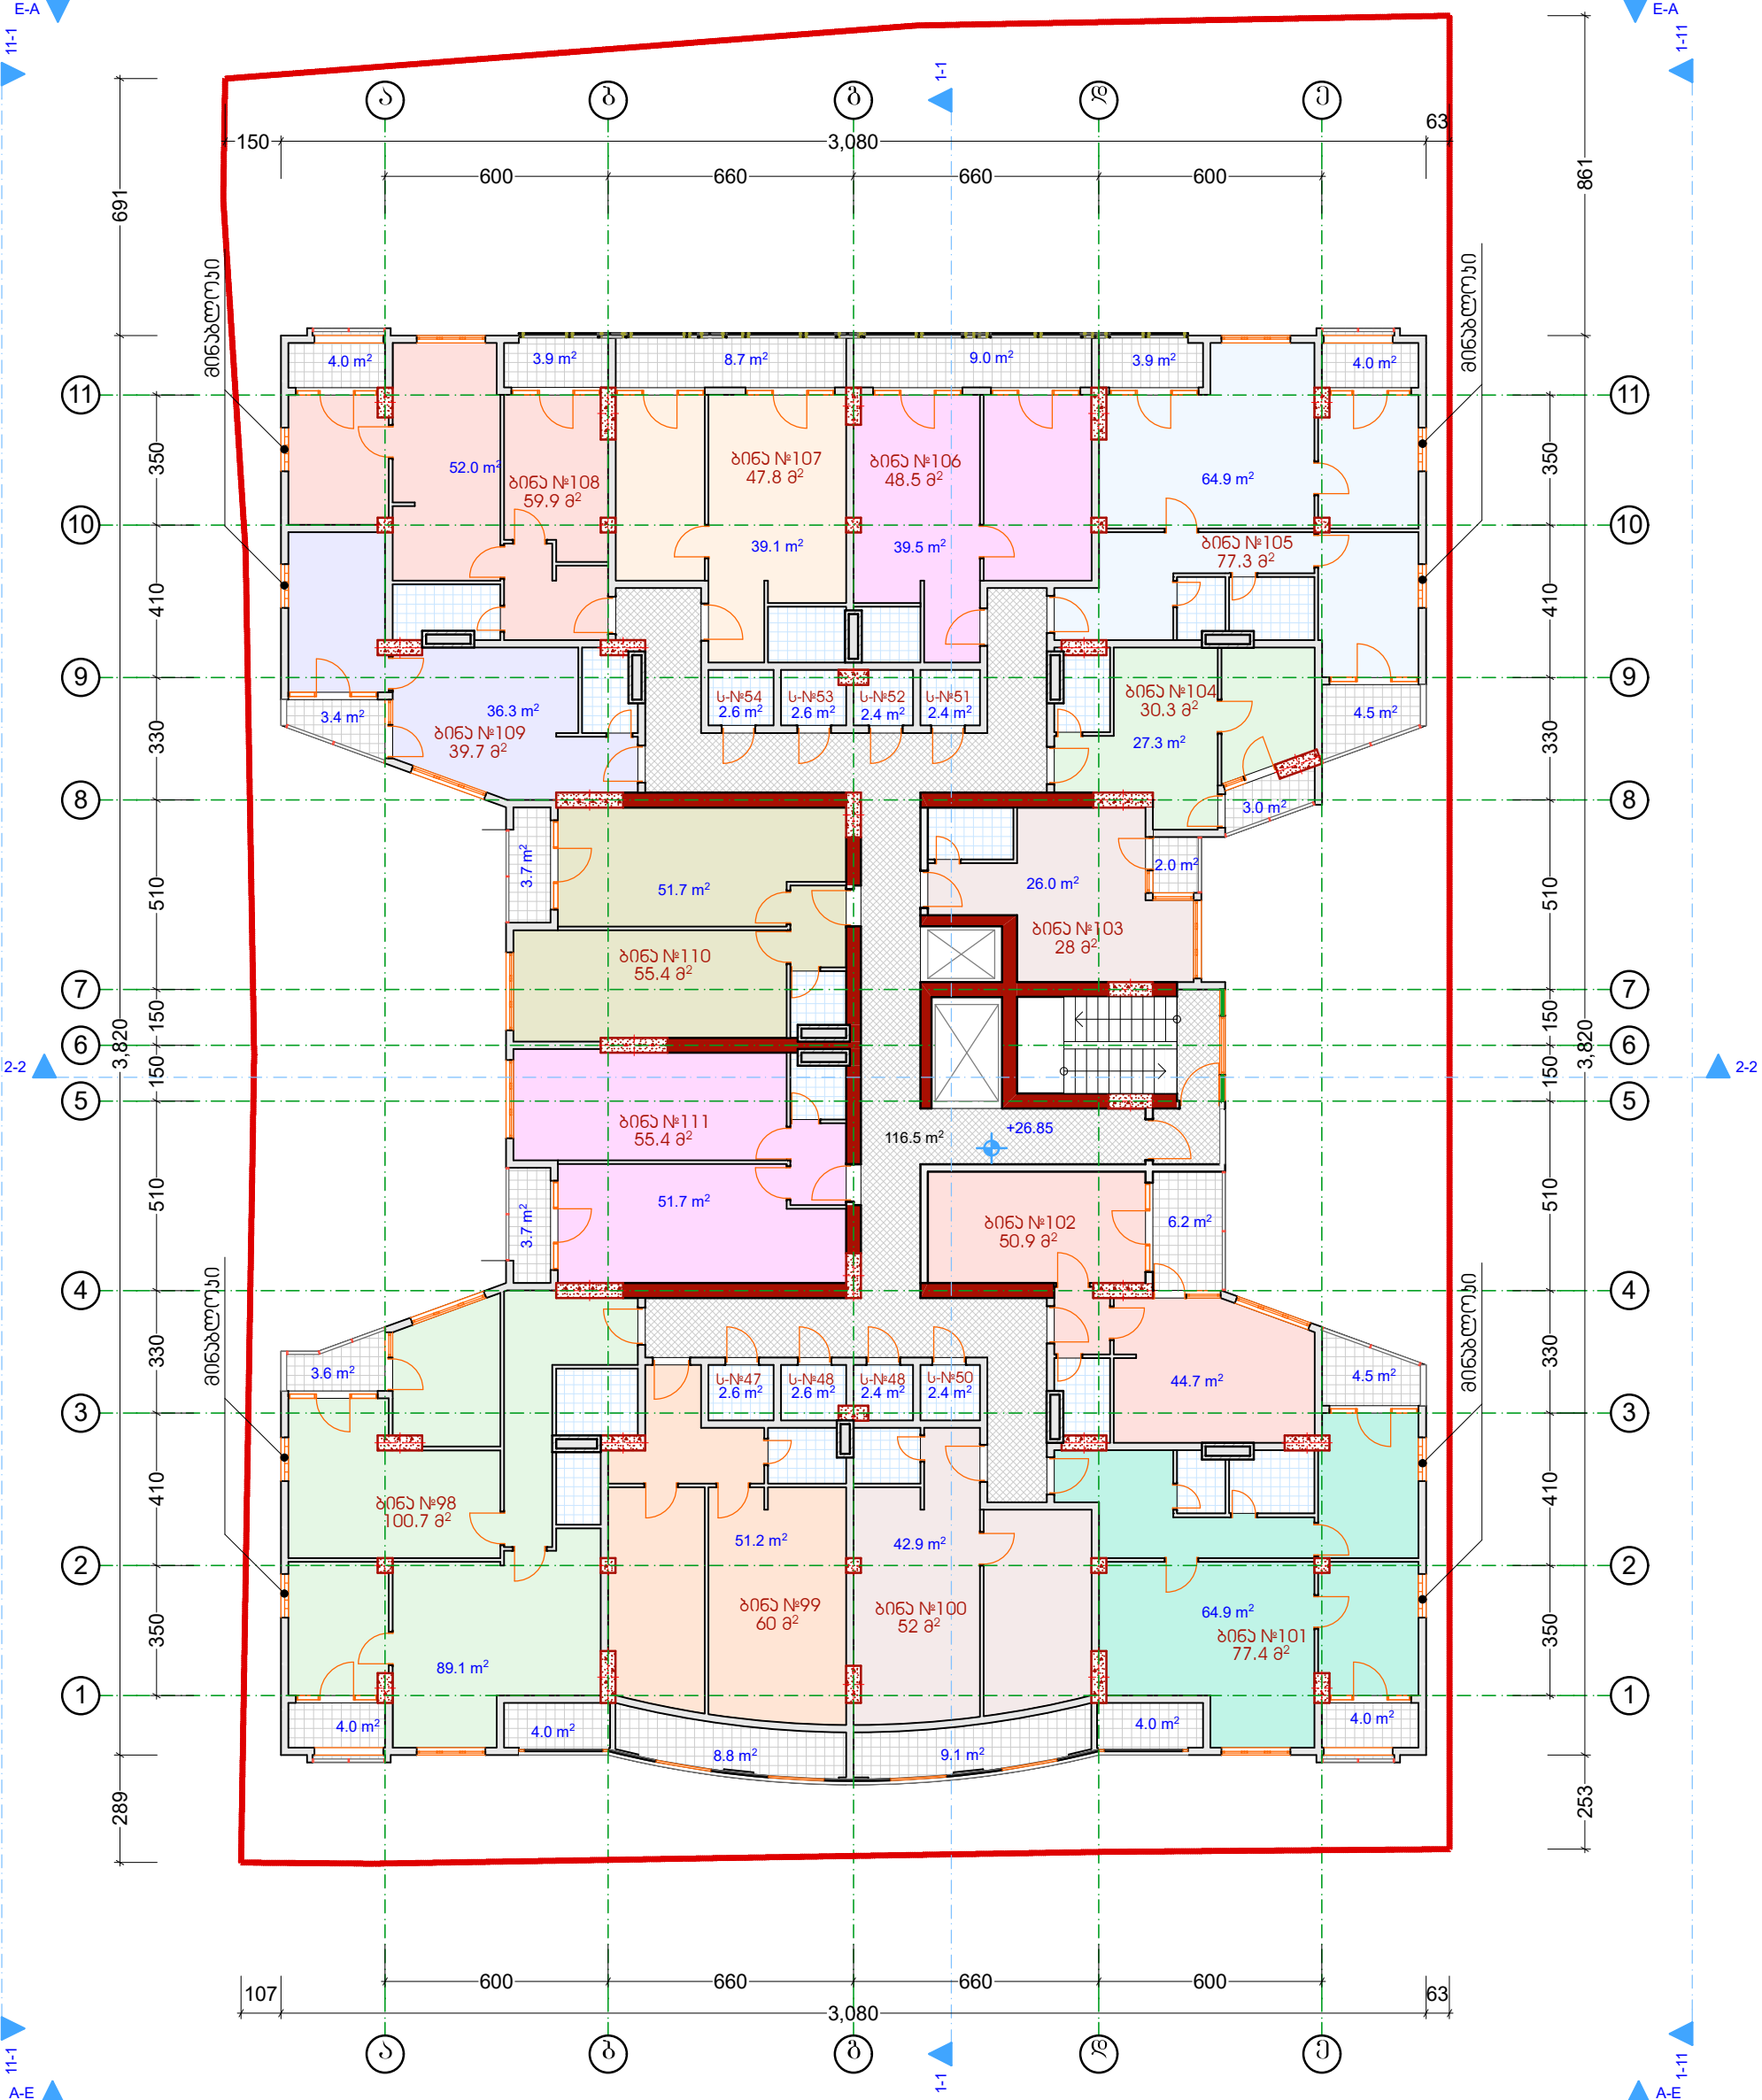

სართულის ტექ-ანოგრაფიული მაჩვენებლები

1. ბინების ფართობი : 681.3 მ²
2. აივნების ფართობი : 102 მ²
3. ბაქანიური სათავსო : 20 მ²
4. ჰორიზონტის ლიფტის და აიბის ფართობი : 116.5 მ²
5. საშენებლო ფართობი : 1012.5 მ²