


სართულის გეგმა +42.35 მონ.

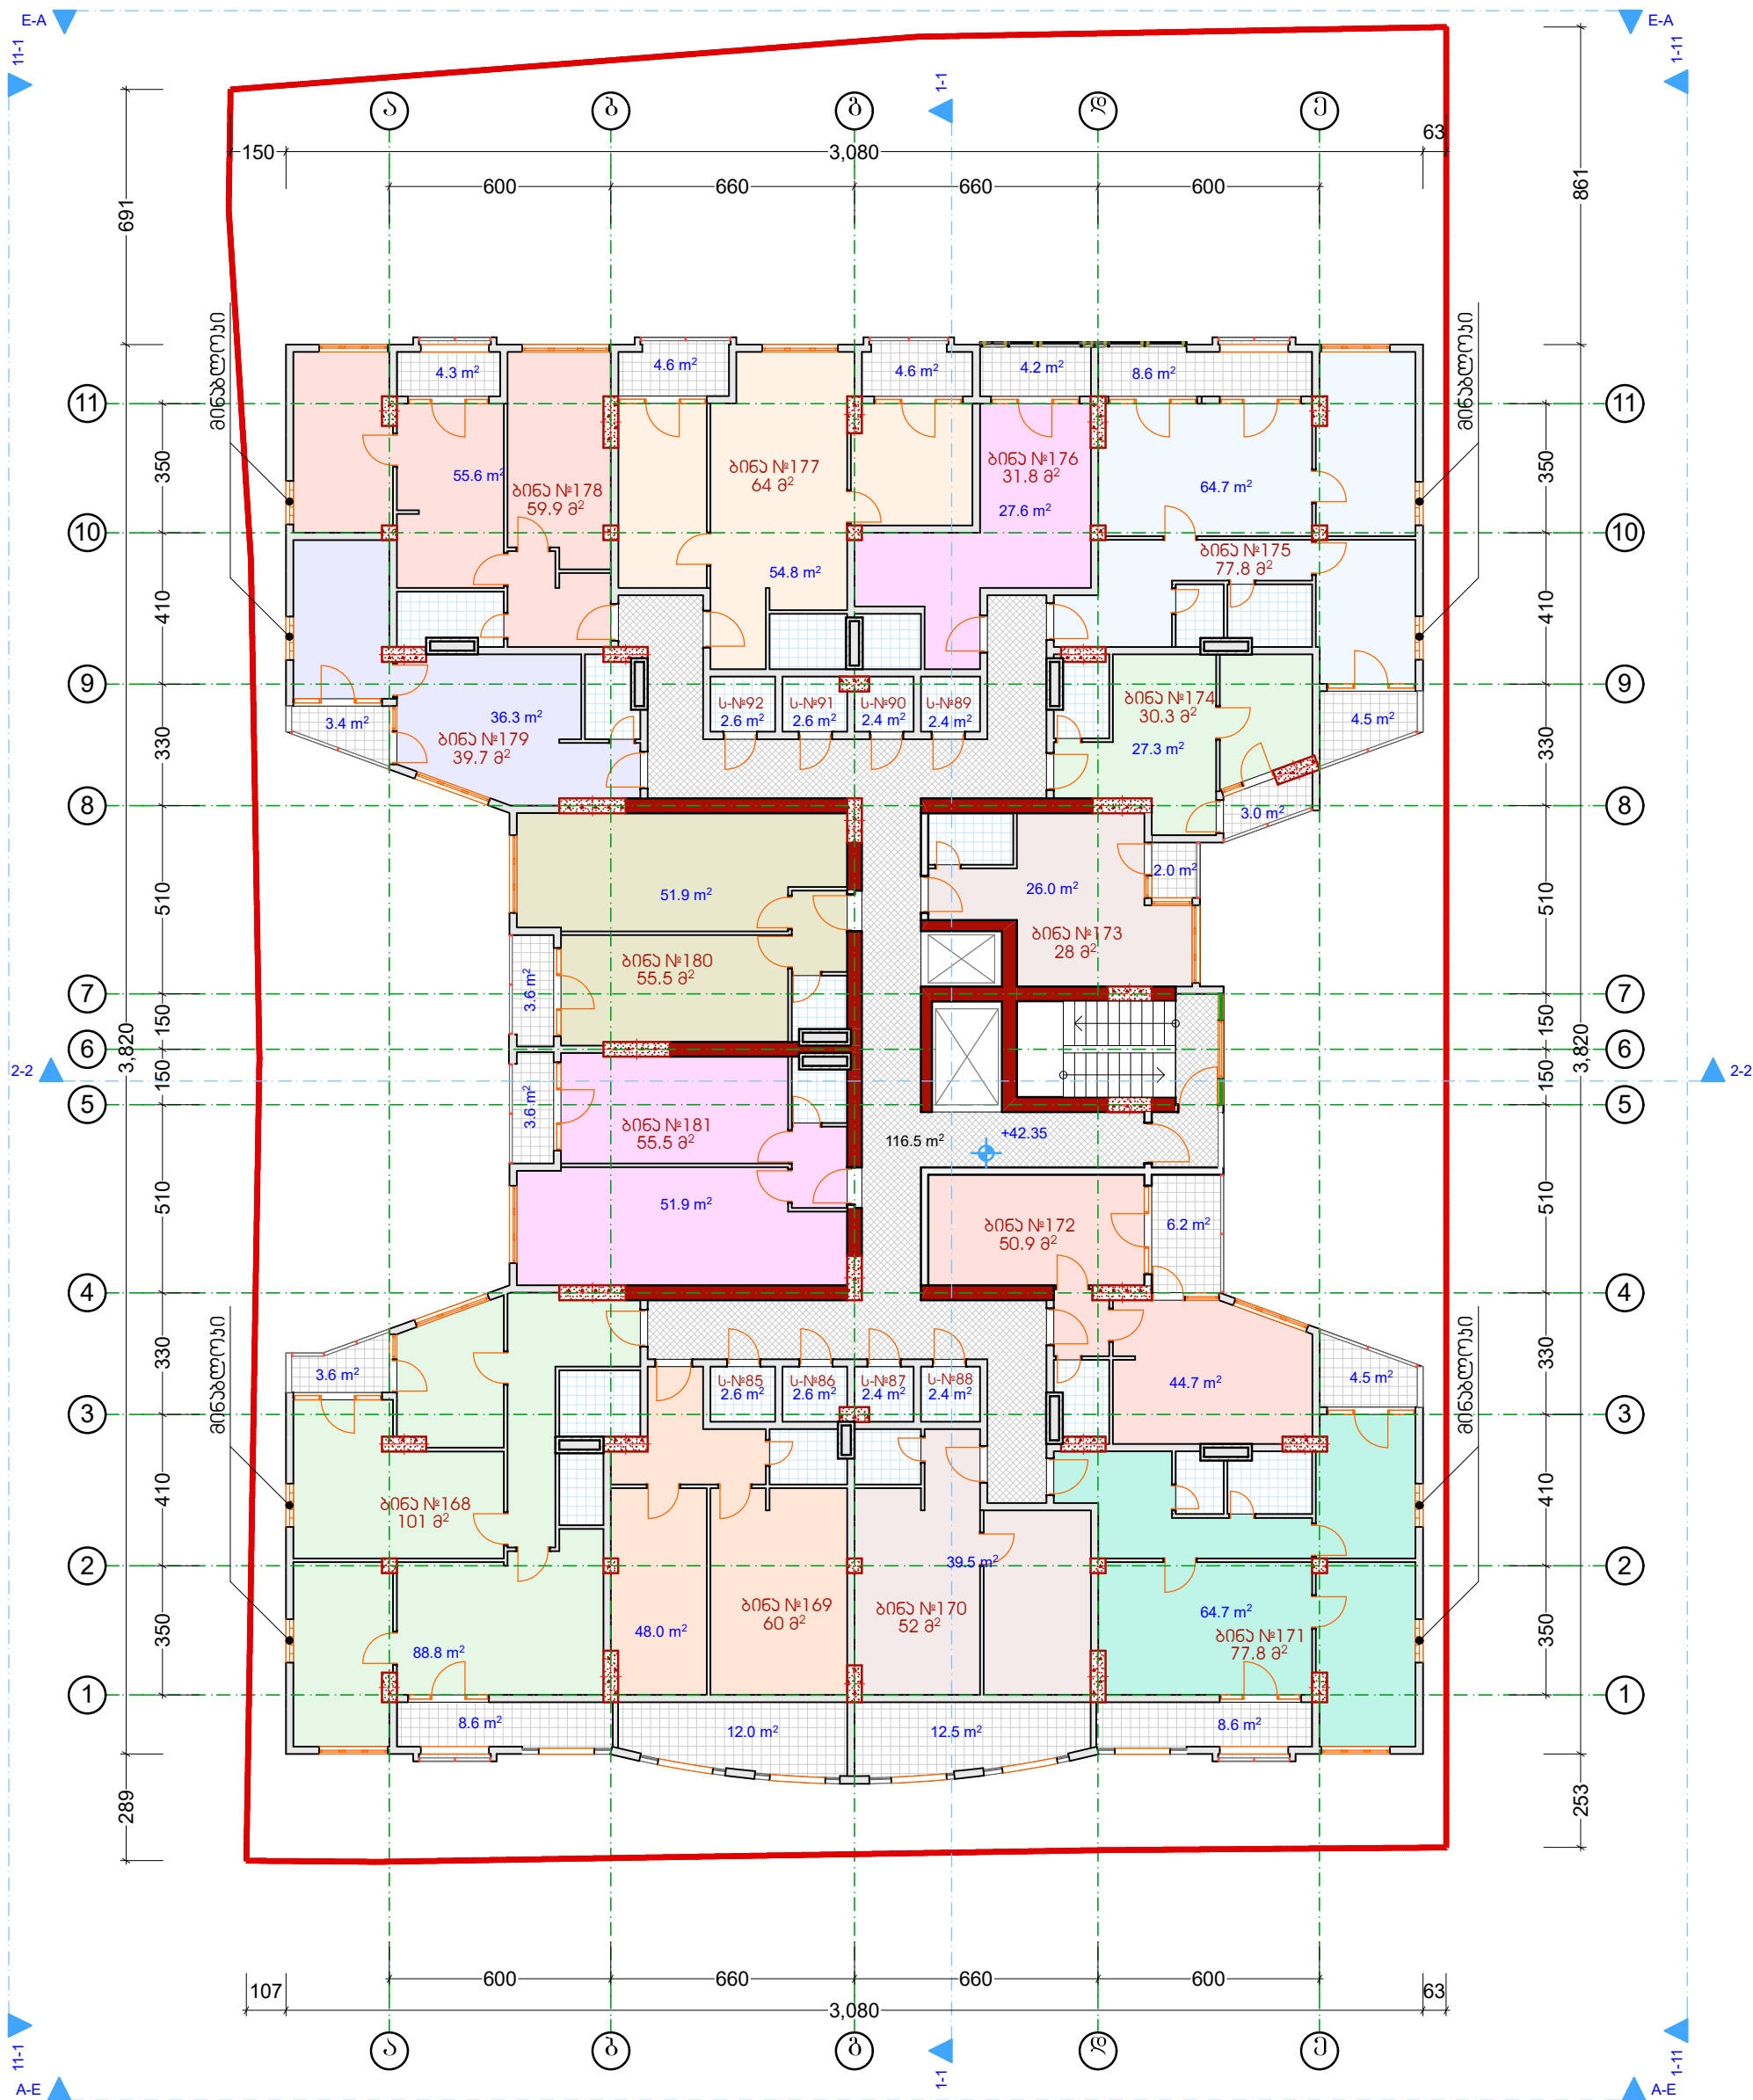

- სართულის ტექ-პროექტირება მარკინგები
1. ბინების ფართობი : 681.8 მ²
  2. აივნების ფართობი : 102.4 მ²
  3. ტექნიკური სათავსო : 20 მ²
  4. ჯორილორის ლიფტის და აივნის ფართობი : 116.5 მ²
  5. საშენებლო ფართობი : 1013.5 მ²