


**სარღუფის გეგმა**

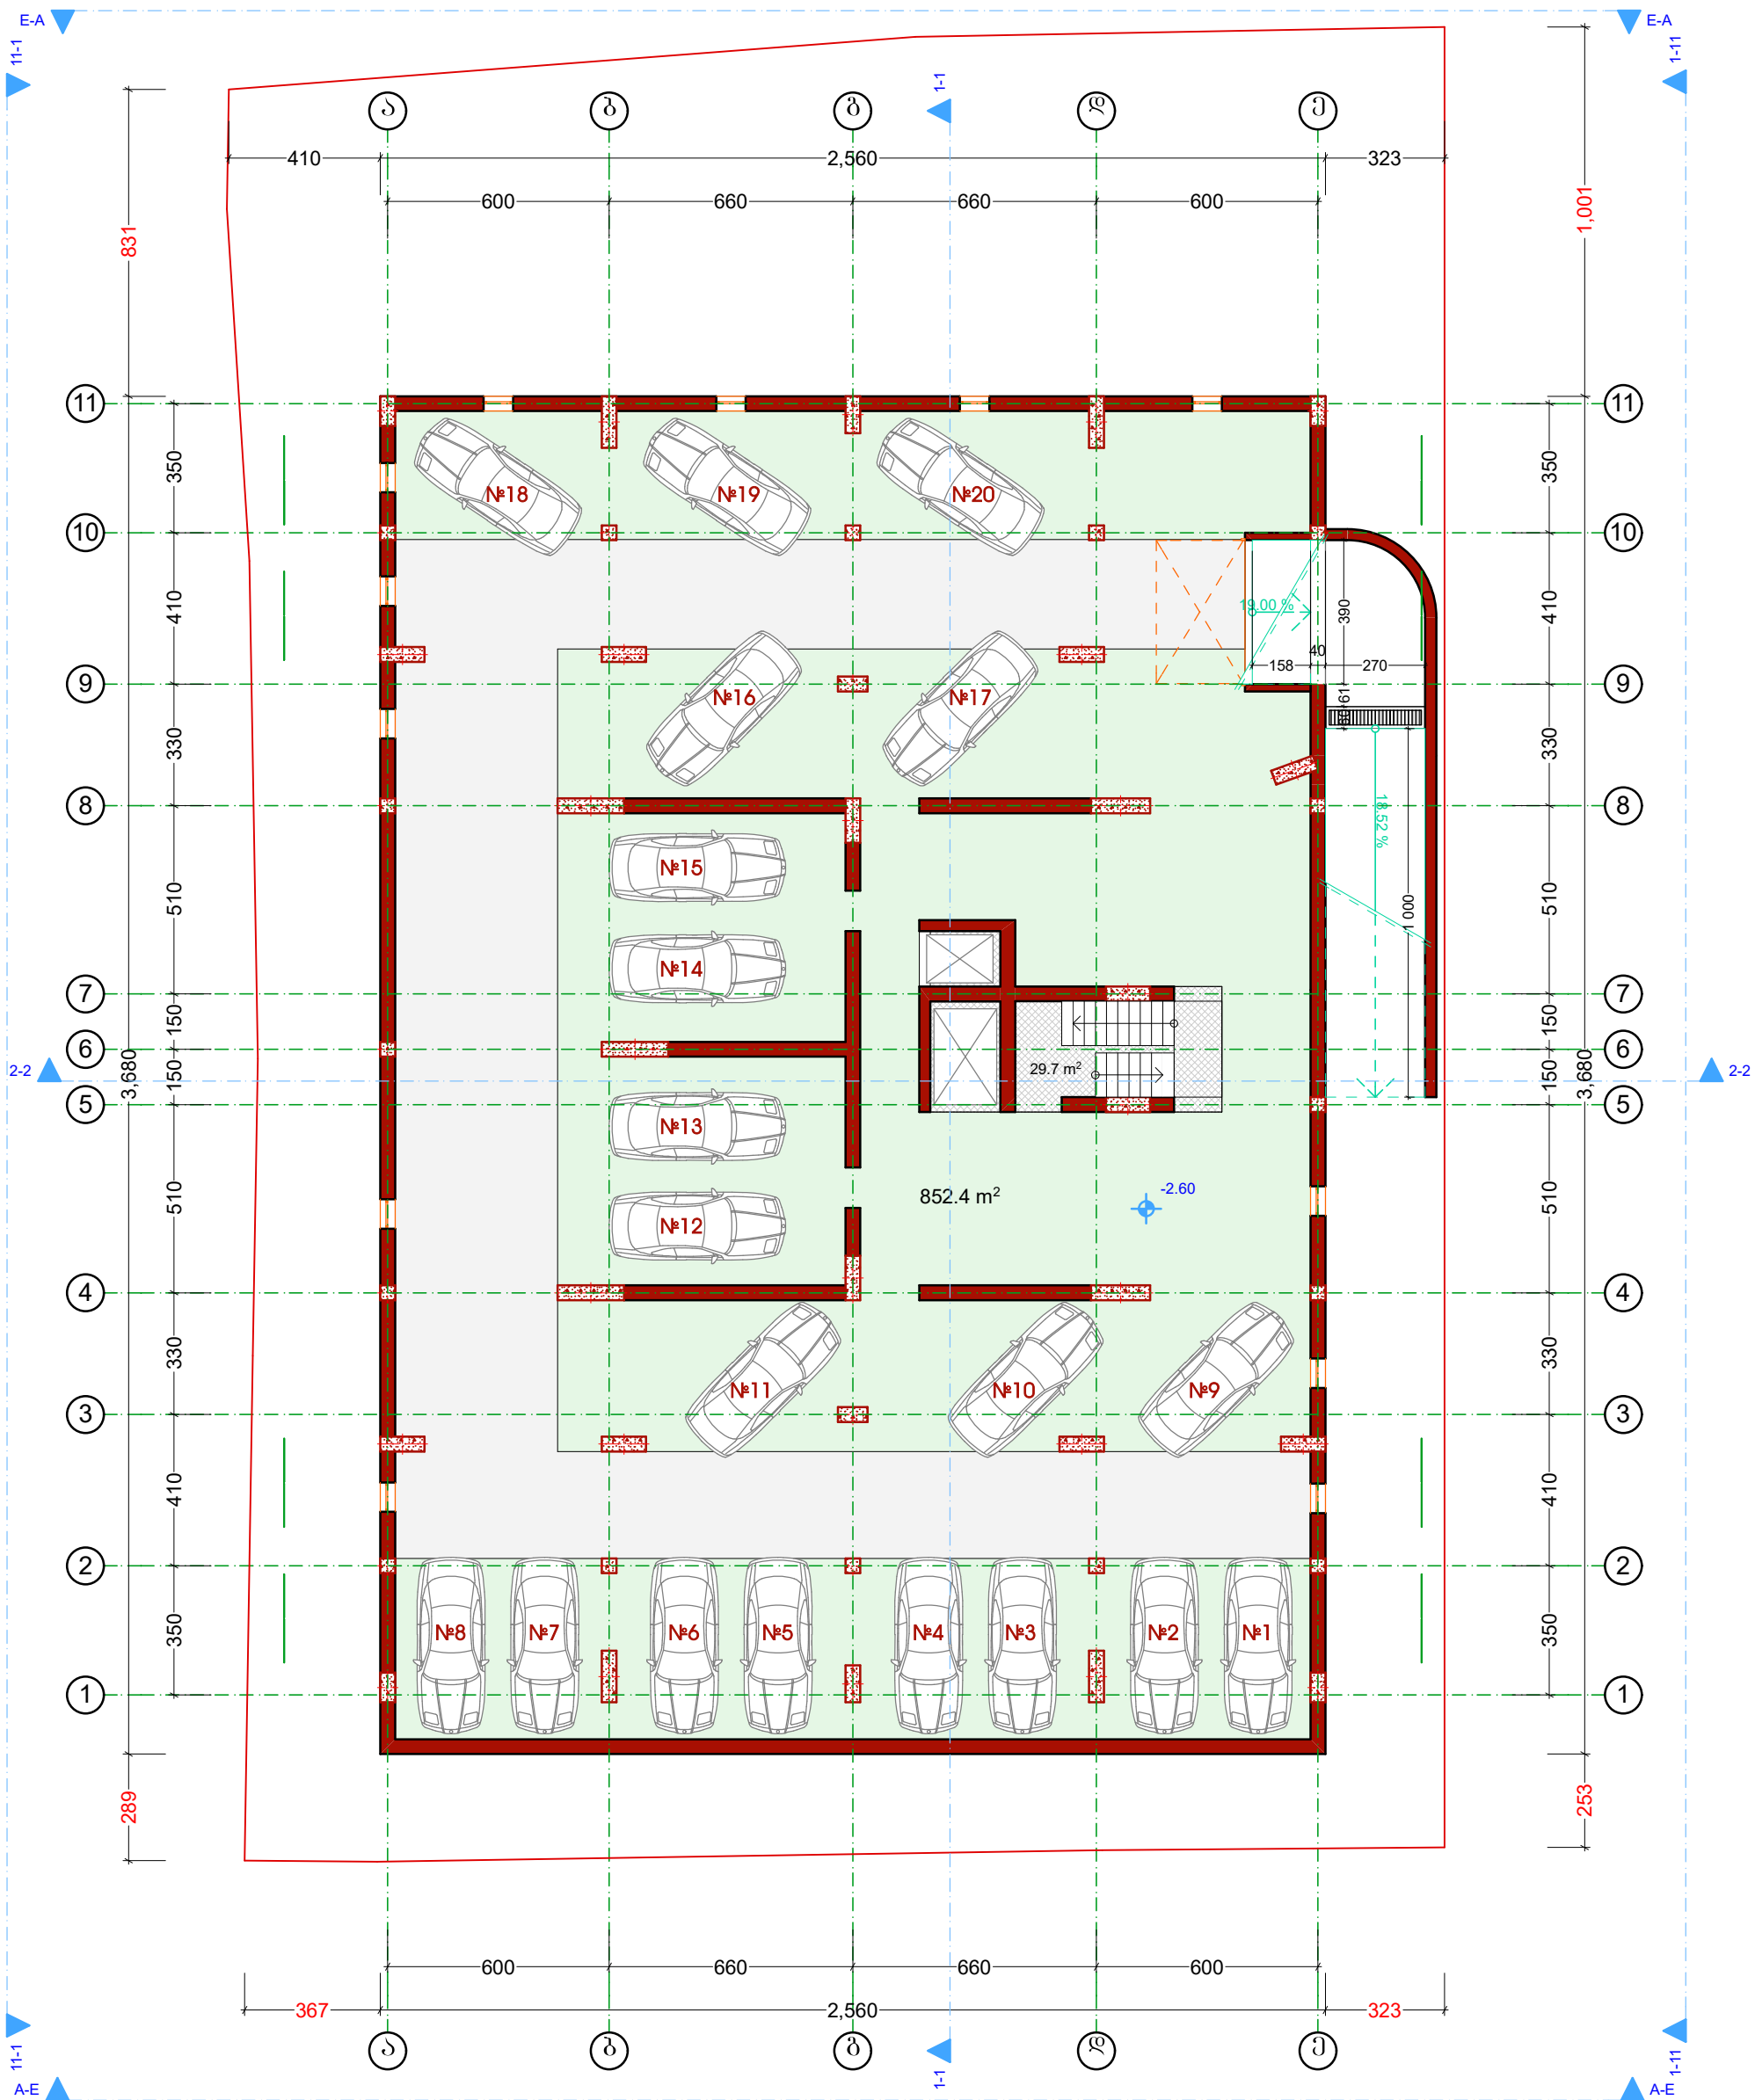

სართულის ტექ-ანონომიური მაჩვენებლები

1. ავტოპარკინგის სასარგებლო ფართობი (20 მ/ანჟანაზი) : 300 აკ.მ
2. ავტოპარკინგის არასასარგებლო ფართობი : 552.4 აკ.მ
3. ჯორიღორის ლივების და ჰიბის ფართობი : 29.7 აკ.მ
4. სპეგნალო ფართობი : 986.8 აკ.მ