


სართულის გეგმა +48.55 ნიშ.

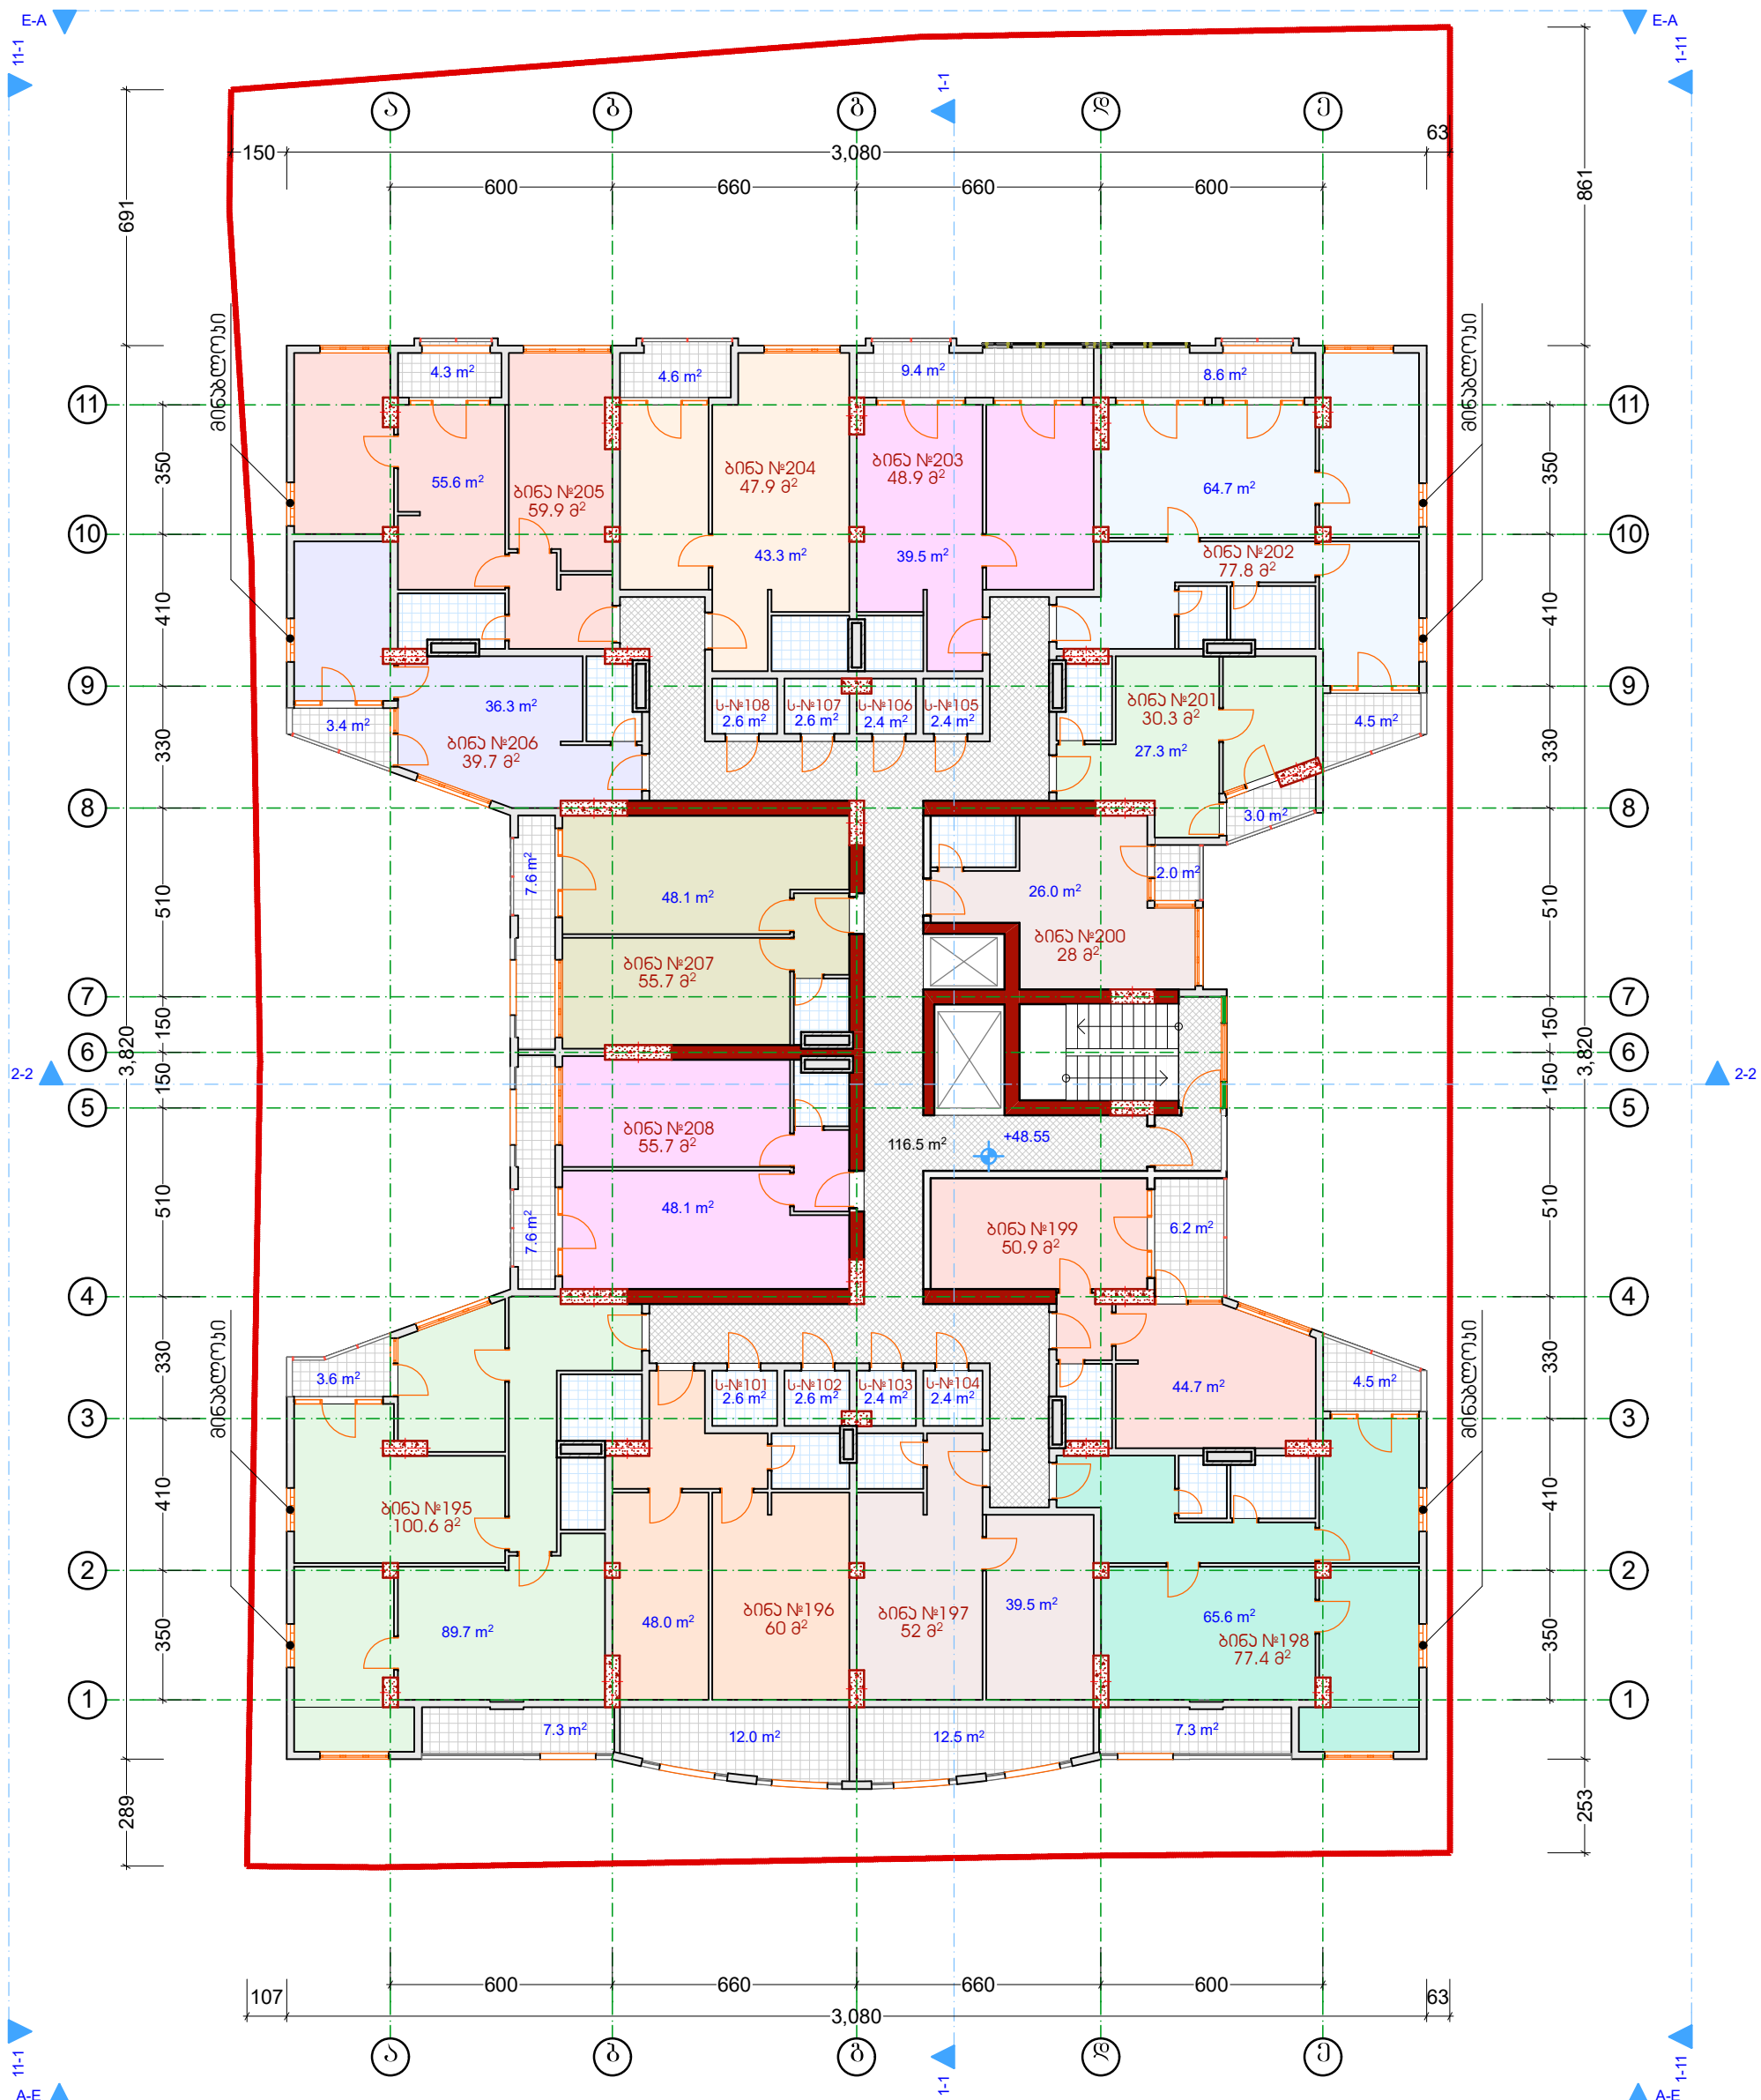

- სართულის ტექ-პროექტული მაჩვენებლები
1. ბინების ფართობი : 676.4 მ²
  2. აივნების ფართობი : 108.4 მ²
  3. ტექნიკური სათავსო : 20 მ²
  4. ჯორიღორის ლიფტის და ჯიბის ფართობი : 116.5 მ²
  5. საშენებლო ფართობი : 1012.6 მ²