


სართულის გეგმა +29.95 ნიშ.

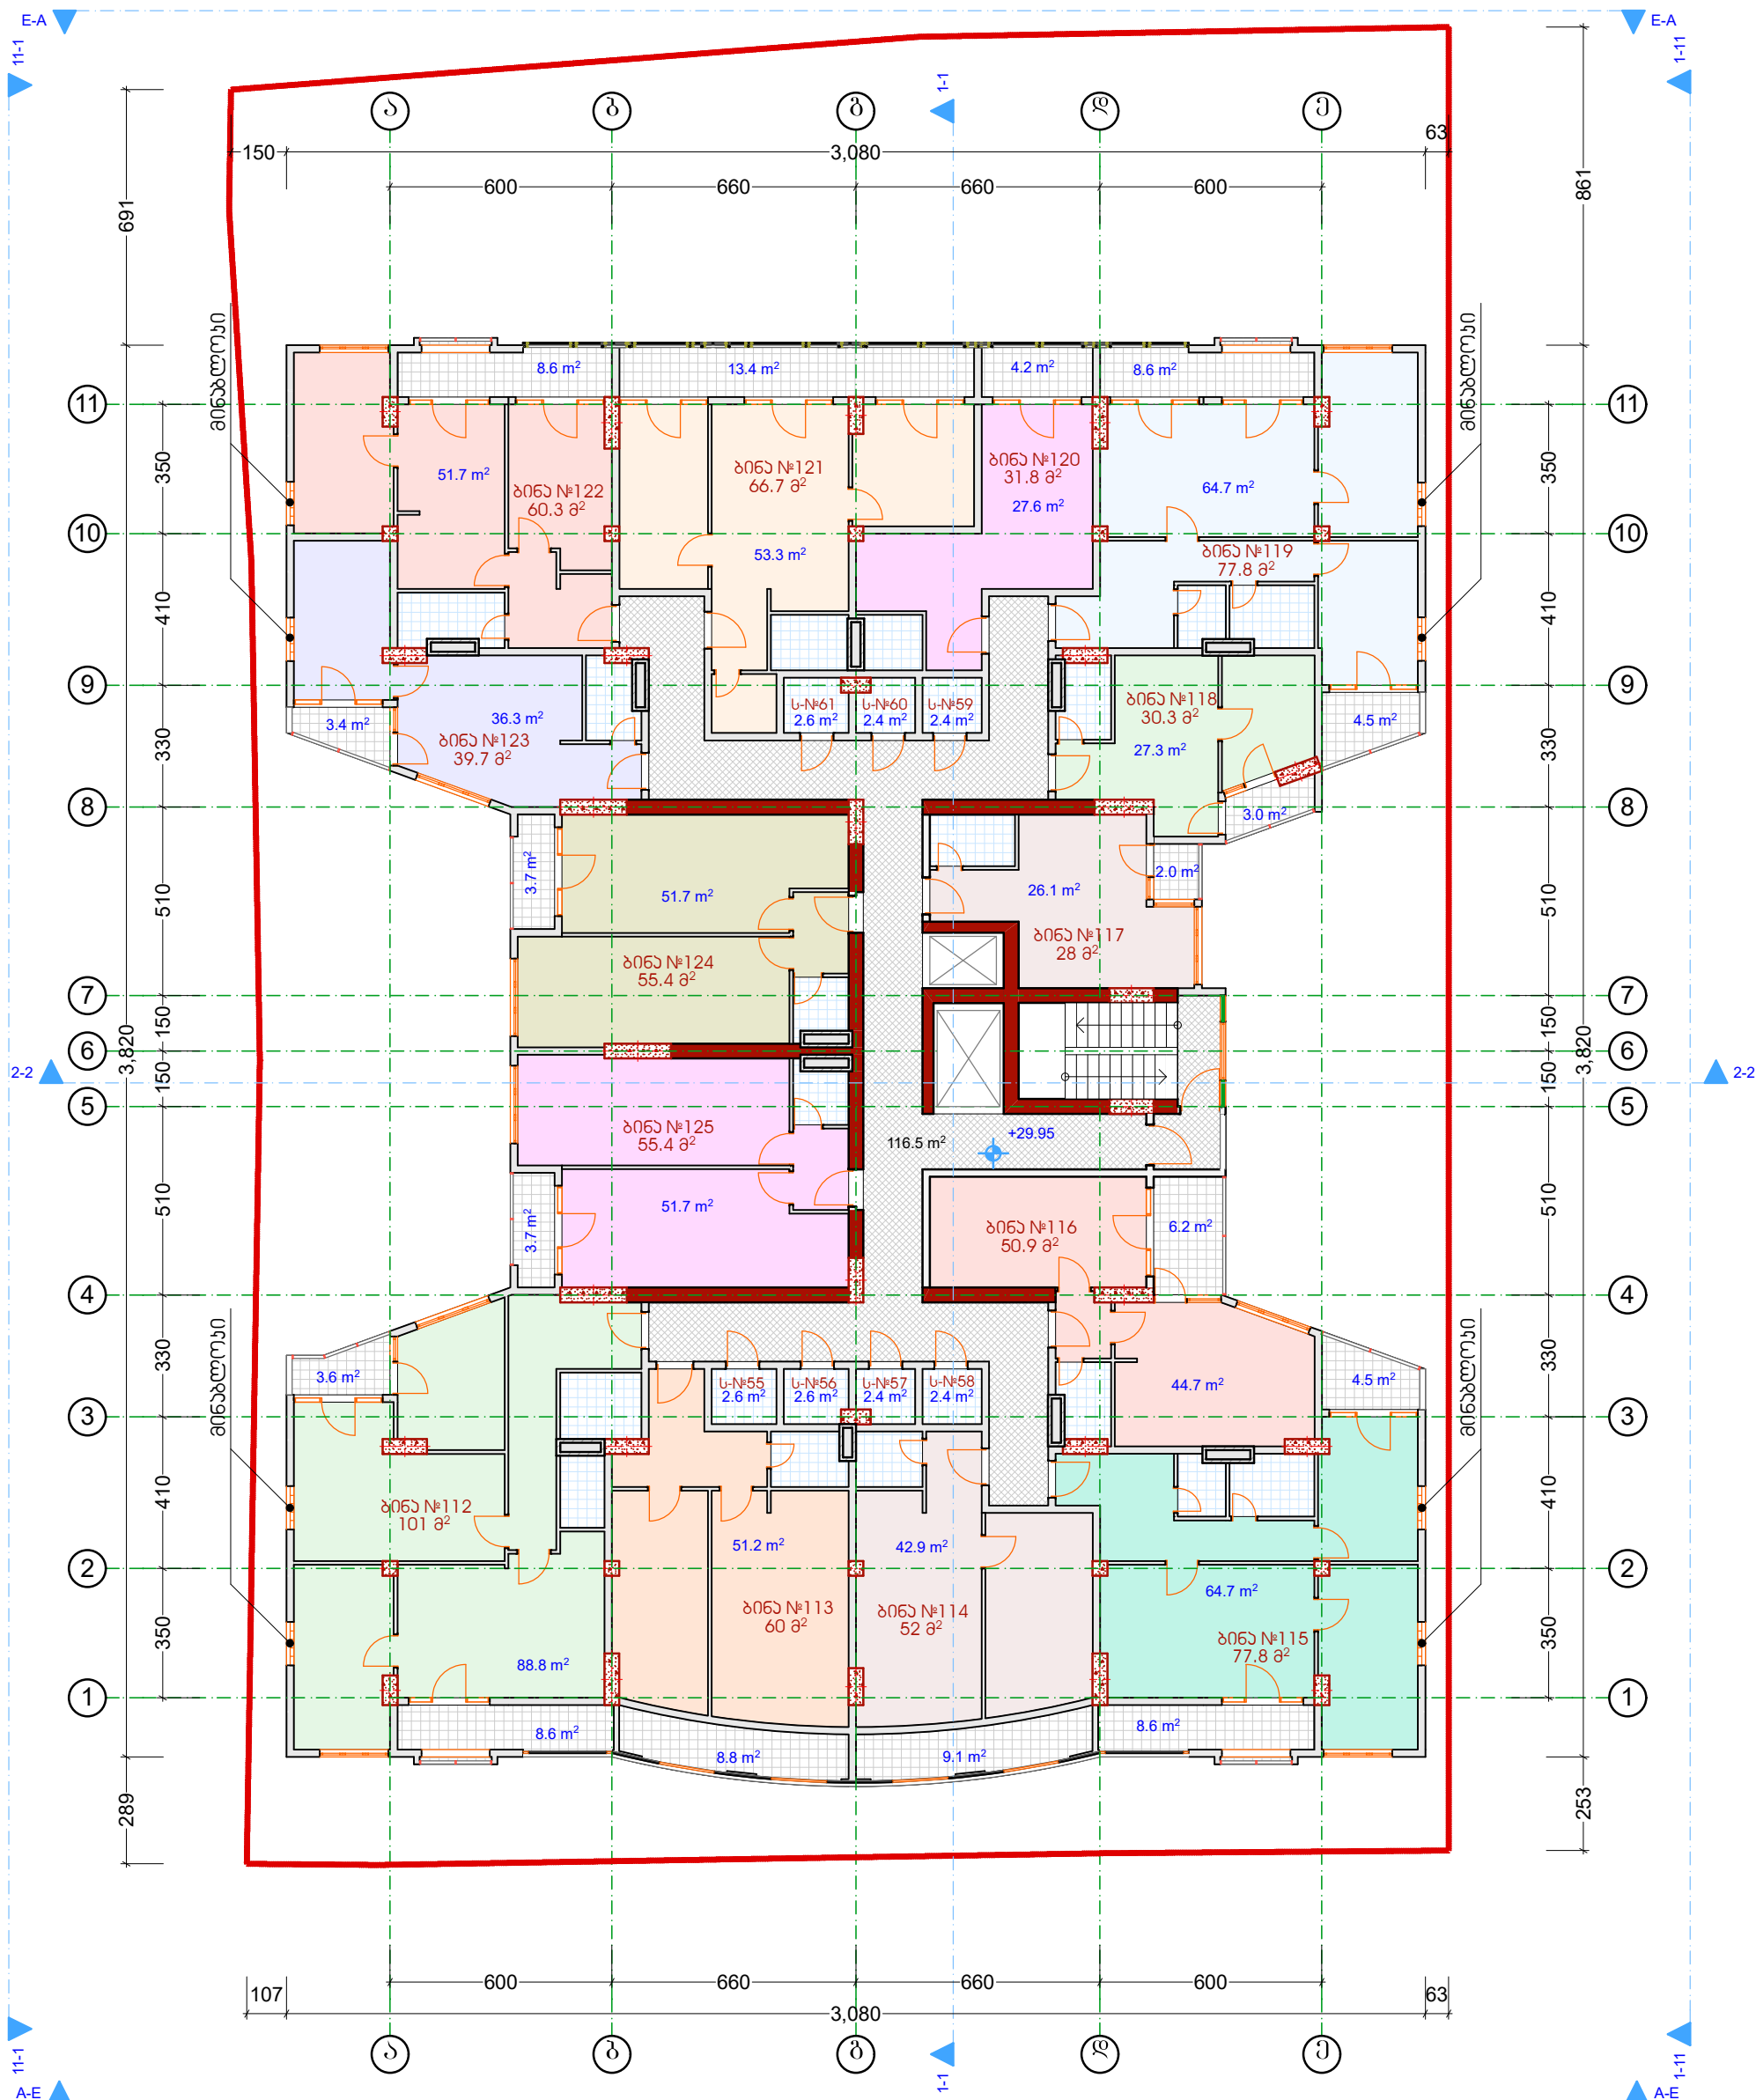

- სართულის ტექ-პროექტის მიხედვით
1. ბინების ფართობი : 682.6 მ²
 2. აივნების ფართობი : 104.5 მ²
 3. ტექნიკური სათავსო : 17.4 მ²
 4. ჯორიფორის ლიფტის და ჯიბის ფართობი : 116.5 მ²
 5. საშენებლო ფართობი : 1012.5 მ²