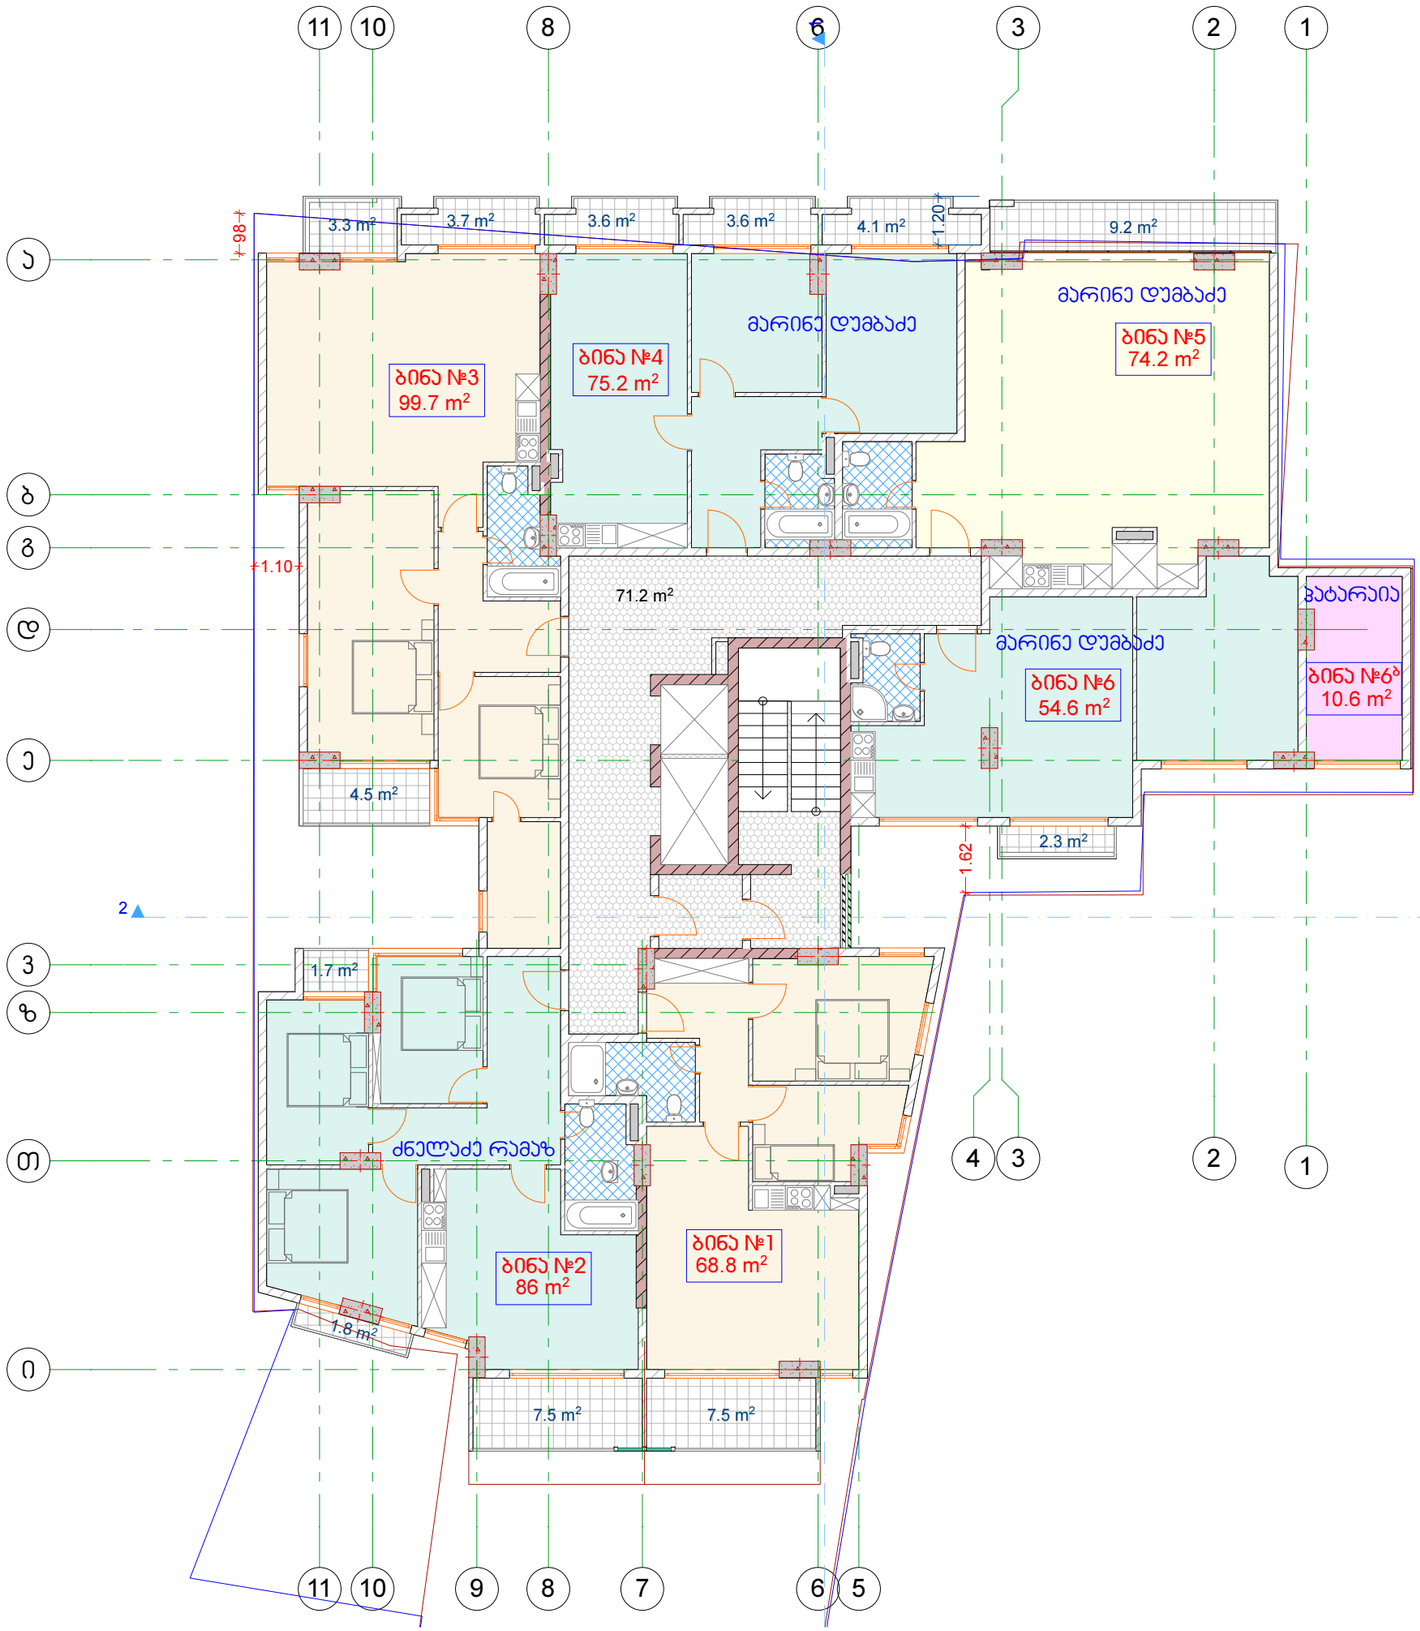III- სართულის გეგმა (მ.1:200)