


A ბლოკი 20 სართული

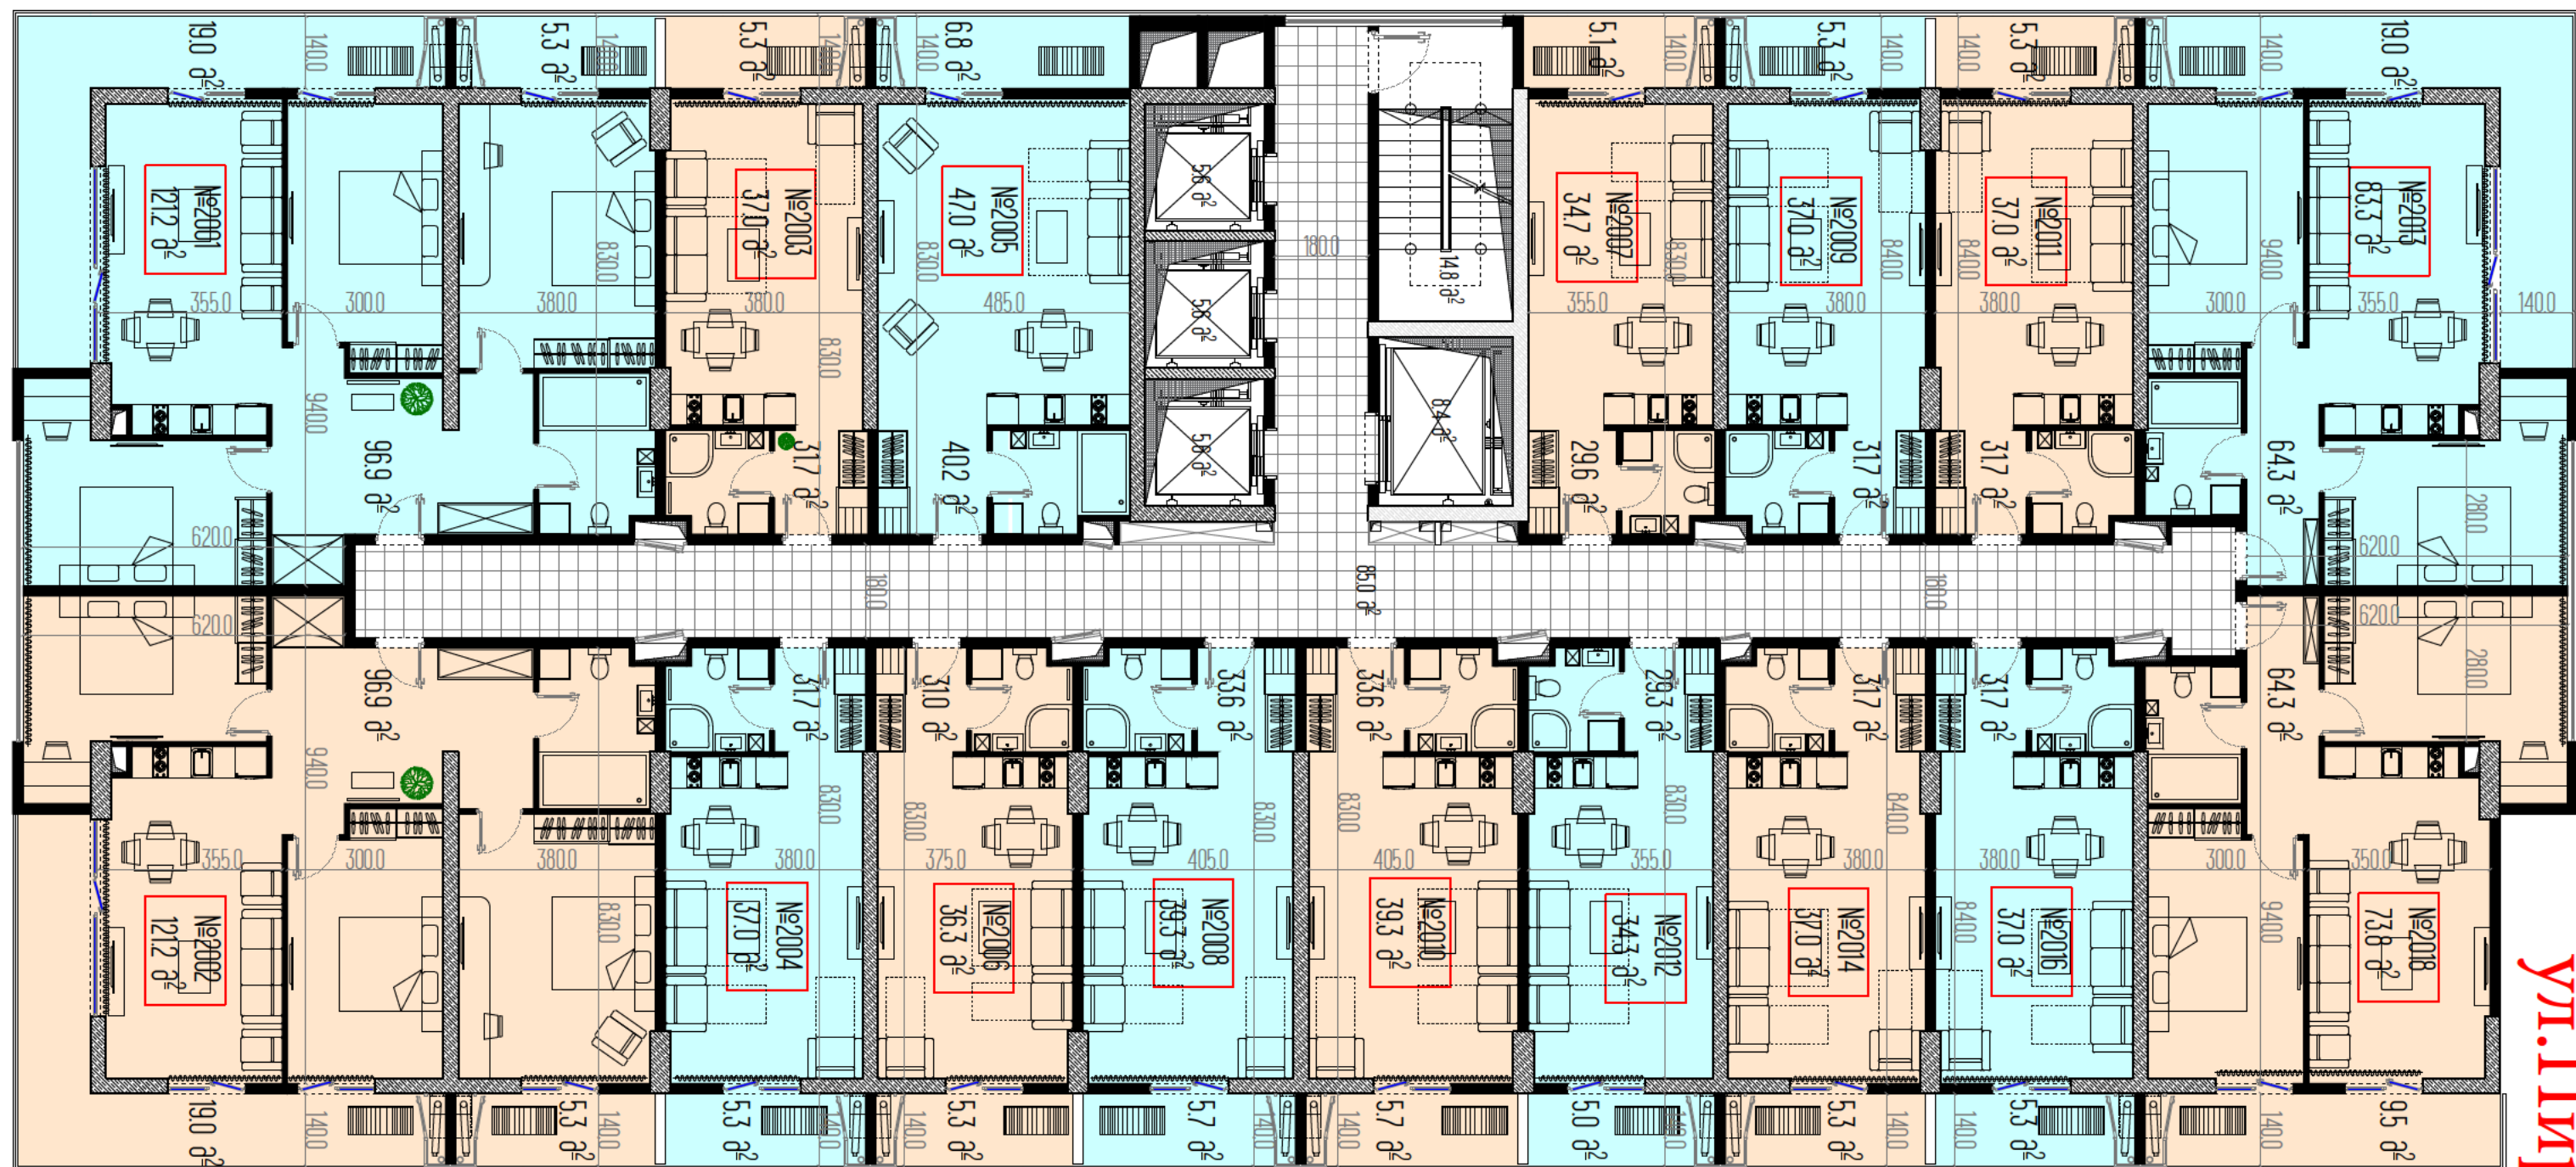

more

უ.ლ.პროსმანი