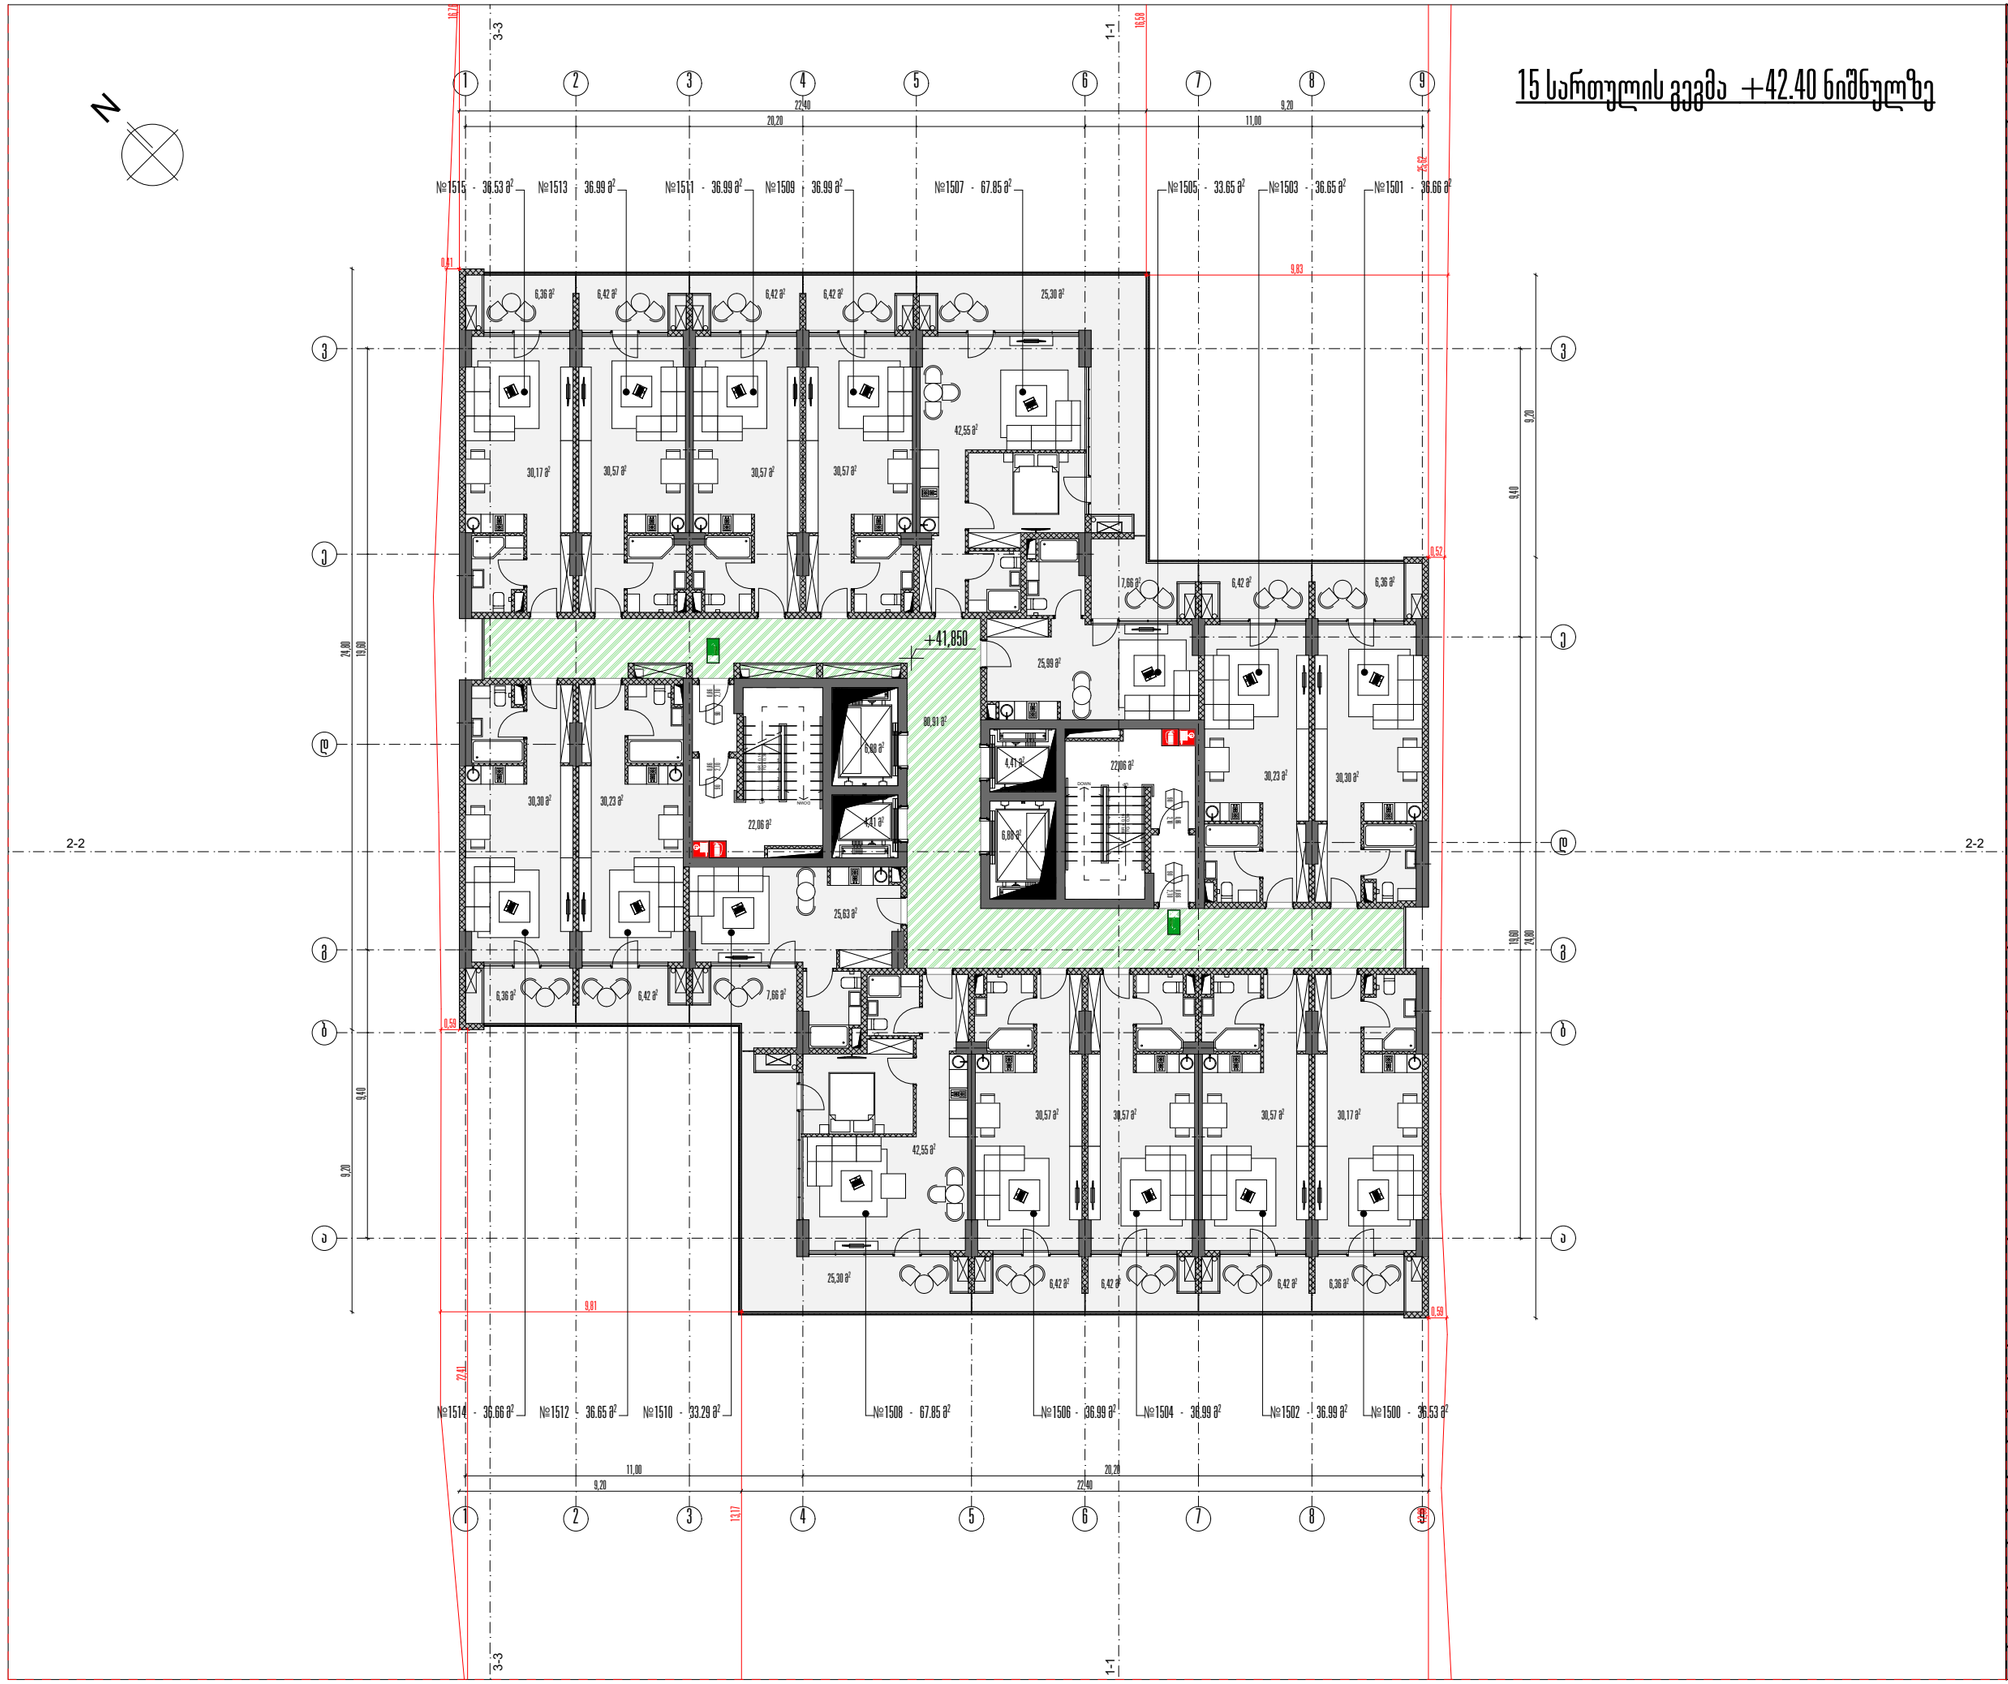

ბათუმი 2018 წ.		ფორმატი A-3
დაკვეთა N		

ექსპლიკაცია

შენიშვნა: ნახაზზე ზომები მოცემულია სმ-ში

<u>პროექტის სახელწოდება:</u>
<u>მრავალსართულიანი სასტუმროს ტიპის შენობაზე პროექტის</u>
<u>არქიტექტურული ნაწილი</u>

<u>მისამართი:</u>
<u>ქ.ბათუმი. ლეს და მარია კაჩინსტკებისა და დასახლება</u>
<u>ანგისისი ქუჩებს შორის</u>

ARQ პროექტი შ.პ.ს "არქ-პროექტი"

თანამდებობა	გვარი	ხელმოწერა	
დირექტორი	ე. ბოლქვაძე		
არქიტექტორი	შ. დარჩია		
დაამუშავა	მ.ბასილაძე		
შეამოწმა	ნ. აბაშიძე		
მასშტაბი			
თარიღი	03.10.2018		
სტადია		ფურცელი	ფურც.-ები
მუშა პროექტი			