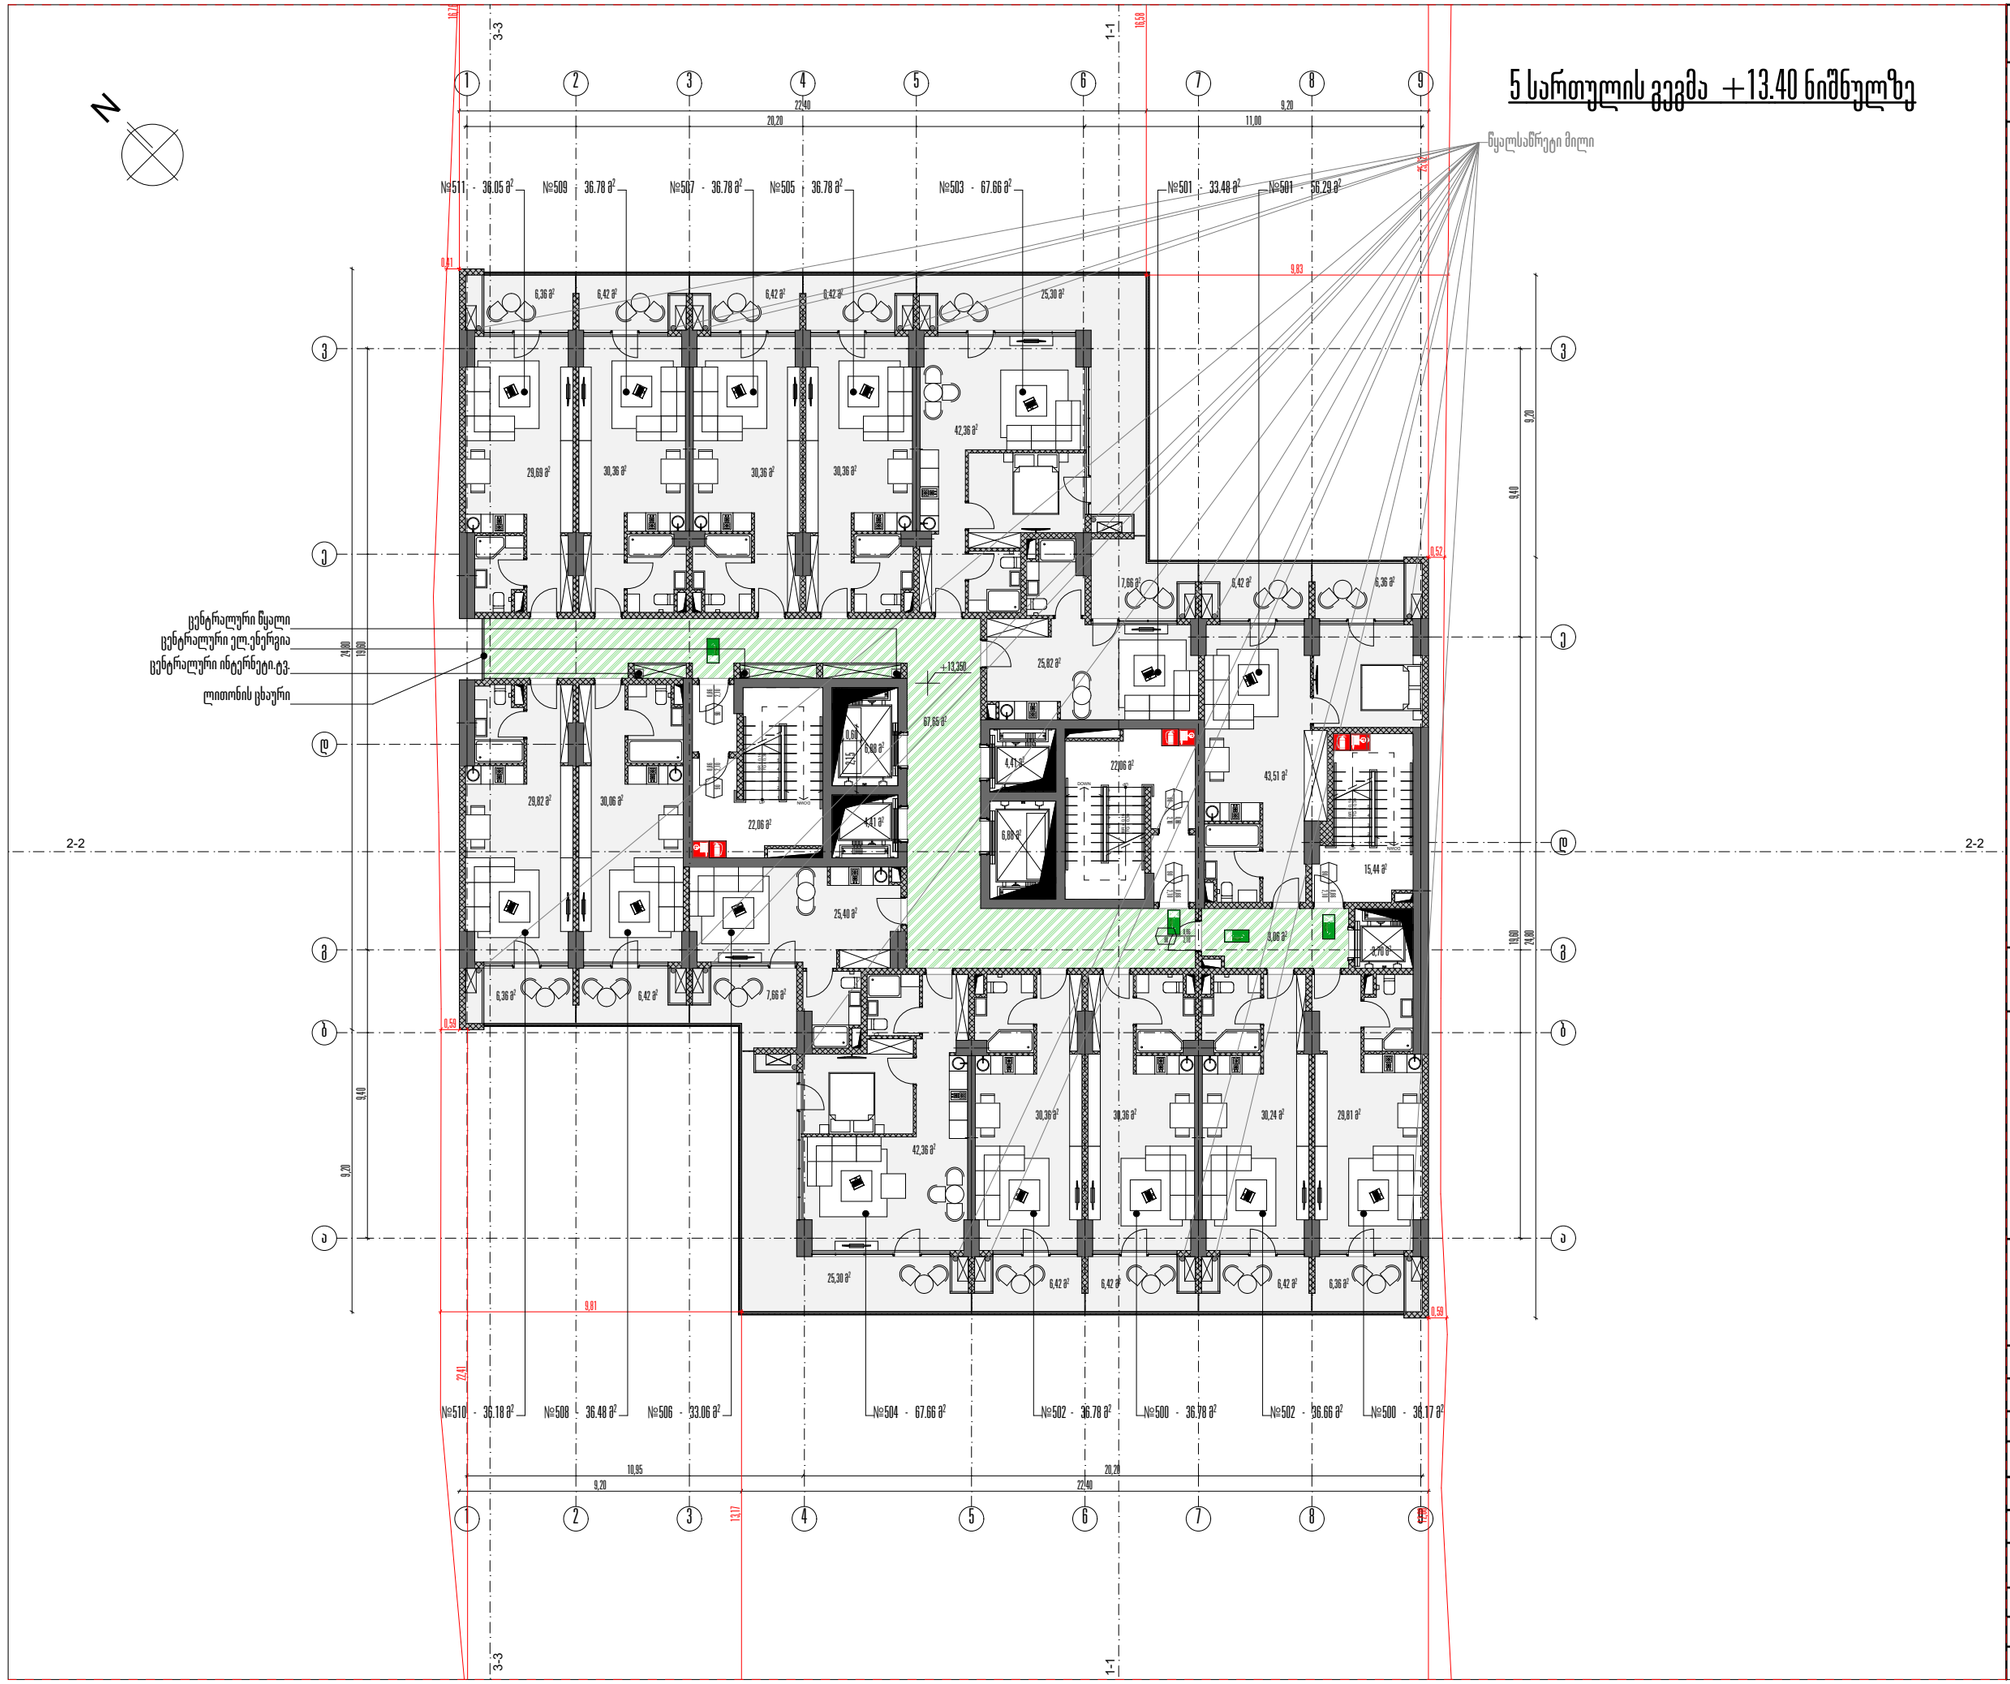


| | | |
|---|---|---|
| | ბათუმი 2018 წ. | ფორმატი A-3 |
| | დაკვეთა N | |

ექსპლიკაცია

შენიშვნა: ნახაზზე ზომები მოცემულია სმ-ში

პროექტის სახელწოდება:
მრავალსართულიანი სასტუმროს ტიპის შენობაზე პროექტის
არქიტექტურული ნაწილი

მისამართი:
ქ.ბათუმი. ლეს და მარია კაჩინსკებისა და დასახლება
ანგისისი ქუჩებს შორის

შ.პ.ს "არქ-პროექტი"

| | | | |
|---|---|---|---|
| თანამდებობა | გვარი | ხელმოწერა | |
| დირექტორი | ე. ბოლქვაძე | | |
| არქიტექტორი | მ. დარჩია | | |
| დაამშვავა | მ.ბასილაძე | | |
| შეამოწმა | ნ. აბაშიძე | | |
| | | | |
| მასშტაბი | | | |
| თარიღი | 03.10.2018 | | |
| სტადია | | ფურცელი | ფურც.-ები |
| მუშა პროექტი | | | |