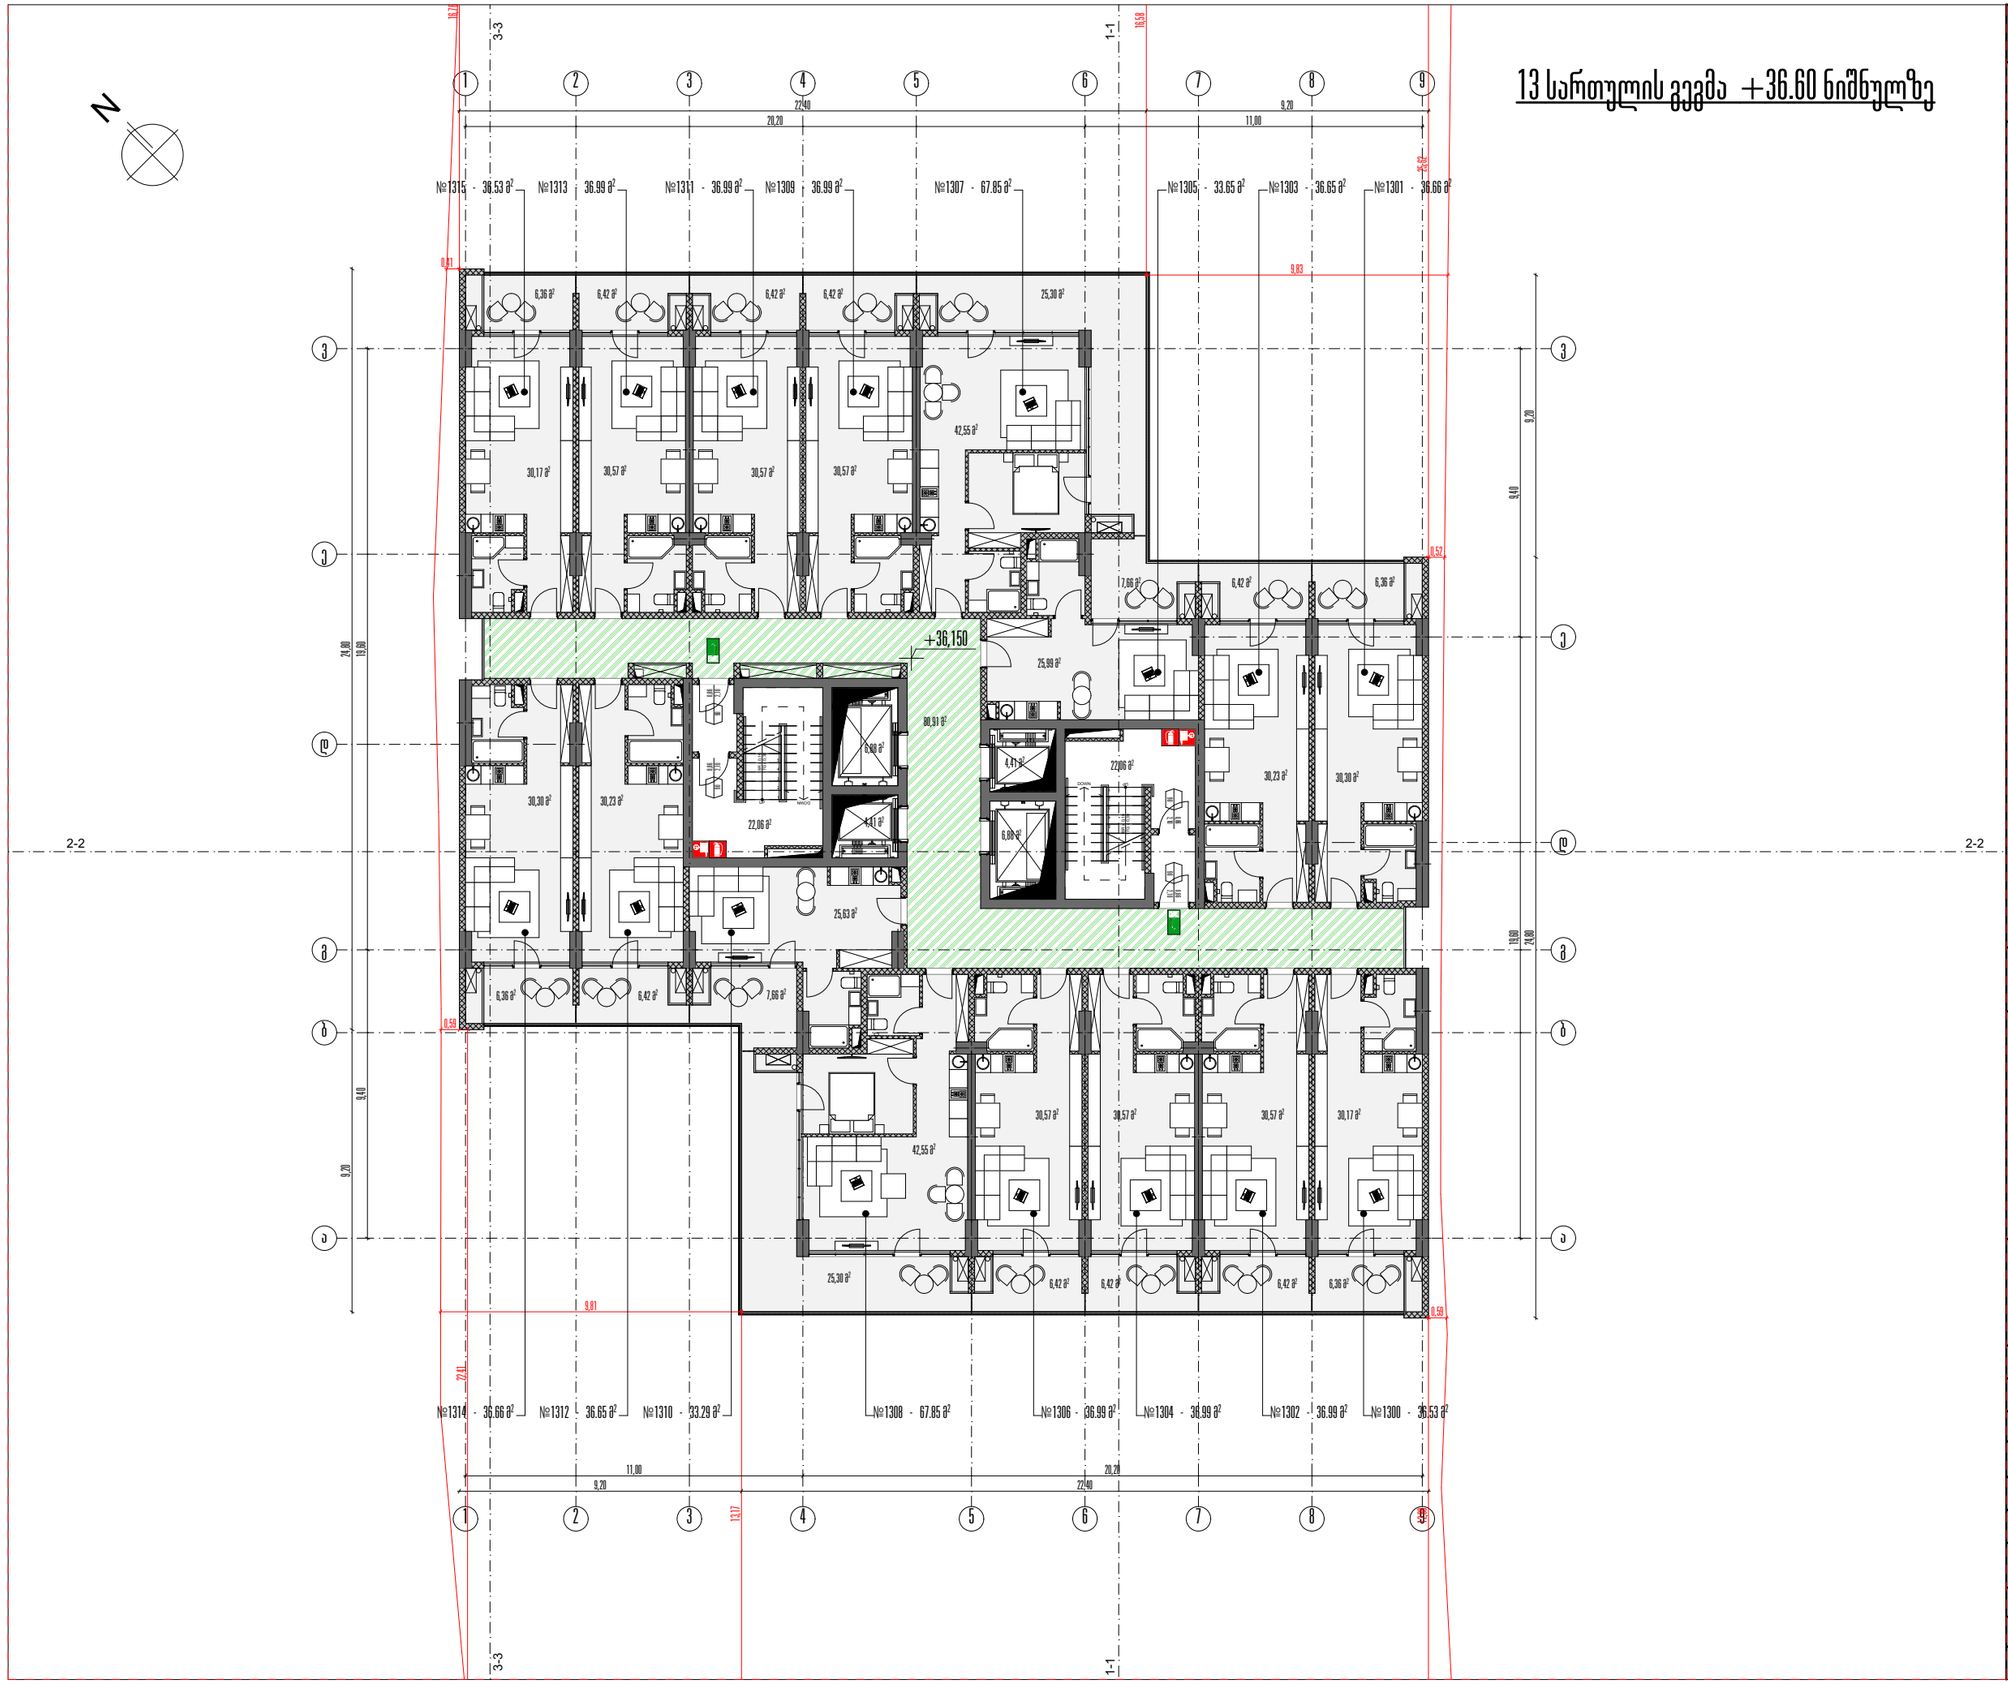


| | | |
|---|---|---|
| ბათუმი 2018 წ. | | ფორმატი A-3 |
| დაკვეთა N | | |

ექსპლიკაცია

შენიშვნა: ნახაზზე ზომები მოცემულია სმ-ში

<u>პროექტის სახელწოდება:</u>
<u>მრავალსართულიანი სასტუმროს ტიპის შენობაზე პროექტის</u>
<u>არქიტექტურული ნაწილი</u>

<u>მისამართი:</u>
<u>ქ.ბათუმი. ლეს და მარია კაჩინსტკებისა და დასახლება</u>
<u>ანგისისი ქუჩებს შორის</u>

ARQ პროექტი შ.პ.ს "არქ-პროექტი"

| | | | |
|---|---|---|---|
| თანამდებობა | გვარი | ხელმოწერა | |
| დირექტორი | ე. ბოლქვაძე | | |
| არქიტექტორი | შ. დარჩია | | |
| დაამუშავა | მ.ბასილაძე | | |
| შეამოწმა | ნ. აბაშიძე | | |
| | | | |
| მასშტაბი | | | |
| თარიღი | 03.10.2018 | | |
| სტადია | | ფურცელი | ფურც.-ები |
| მუშა პროექტი | | | |