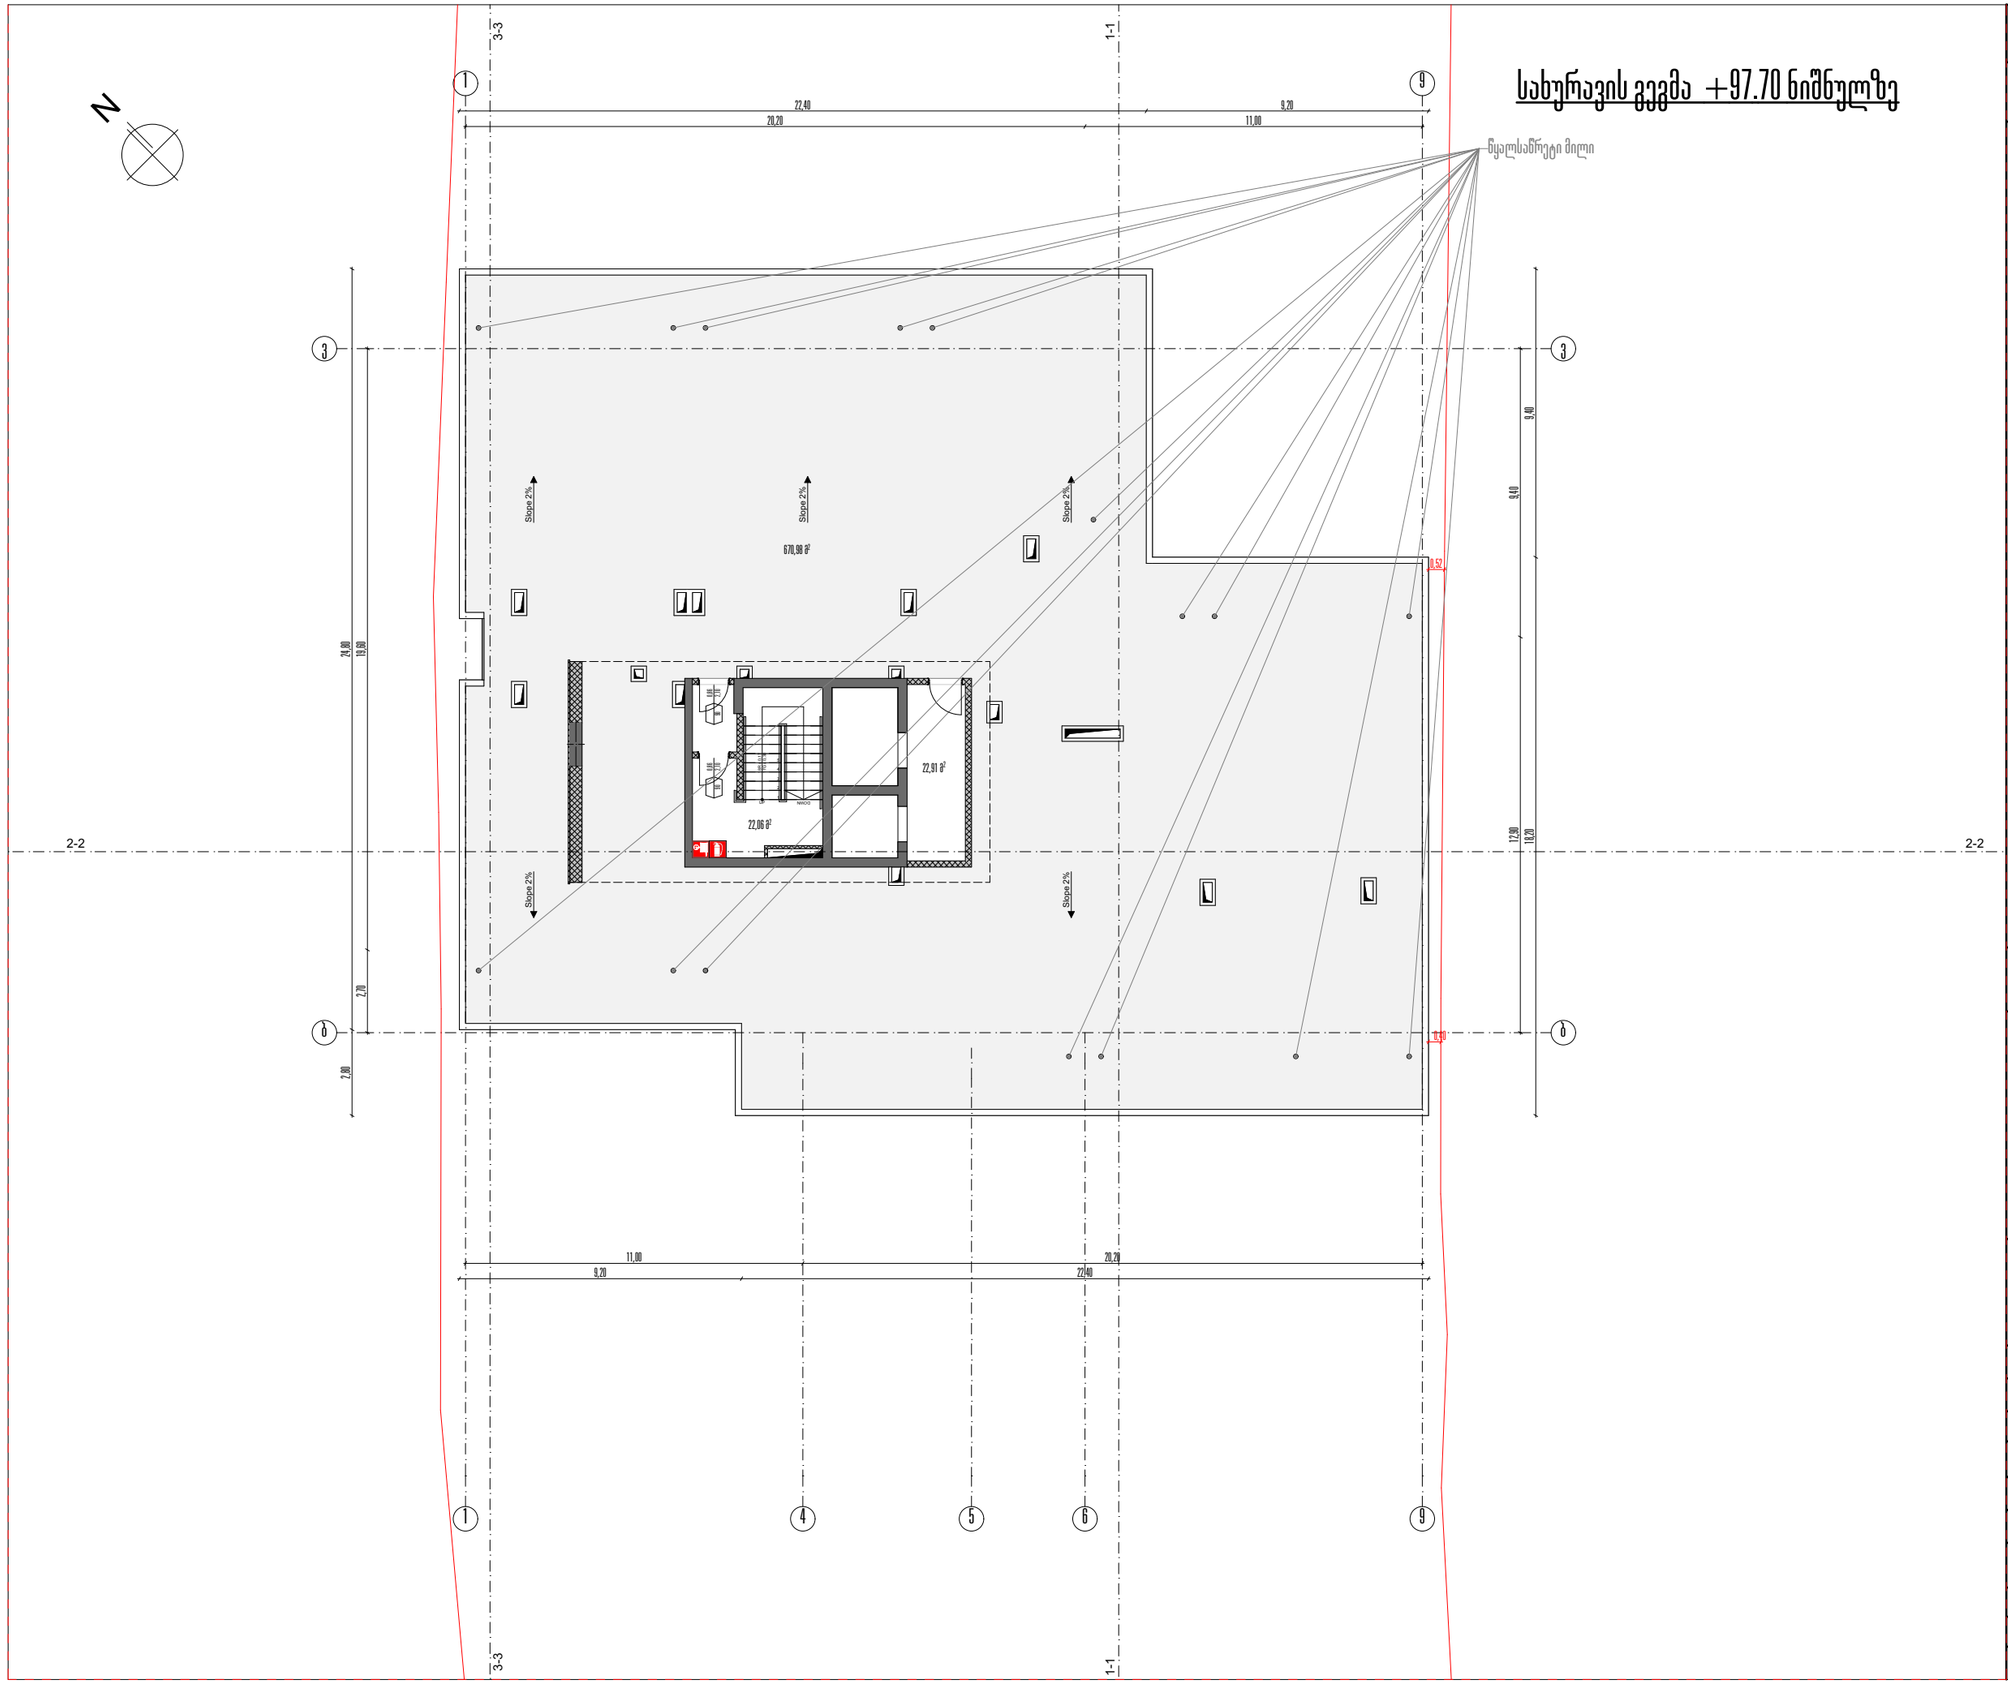

სახურავის გეგმა +97.70 ნიშნულზე

წყალსაწრეტი მილი

ბათუმი 2018 წ.		ფორმატი A-3
	დაკვეთა N	

ექსპლიკაცია

შენიშვნა: ნახაზზე ზომები მოცემულია სმ-ში

პროექტის სახელწოდება:
მრავალსართულიანი სასტუმროს ტიპის შენობაზე პროექტის
არქიტექტურული ნაწილი

მისამართი:
ქ.ბათუმი. ლეხ და მარია კაჩინსკებისა და დასახლება
ანგისისი ქუჩებს შორის

შ.პ.ს "არქ-პროექტი"

თანამდებობა	გვარი	ხელმოწერა	
დირექტორი	ე. ბოლქვაძე		
არქიტექტორი	მ. დარჩია		
დაამუშავა	მ.ბასილაძე		
შეამოწმა	ნ. აბაშიძ		
მასშტაბი			
თარიღი	03.10.2018		
სტადია		ფურცელი	ფურც.-ები
მუშა პროექტი			