

სართულის ტექ.პროექტი მანქანების

სართულის ბინების ფართობი: 767.76 კვ.მ
სართულის აივნების ფართობი: 76.54 კვ.მ
ჯამი: 844.3 კვ.მ


სადარბაზოს, კიბის და ლიფტის ფართობი: 163.69 კვ.მ

საერთო ფართობი: 1007.99 კვ.მ

სამშენებლო ფართობი: 1090.42 კვ.მ

პროექტი "D"

VIII სართულის გეგმა (მ-1:145)

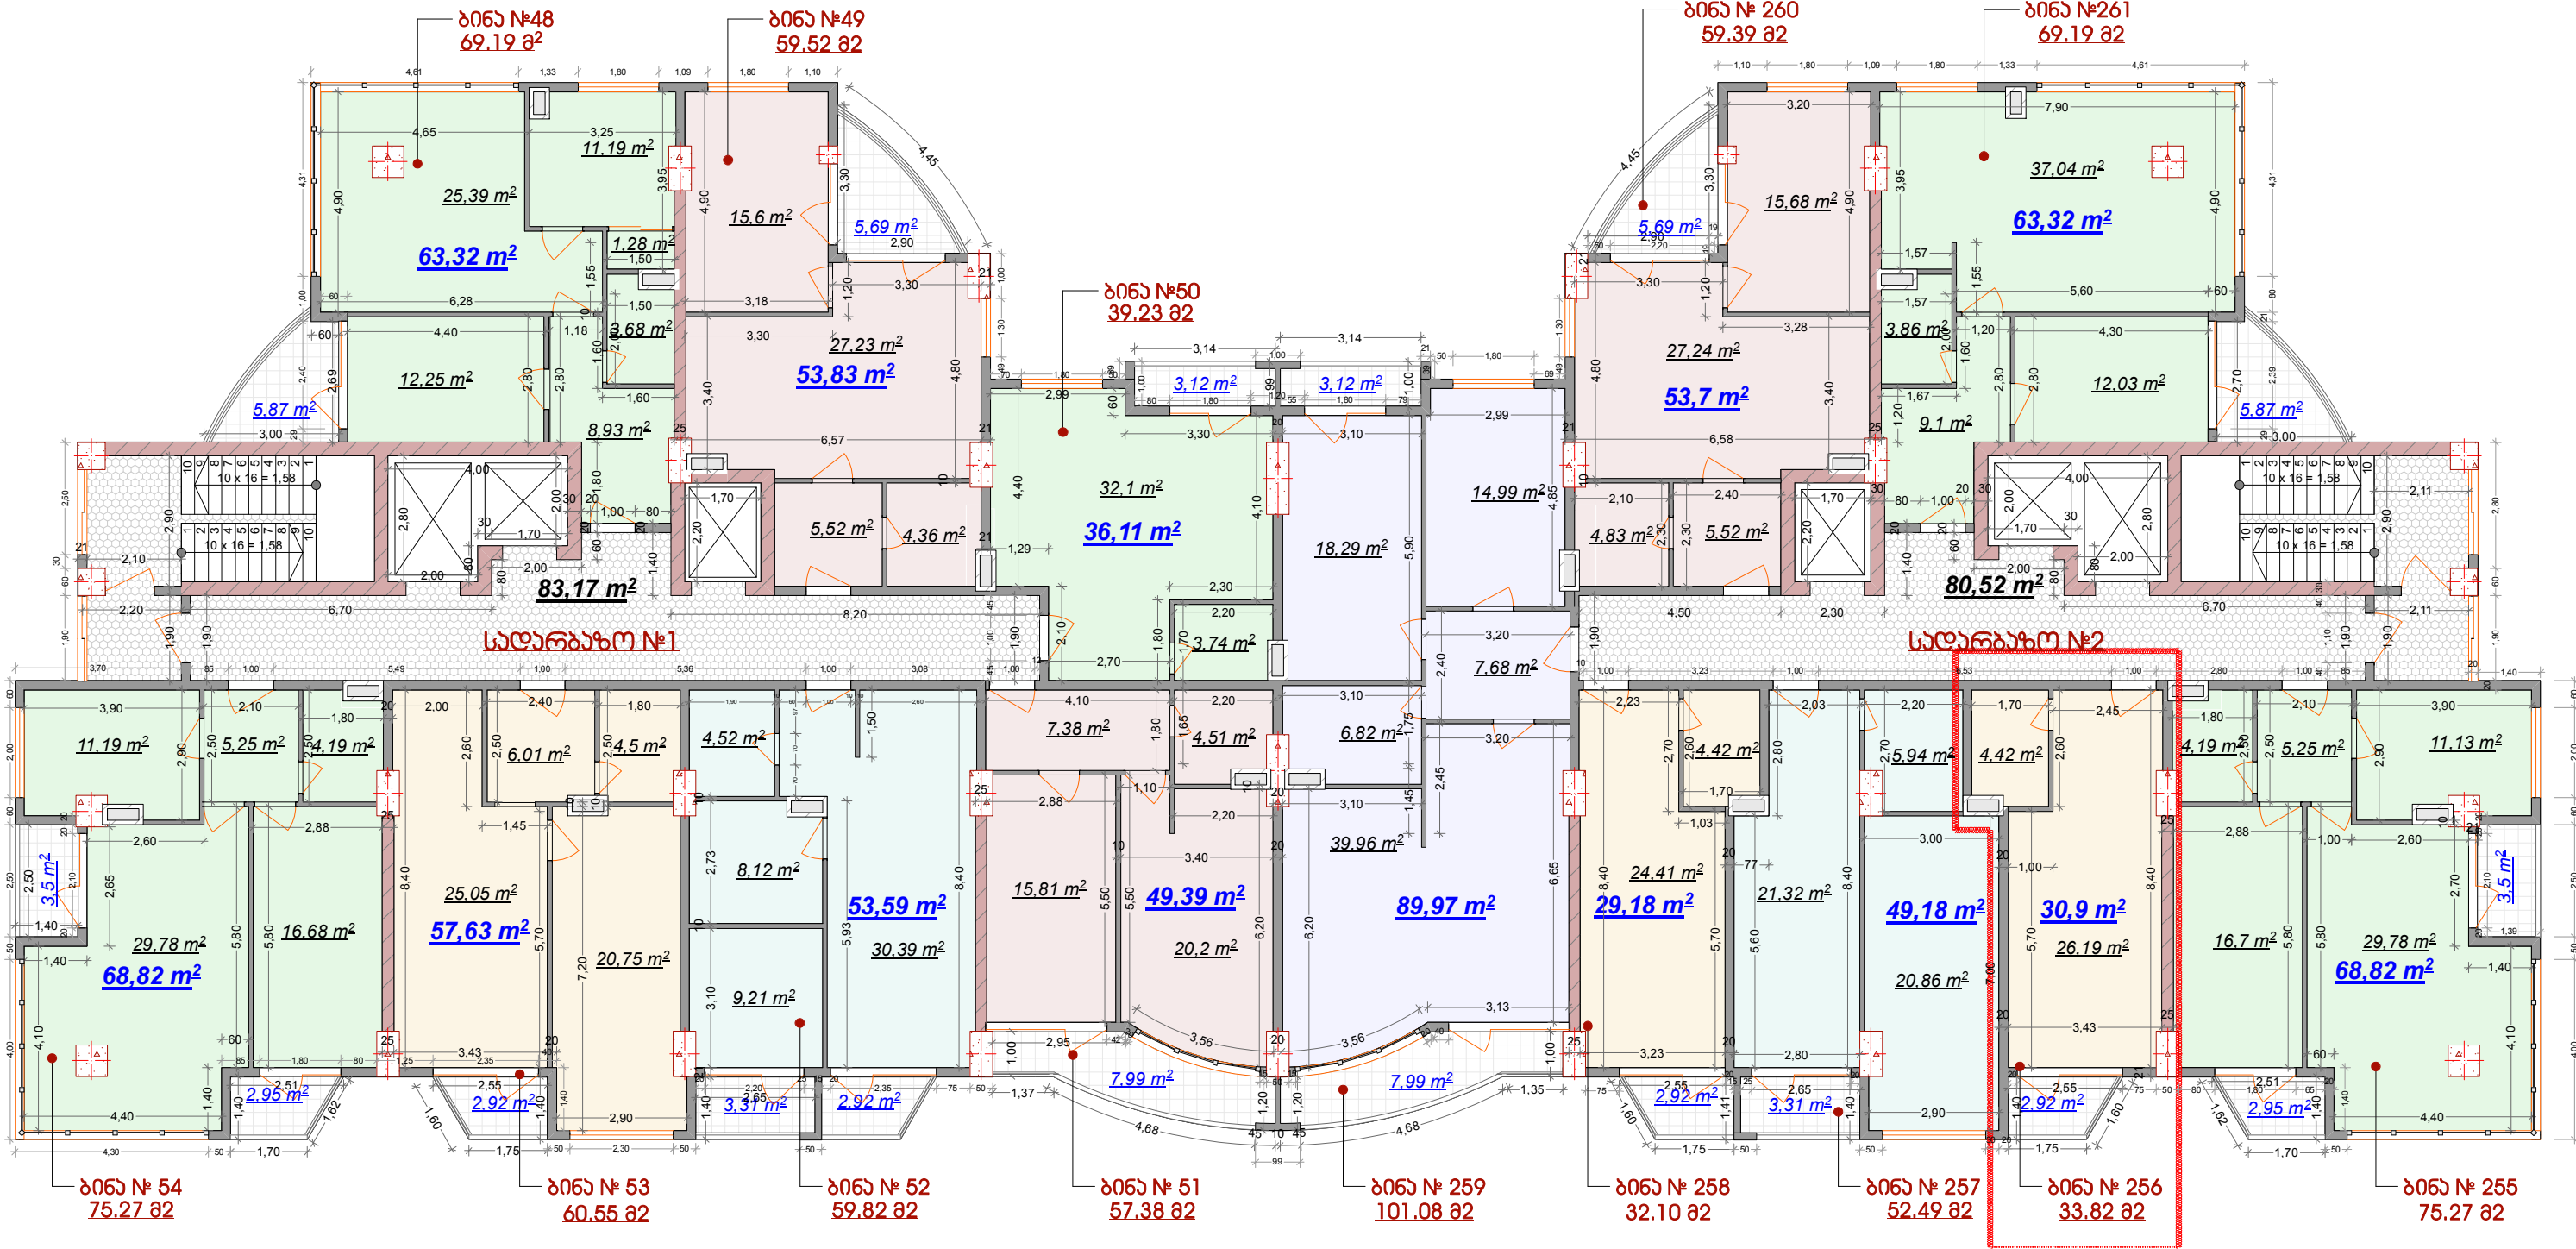

შენიშვნა

ბინების საერთო ფართობში შედის ჰიდა ბინების