


V სართულის გეგმა
ნიშნული + 15.70
მ. 1:200

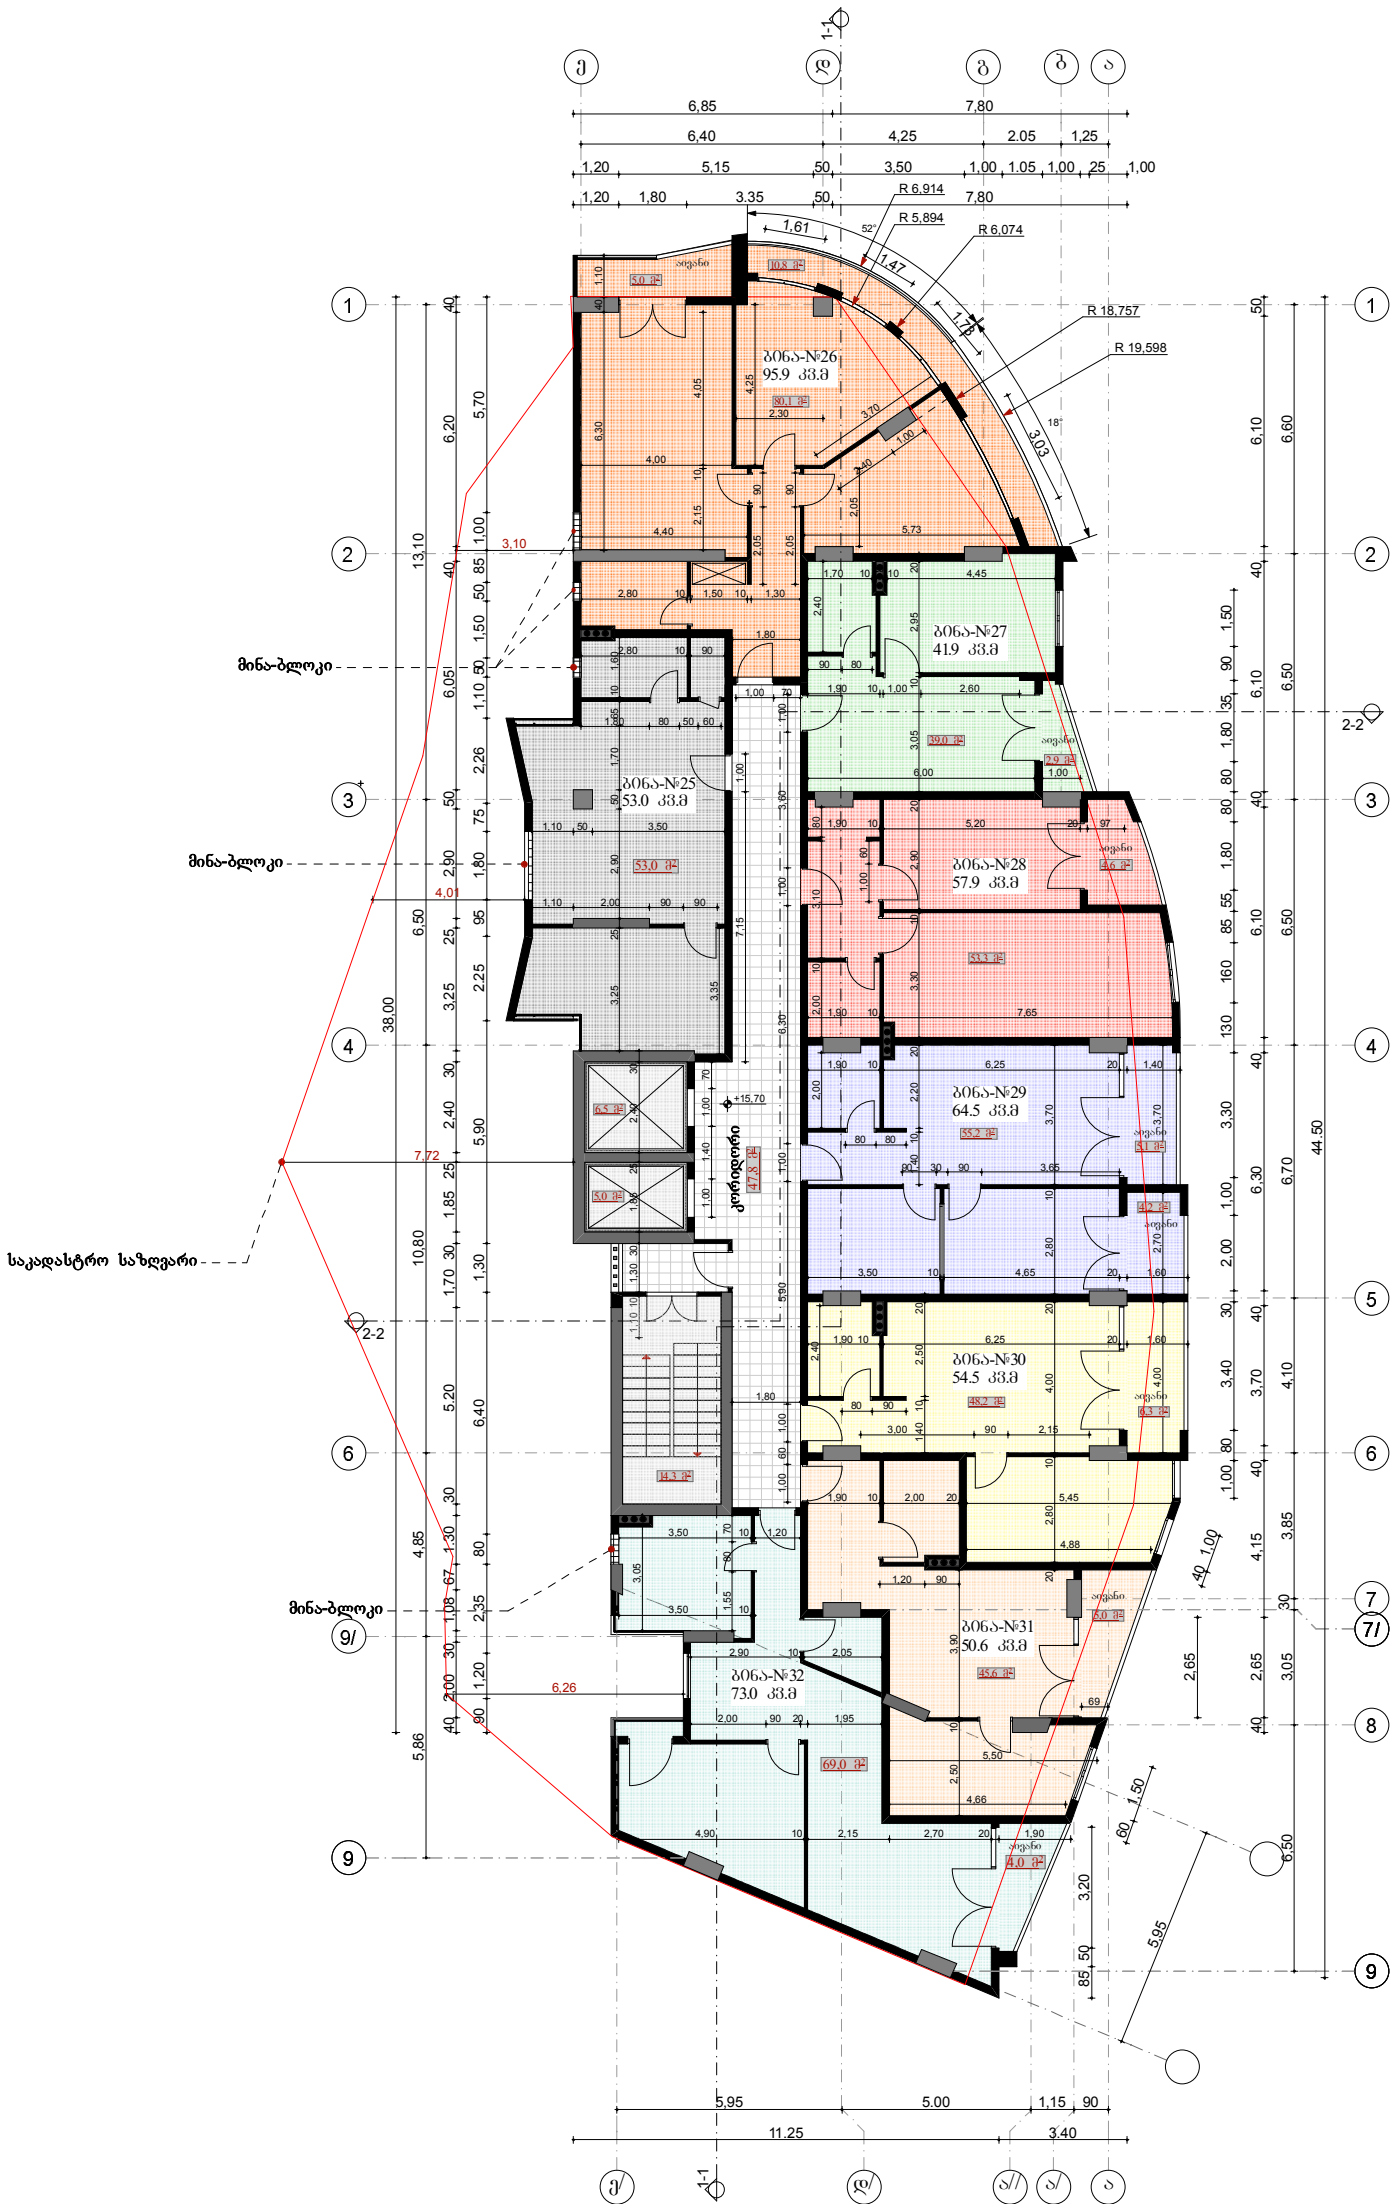

ბათუმი 2017 წ.		ფორმატი A-3	ექსპლიკაცია	პროექტის სახელწოდება	შ.პ.ს ARQ -პროექტი			
დაკვეთა								
პირობითი ნიშნები				მრავალსართულიანი საცხოვრებელი სახლი (ცვლილება) მისამართი: ქ. ბათუმი, დ. აღმაშენებლის ქუჩა №2 დამკვეთი: შ.პ.ს "ბრანდ სიტი"	თანამდებობა	გვარი	ხელმოწერა	თარიღი
<div><div></div> — ღერძის საზი</div> <div><div></div> — ჭრილის საზი</div> <div><div></div> — ნიშნული</div>					დირექტორი	ე. ბოლქვაძე		
					არქიტექტორი	შ. დარჩიშვილი		
					დაამუშავა	შ. დარჩიშვილი		
					შეამოწმა	ნ. აბაშიძე		
					მასშტაბი			
					თარიღი			
					სტადია		ფურცელი	ფურცლები
					მუშა პროექტი			ა -