


სარდაფის გეგმა  
ნიშნული - 2.50  
მ. 1:200

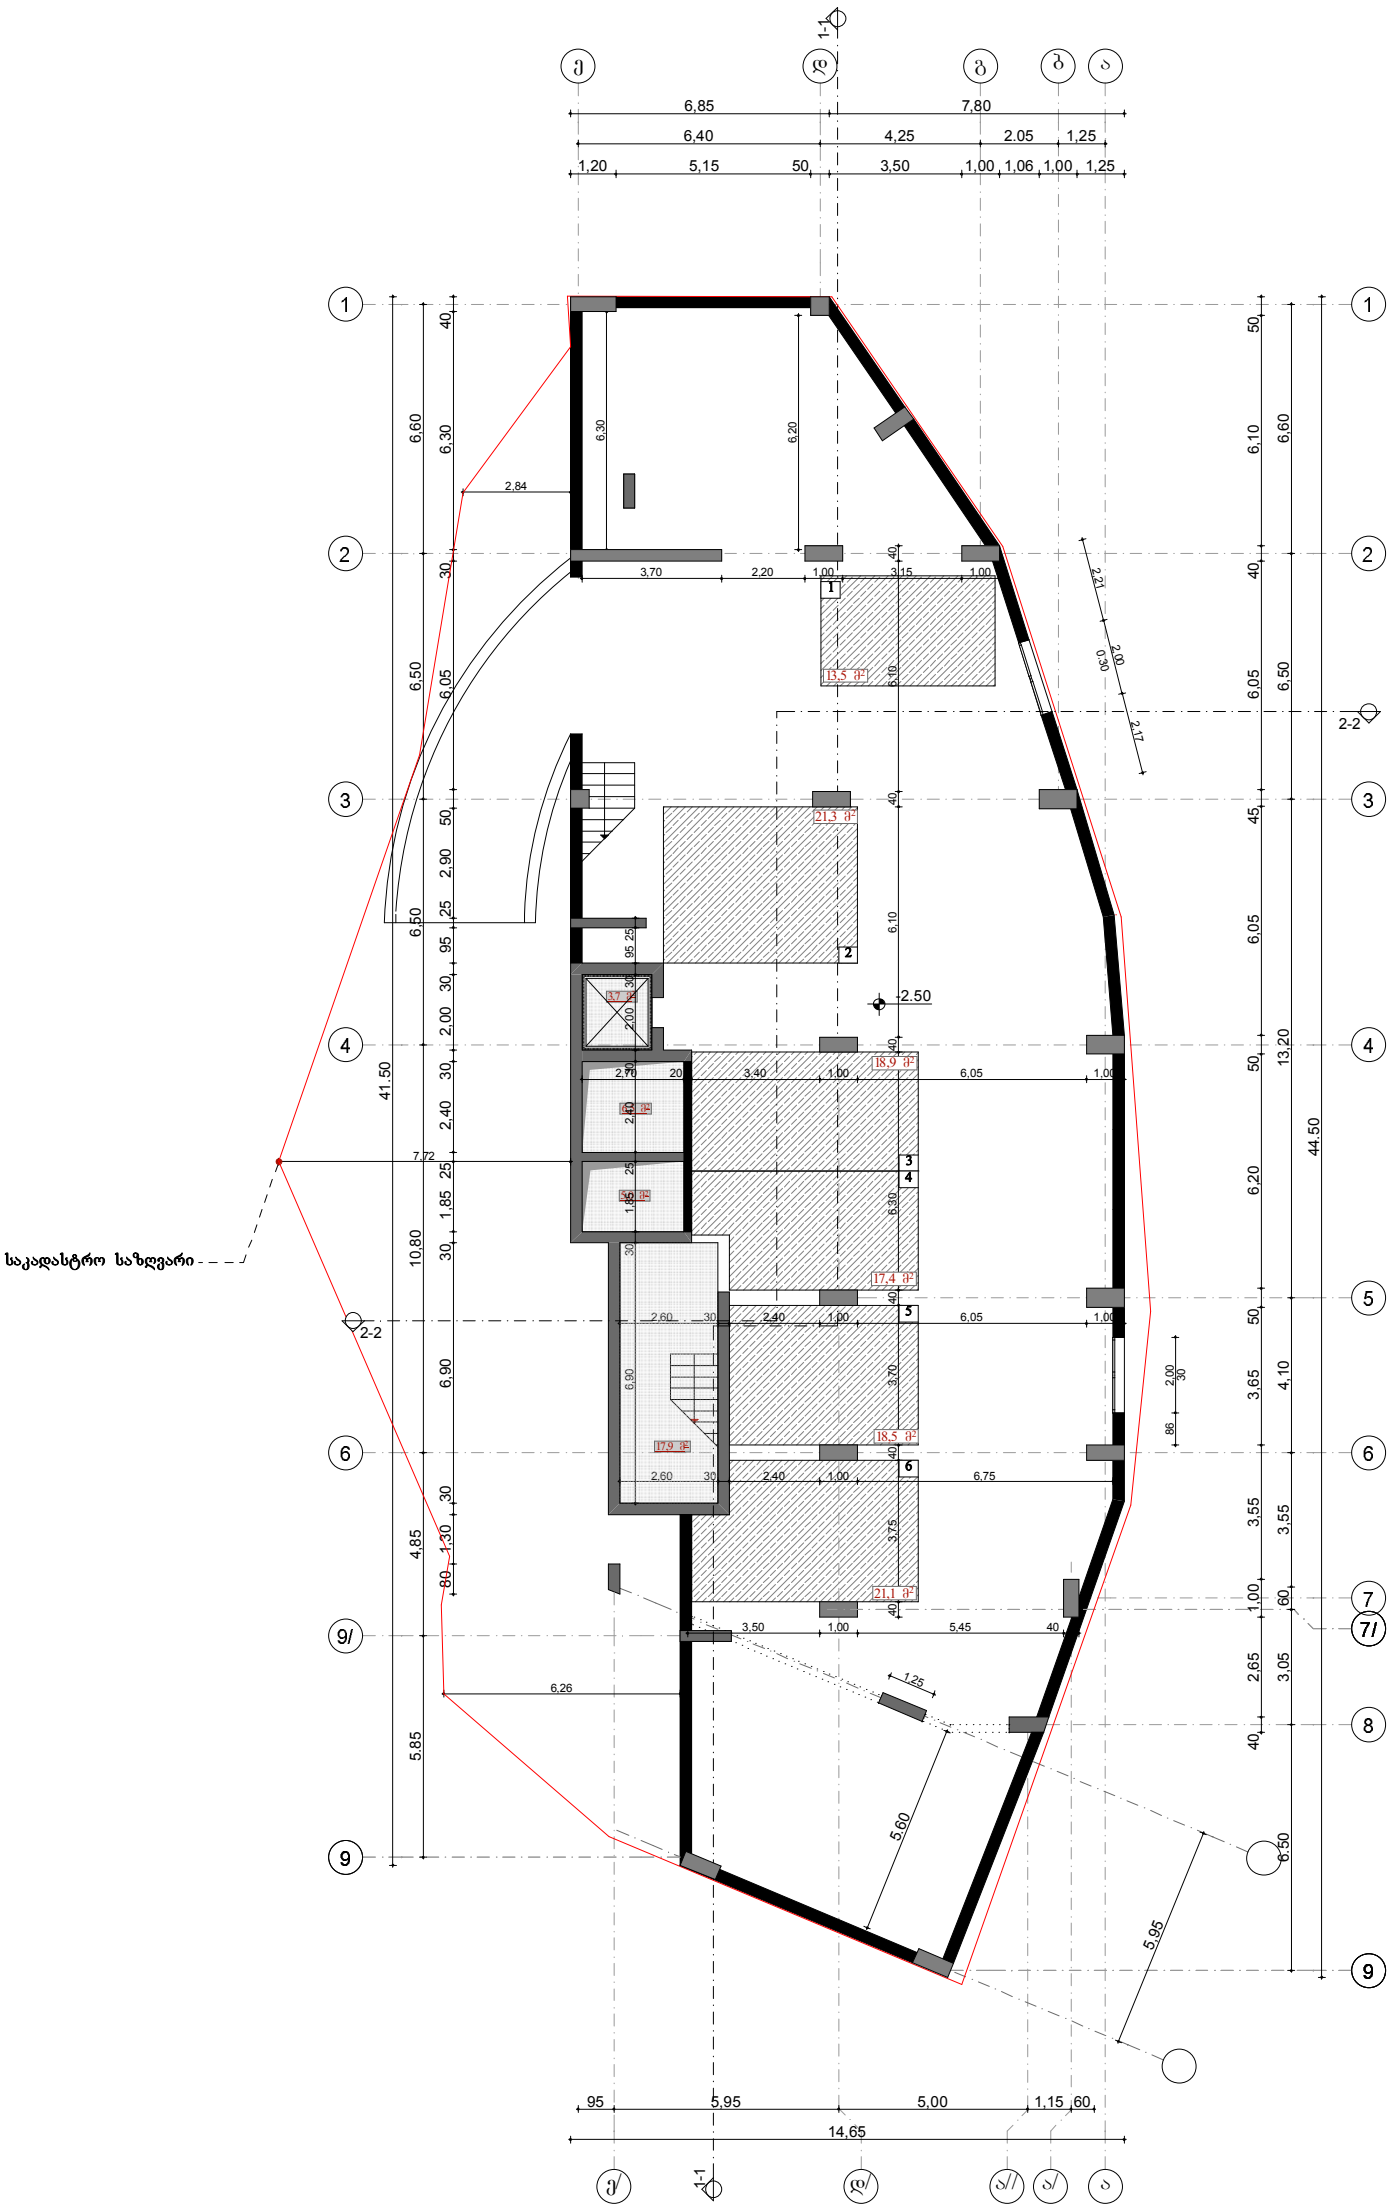

ბათუმი 2017 წ.		ფორმატი A-3	ექსპლიკაცია	პროექტის სახელწოდება	შ.პ.ს ARQ -პროექტი			
დაკვეთა								
პირობითი ნიშნები				მრავალსართულიანი საცხოვრებელი სახლი (ცვლილება)	თანამდებობა			
<div><div></div> — ღერძის საზი</div> <div><div></div> — ჭრილის საზი</div> <div><div></div> — ნიშნული</div>					დირექტორი	ე. ბოლქვაძე	ხელმოწერა	თარიღი
					არქიტექტორი	შ. დარჩიძე		
					დაამუშავა	შ. დარჩიძე		
					შეამოწმა	ნ. აბაშიძე		
			მასშტაბი					
			თარიღი					
			სტადია		ფურცელი	ფურც-ები		
			მუშა პროექტი			ა -		