


ანტრესოლის გეგმა
ნიშნული + 53.35
მ. 1:200

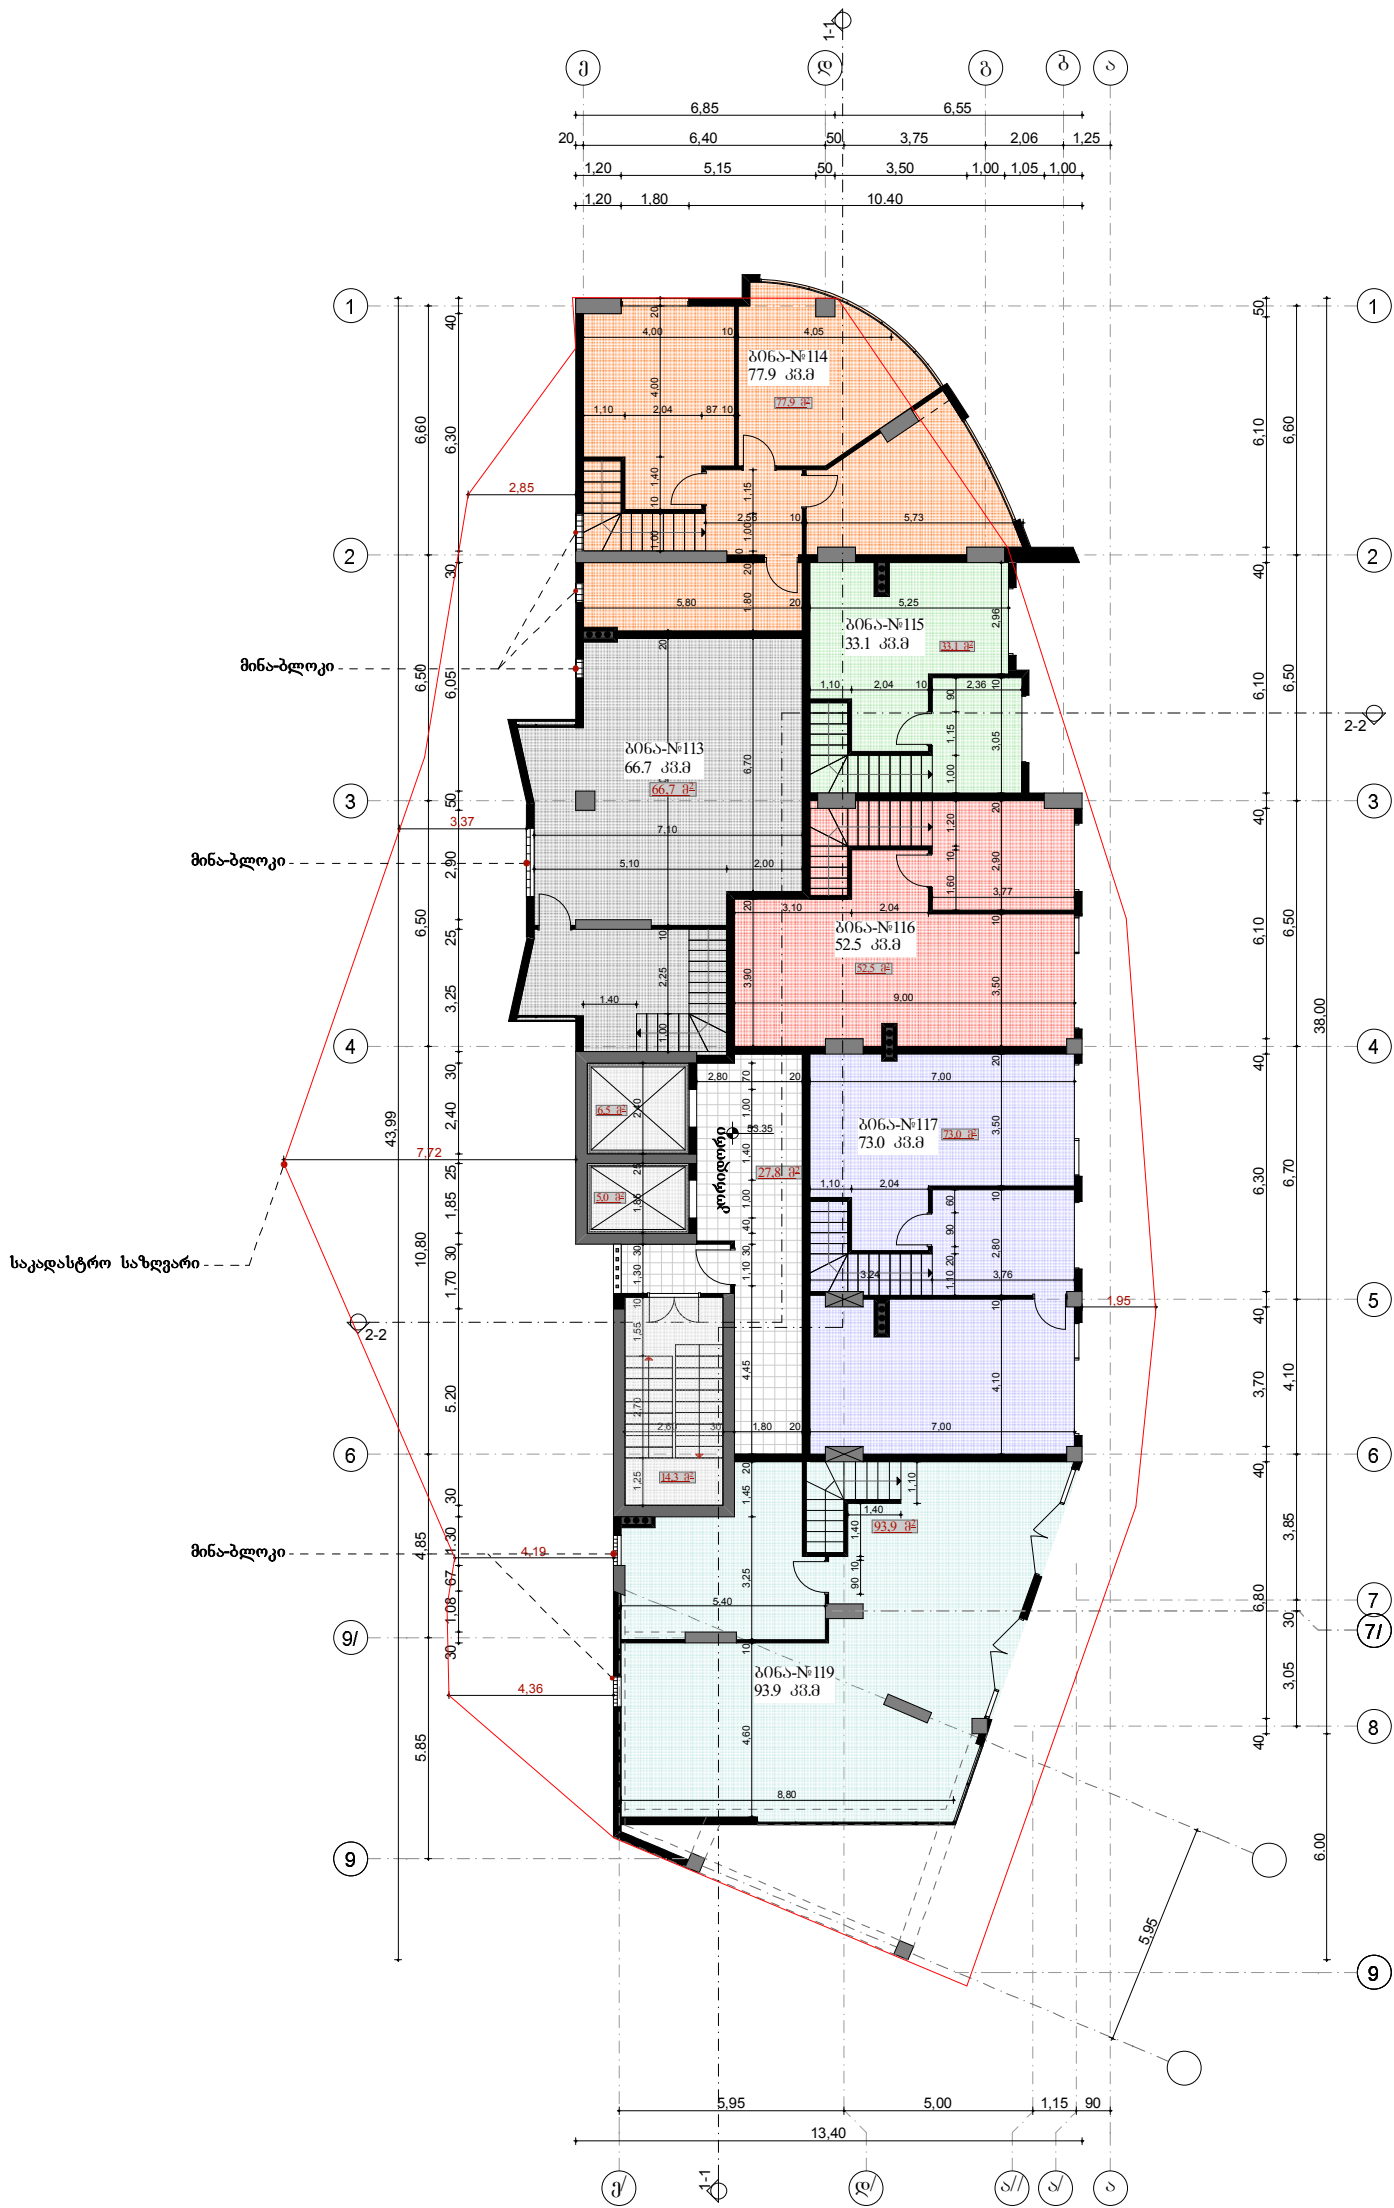

ბათუმი 2017 წ.		ფორმატი A-3	ექსპლიკაცია	პროექტის სახელწოდება	<div>შ.პ.ს ARQ -პროექტი</div>
დაკვეთა					
პირობითი ნიშნები				მრავალსართულიანი საცხოვრებელი სახლი (ცვლილება)	<div>მისამართი: ქ. ბათუმი, დ. აღმაშენებლის ქუჩა №2</div> <div>დამკვეთი: შ.პ.ს "გრანდ სიტი"</div>
<div><div></div> — ღერძის საზი</div>					
<div><div></div> — ჭრილის საზი</div>					
<div><div></div> — ნიშნული</div>					
				<div>თანამდებობა</div> <div>გვარი</div> <div>ხელმოწერა</div> <div>თარიღი</div>	
			<div>დირექტორი</div>	<div>ე. ბოლქვაძე</div>	
			<div>არქიტექტორი</div>	<div>შ. დარჩიძე</div>	
			<div>დაამუშავა</div>	<div>შ. დარჩიძე</div>	
			<div>შეამოწმა</div>	<div>ნ. აბაშიძე</div>	
			<div>მასშტაბი</div>		
			<div>თარიღი</div>		
			<div>სტადია</div>	<div>ფურცელი</div>	<div>ფურც-ები</div>
			<div>მუშა პროექტი</div>		<div>ა -</div>