

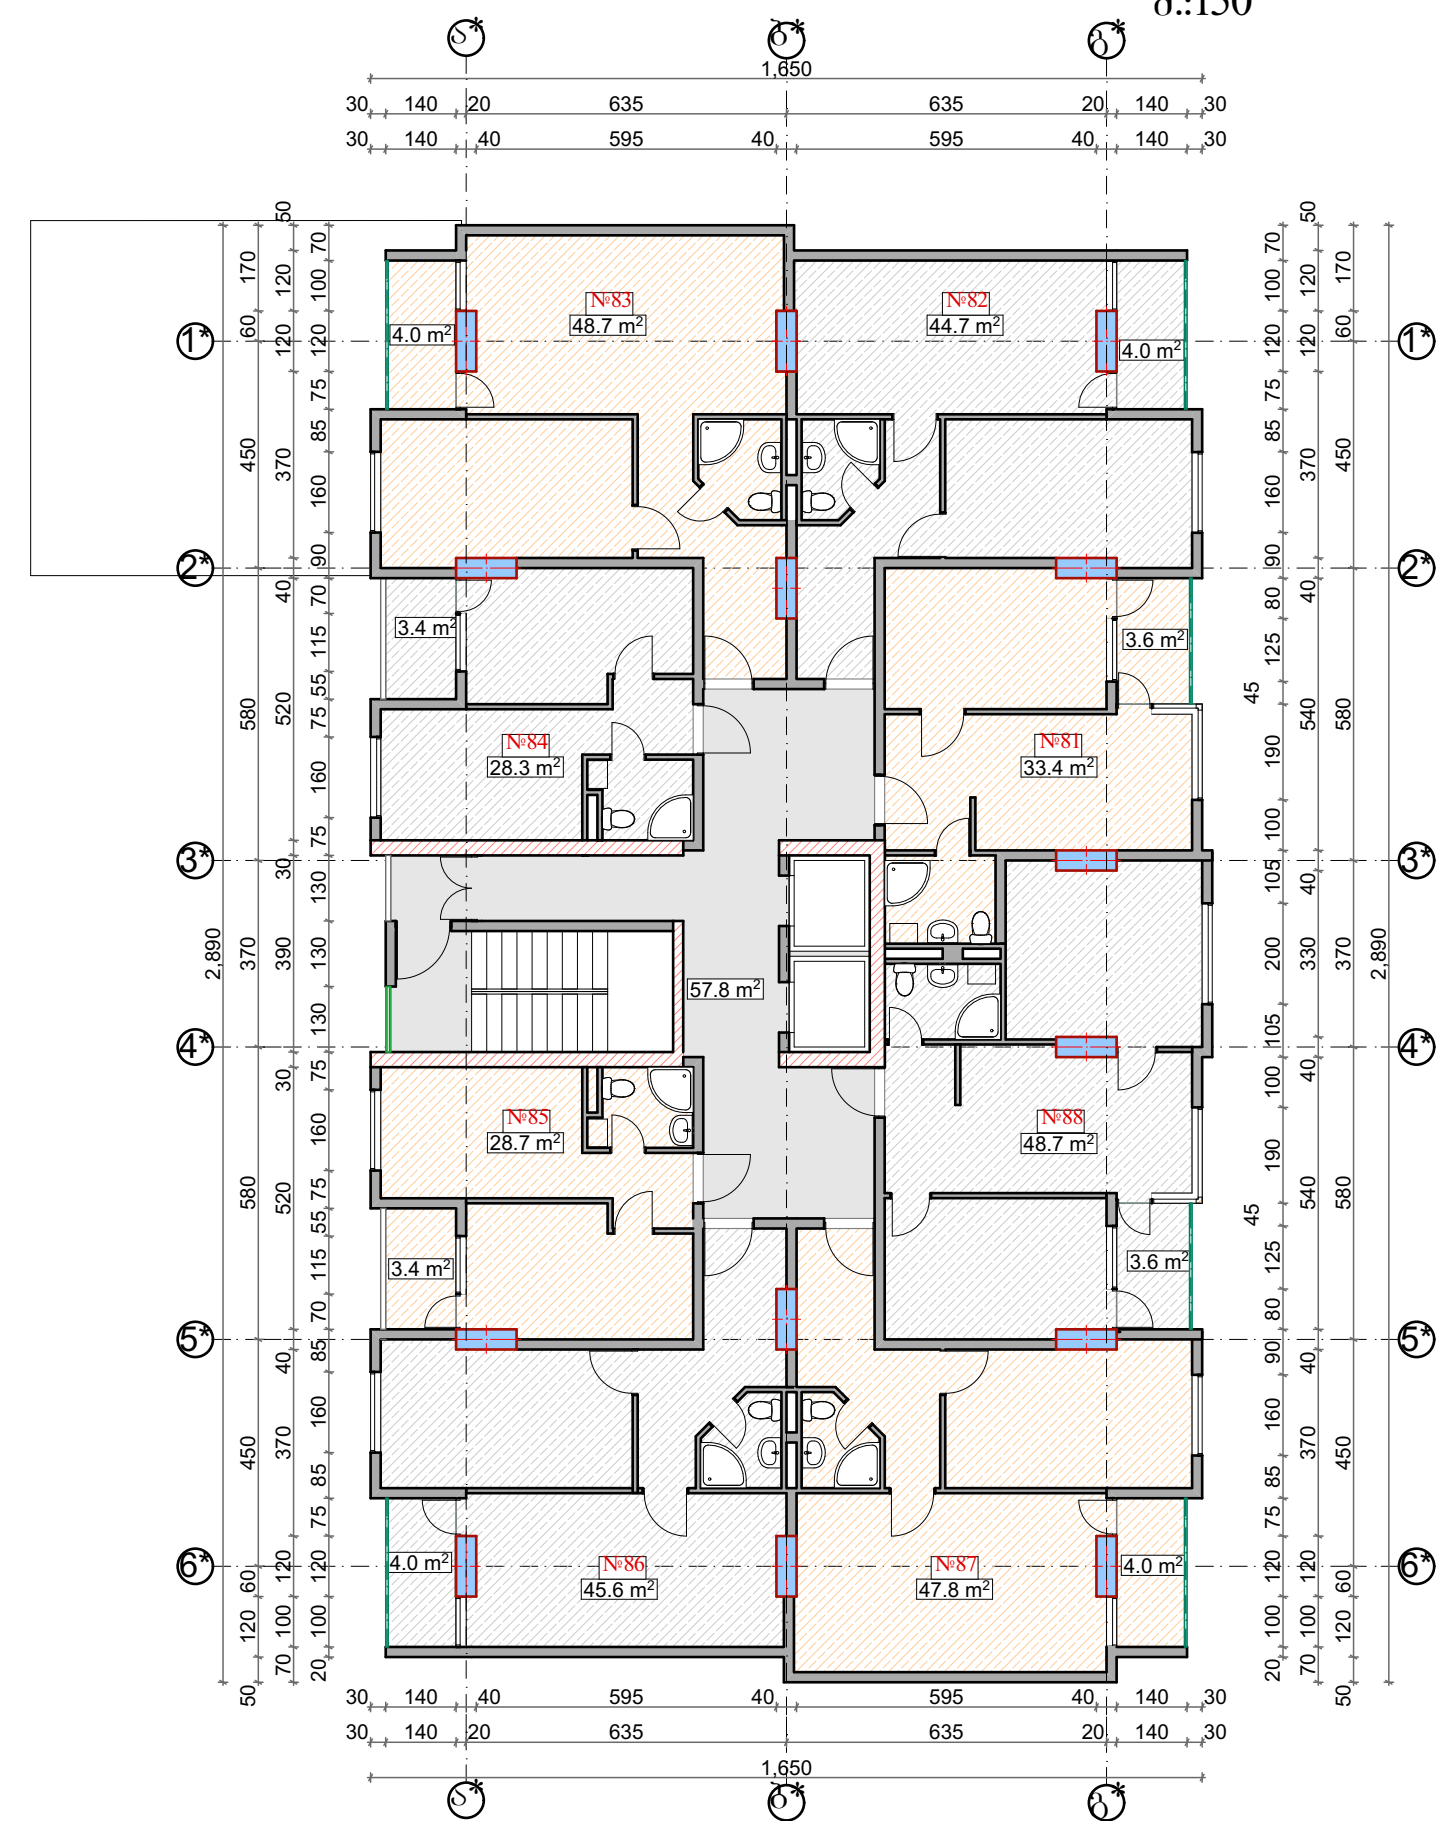
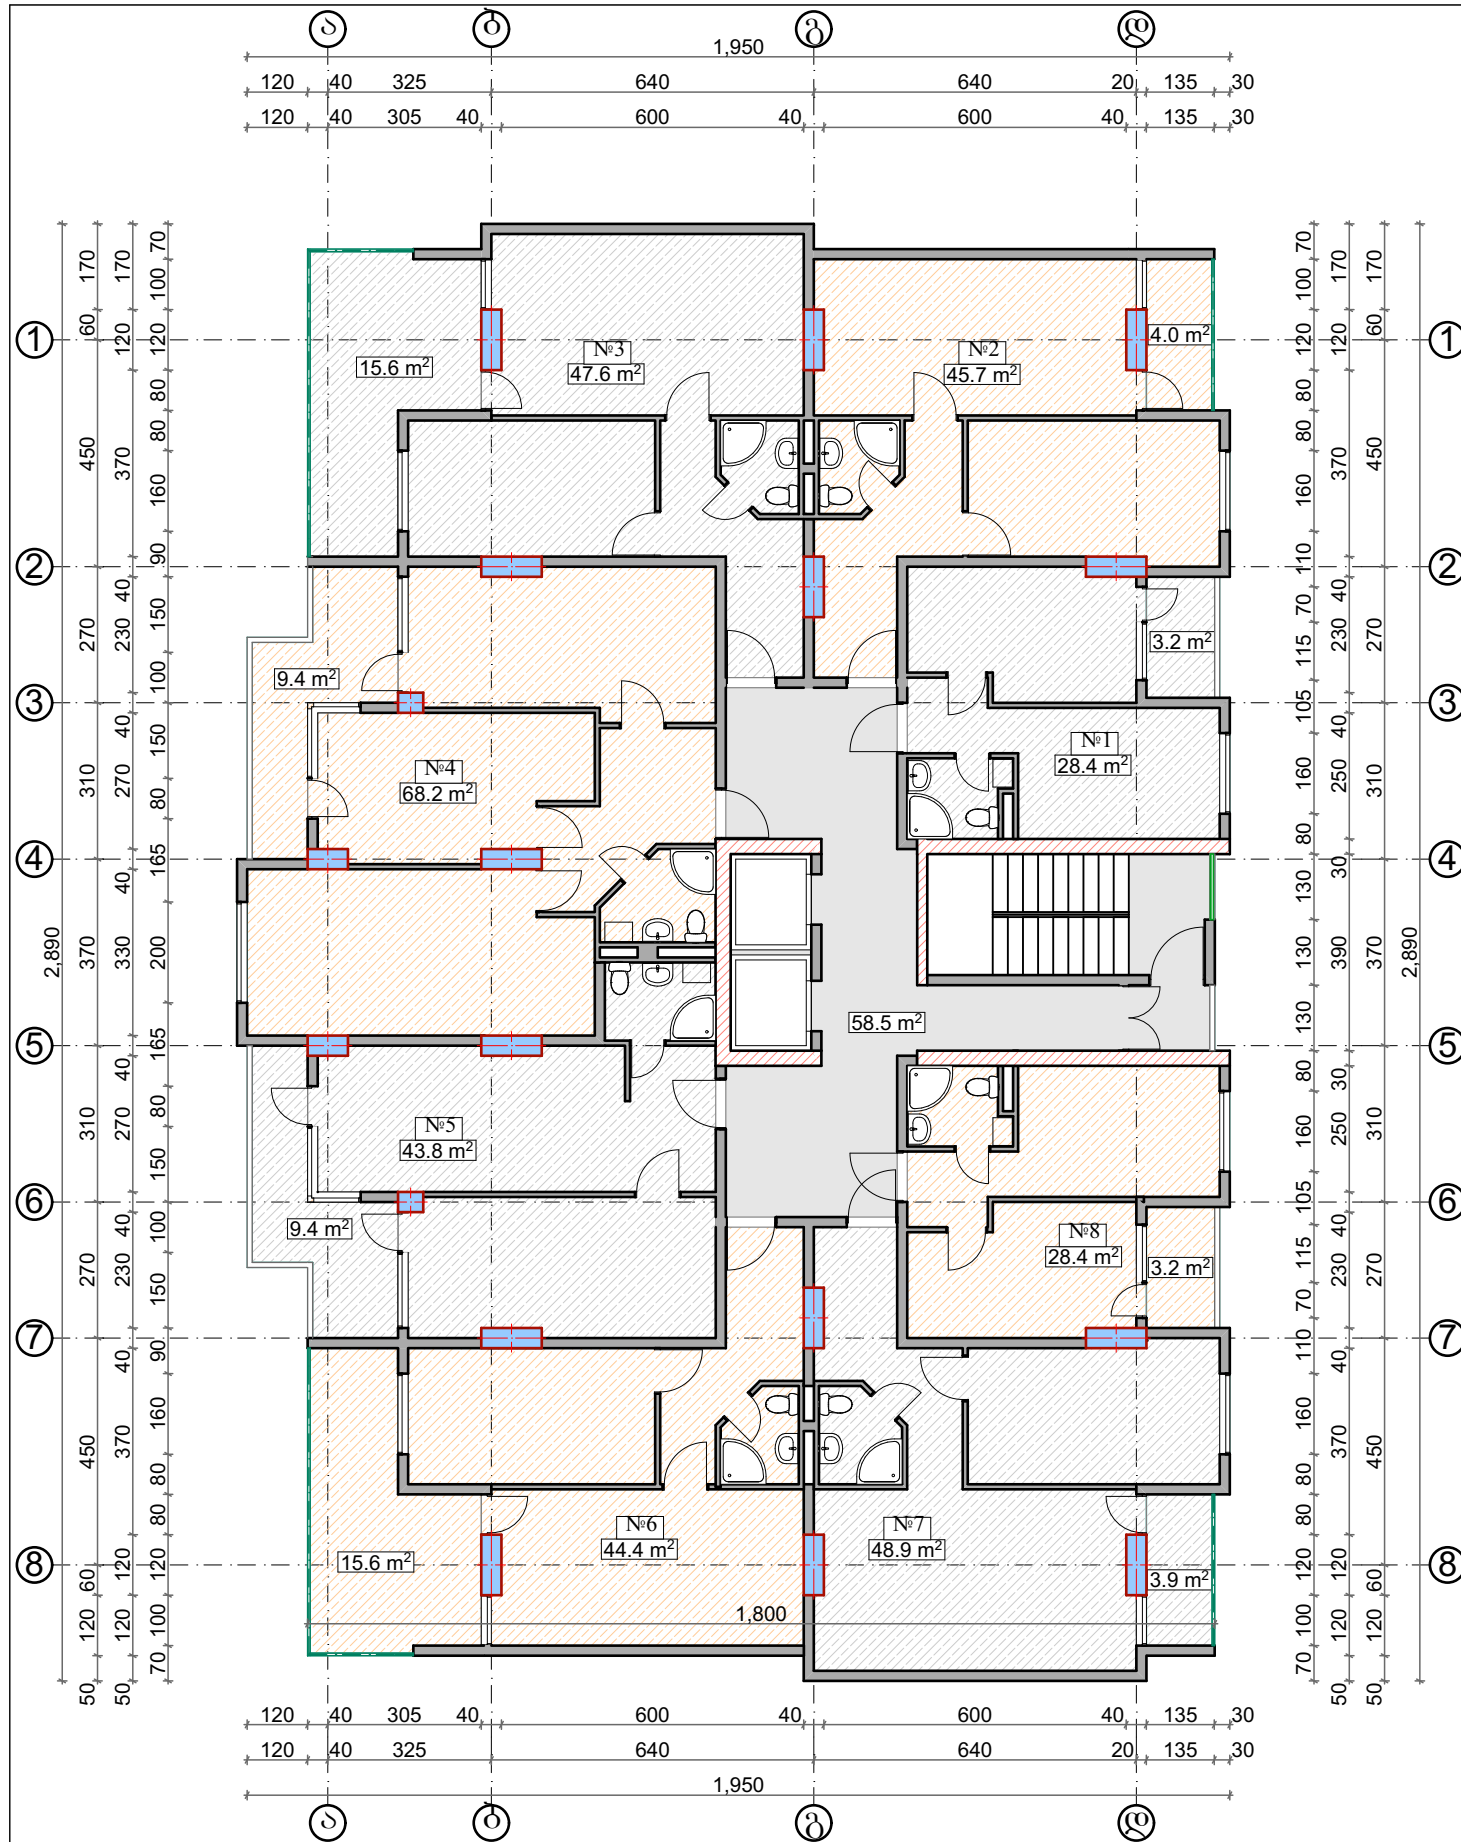


II სართულის გეგმა
მ.150


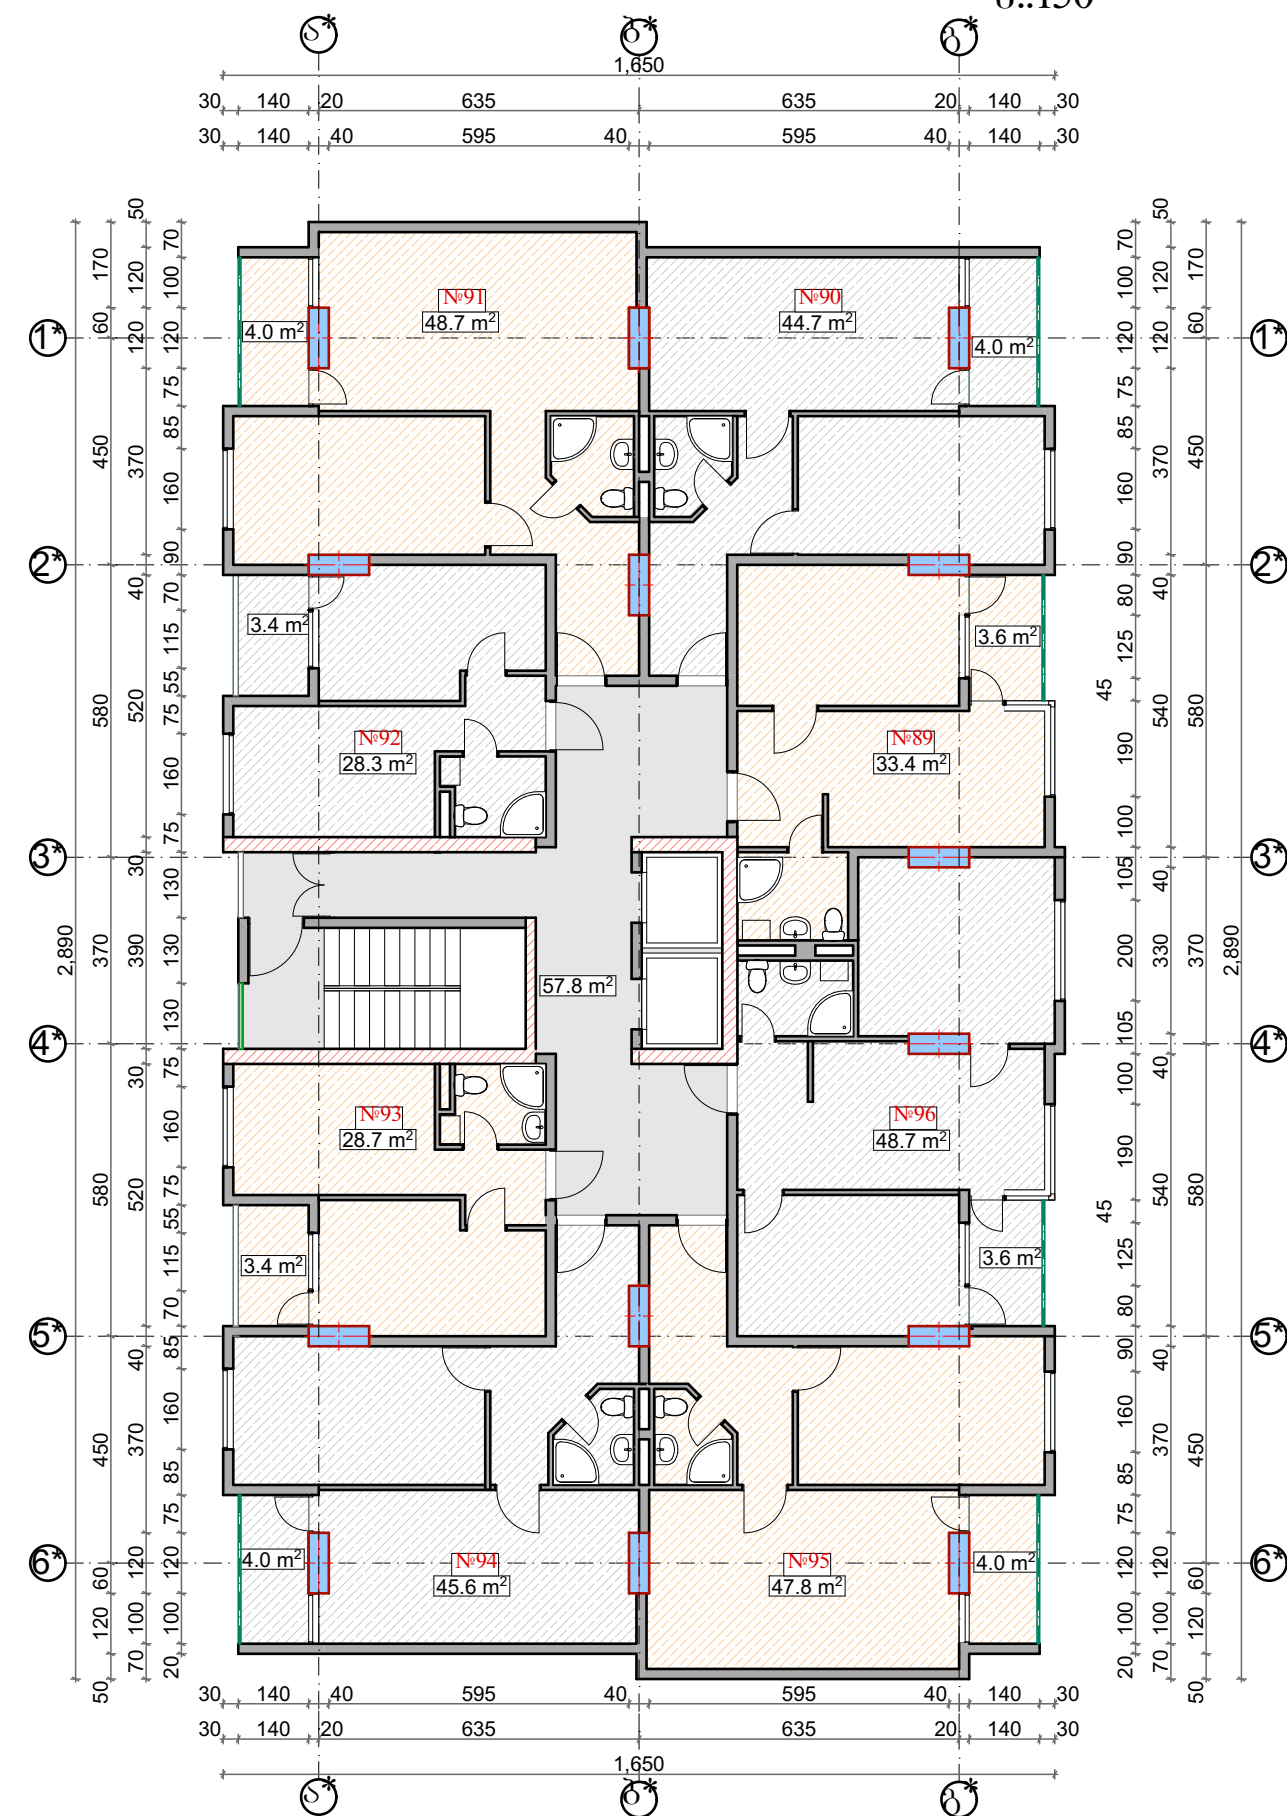


III სართულის გეგმა
მ:150


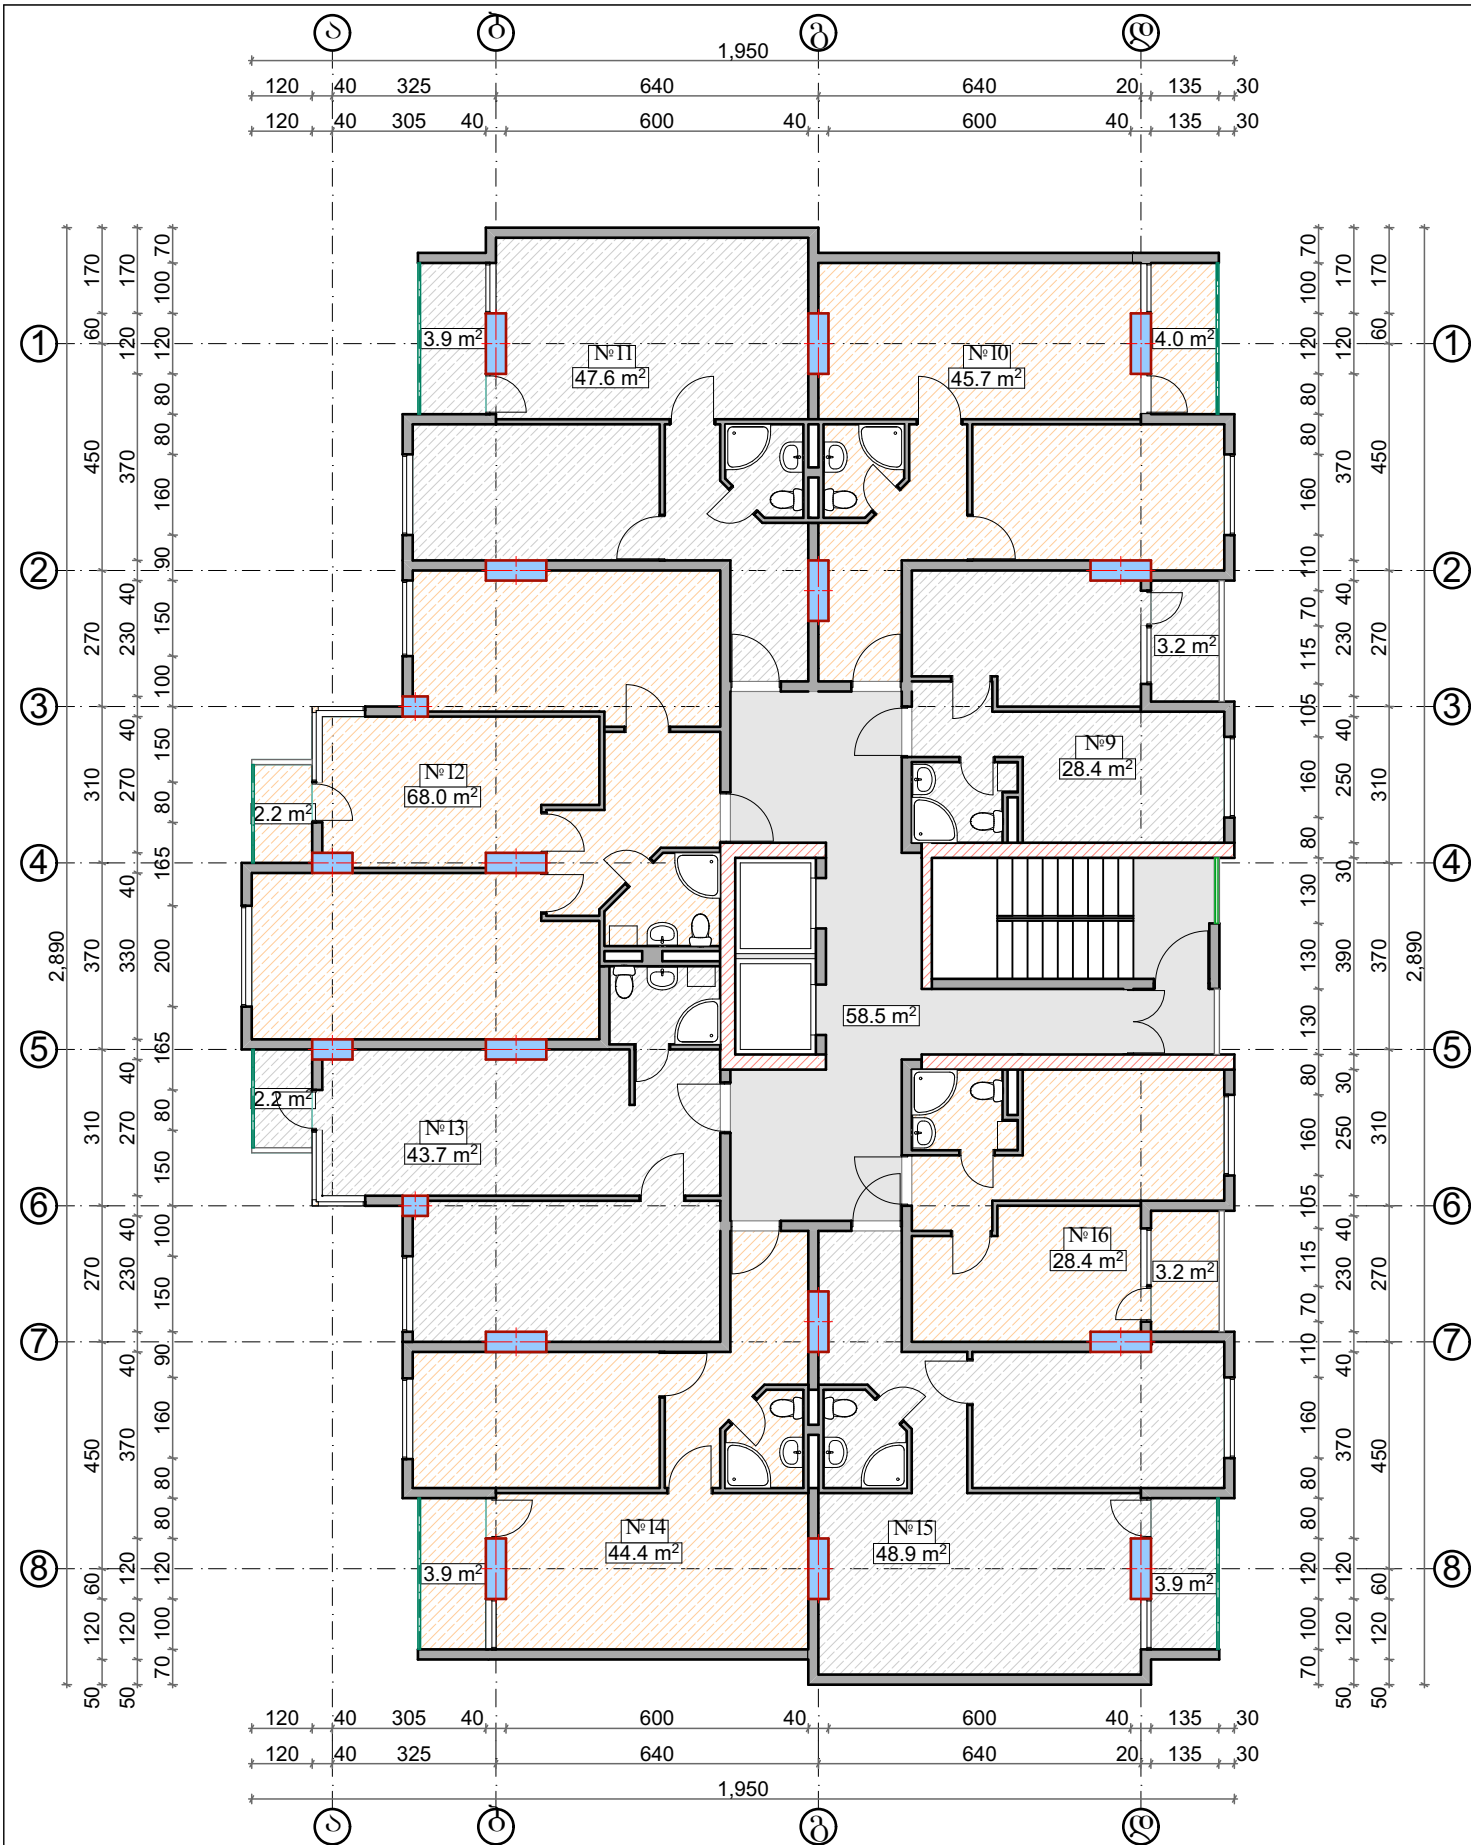




∂.:150





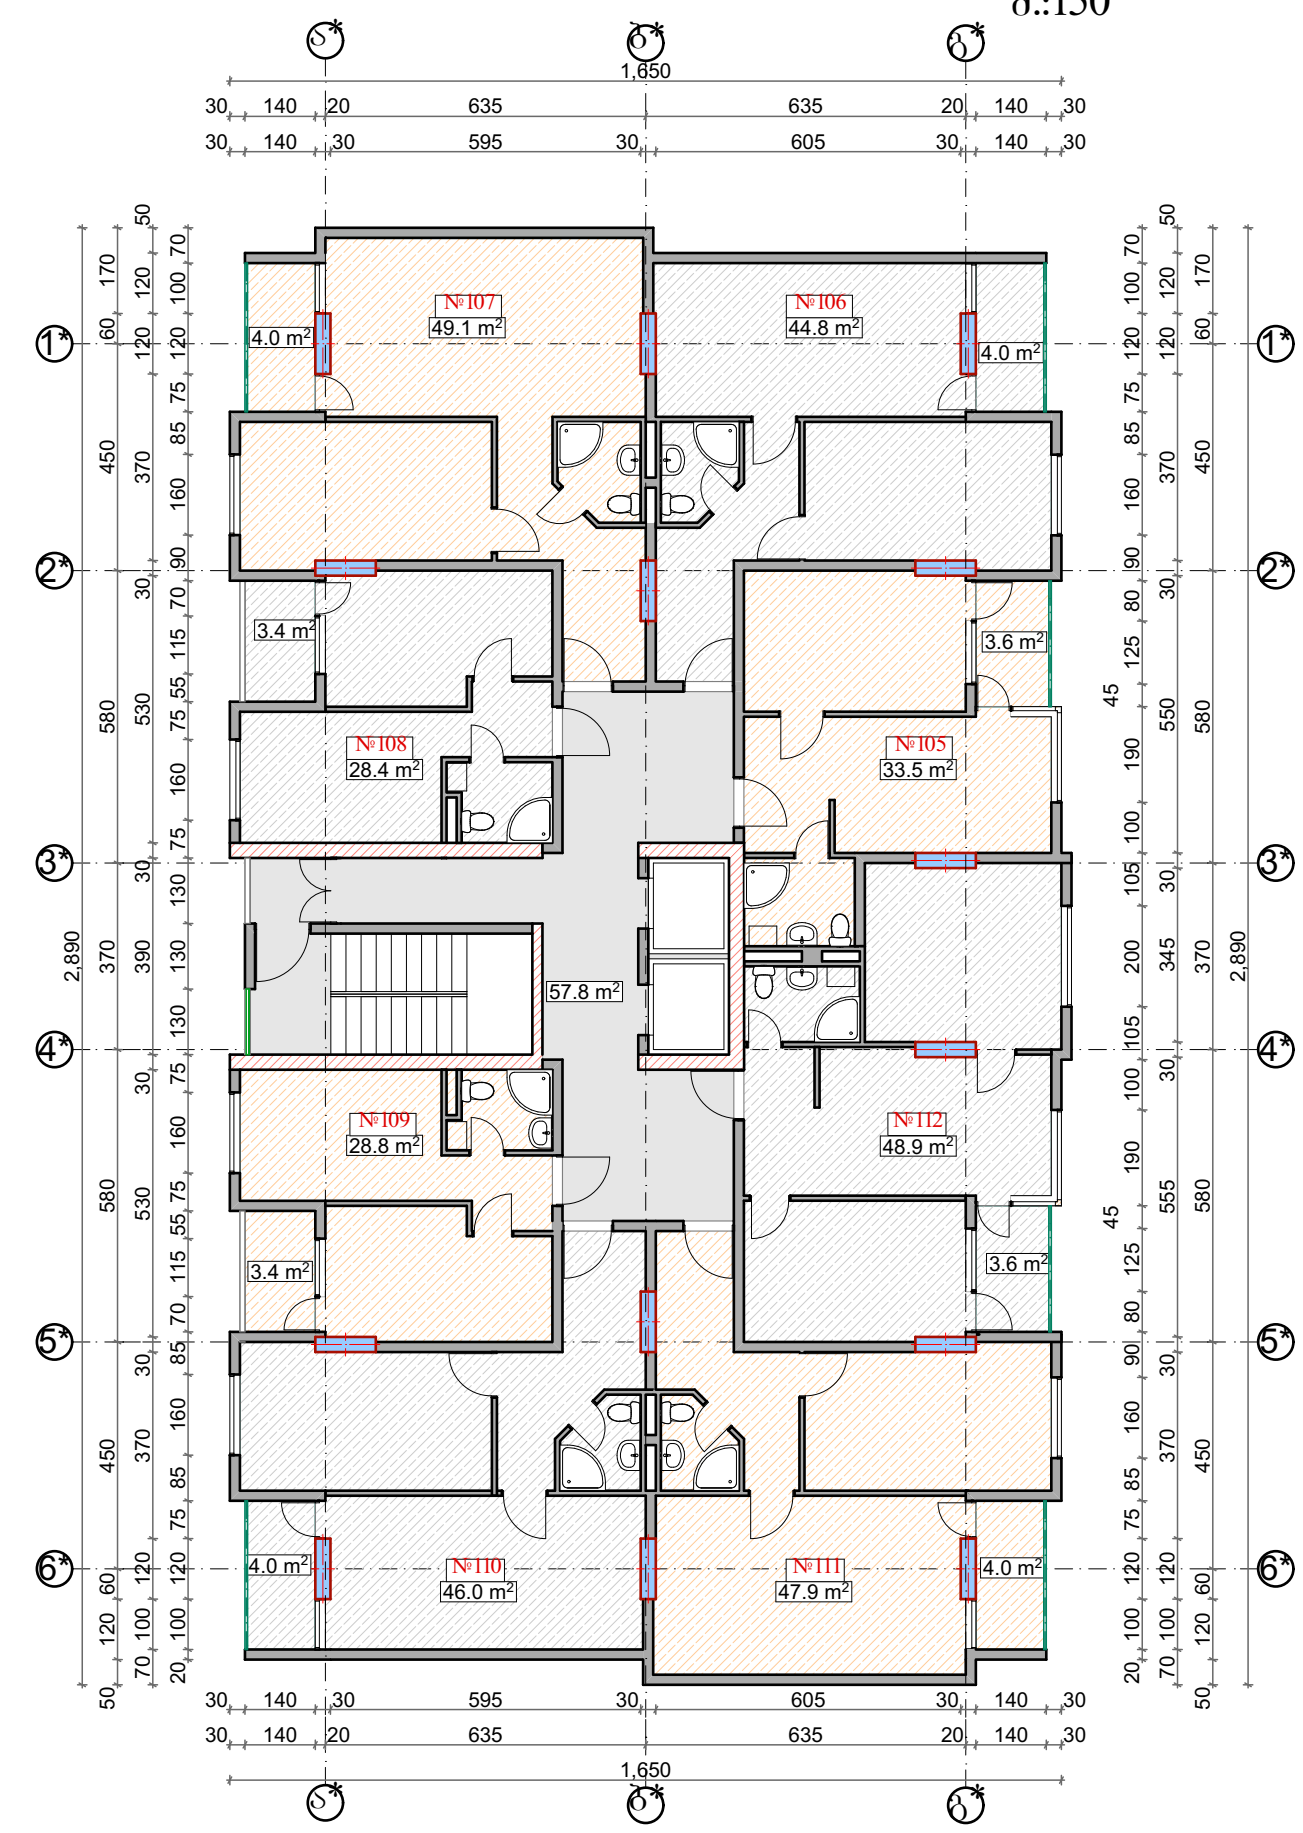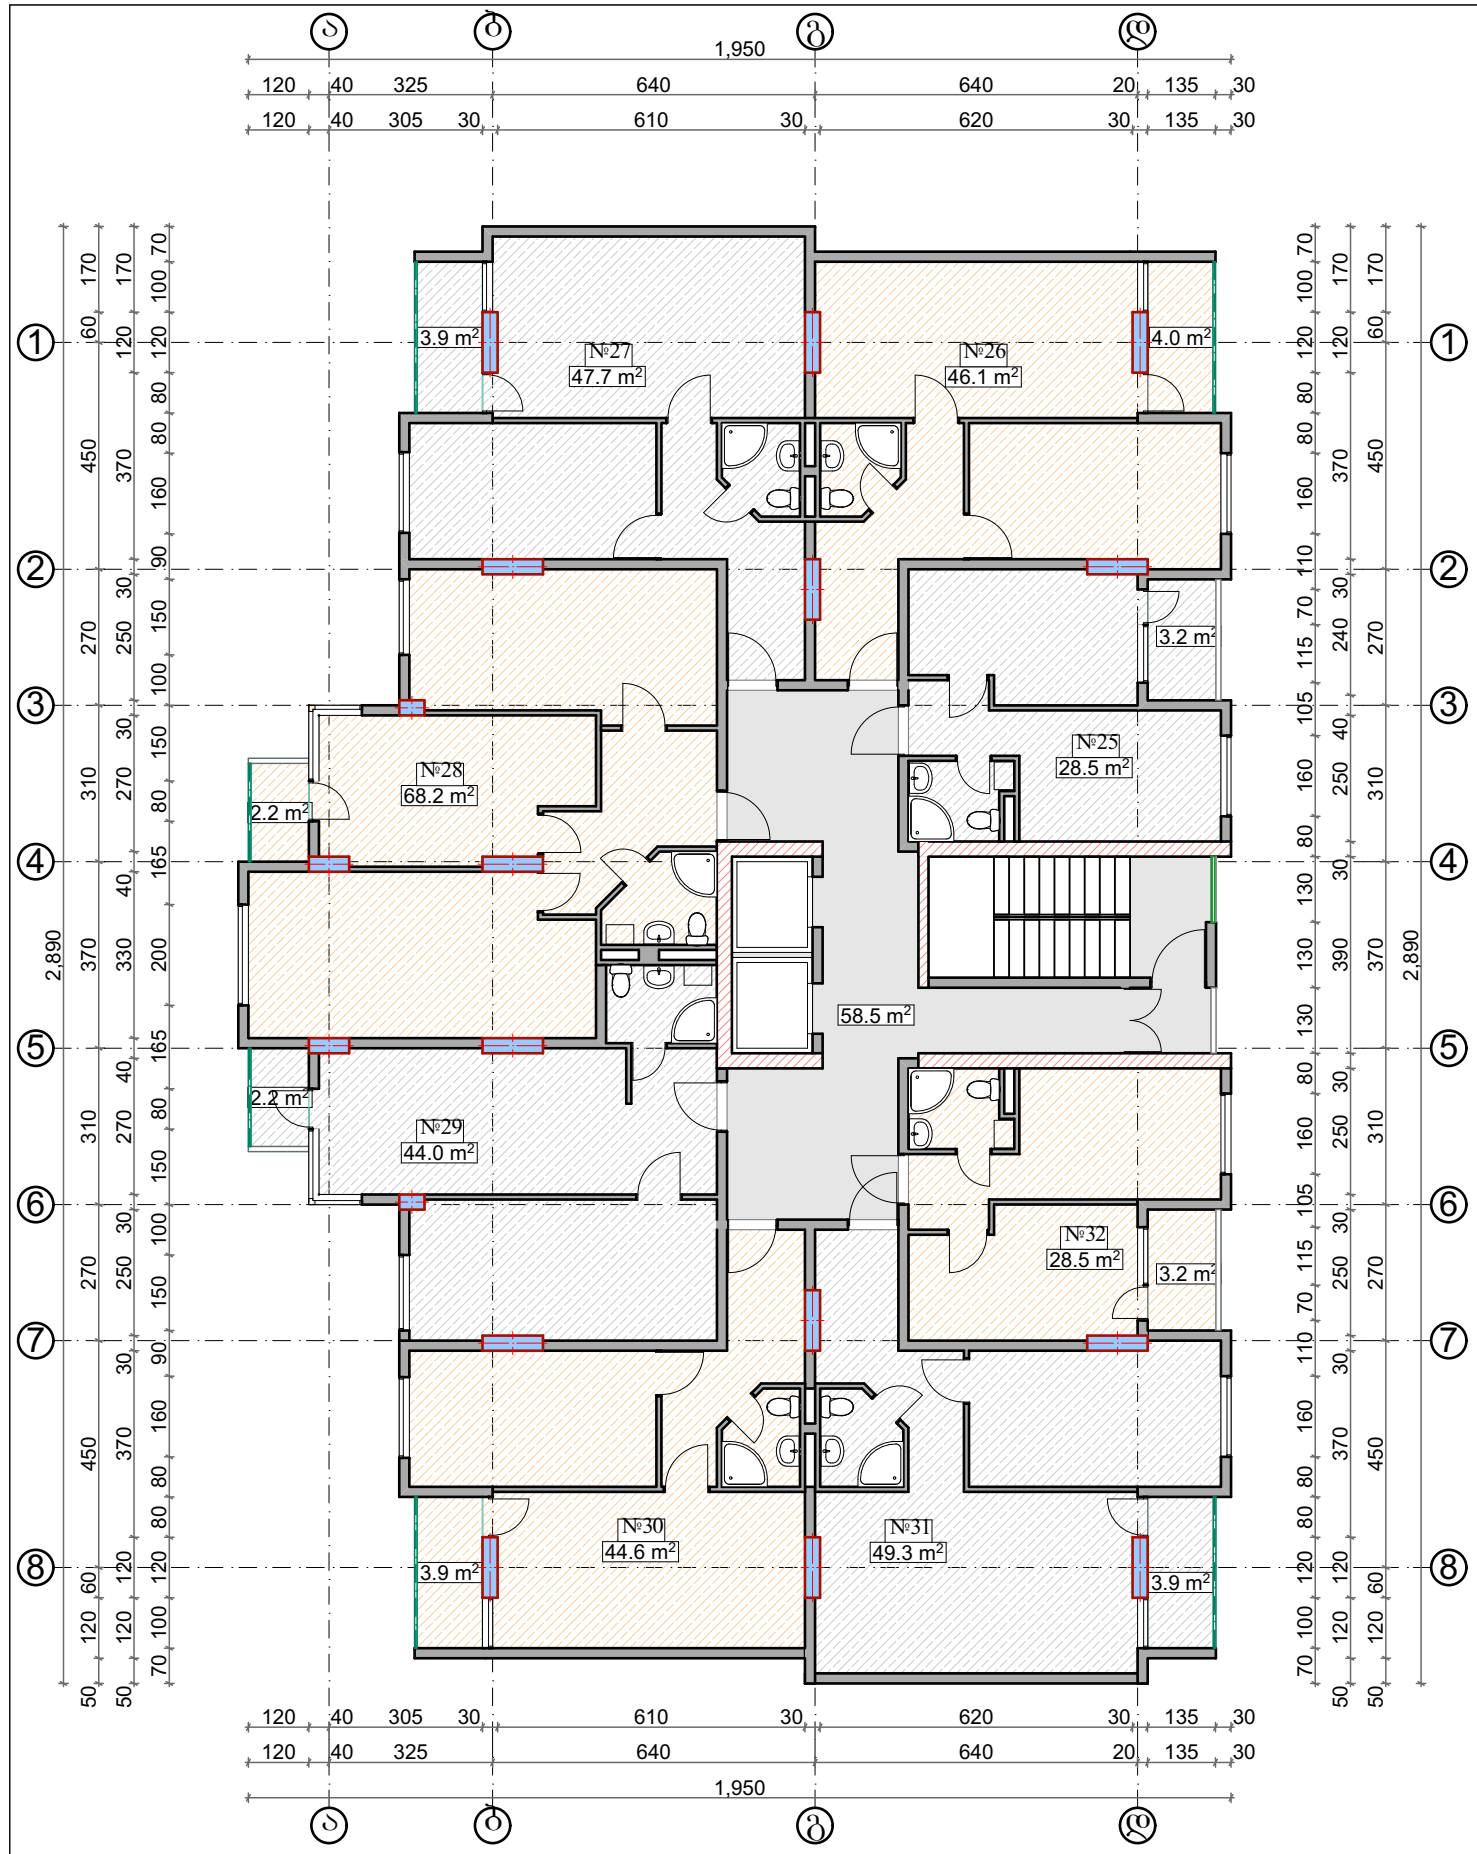



VI სართულის გეგმა
მ:150

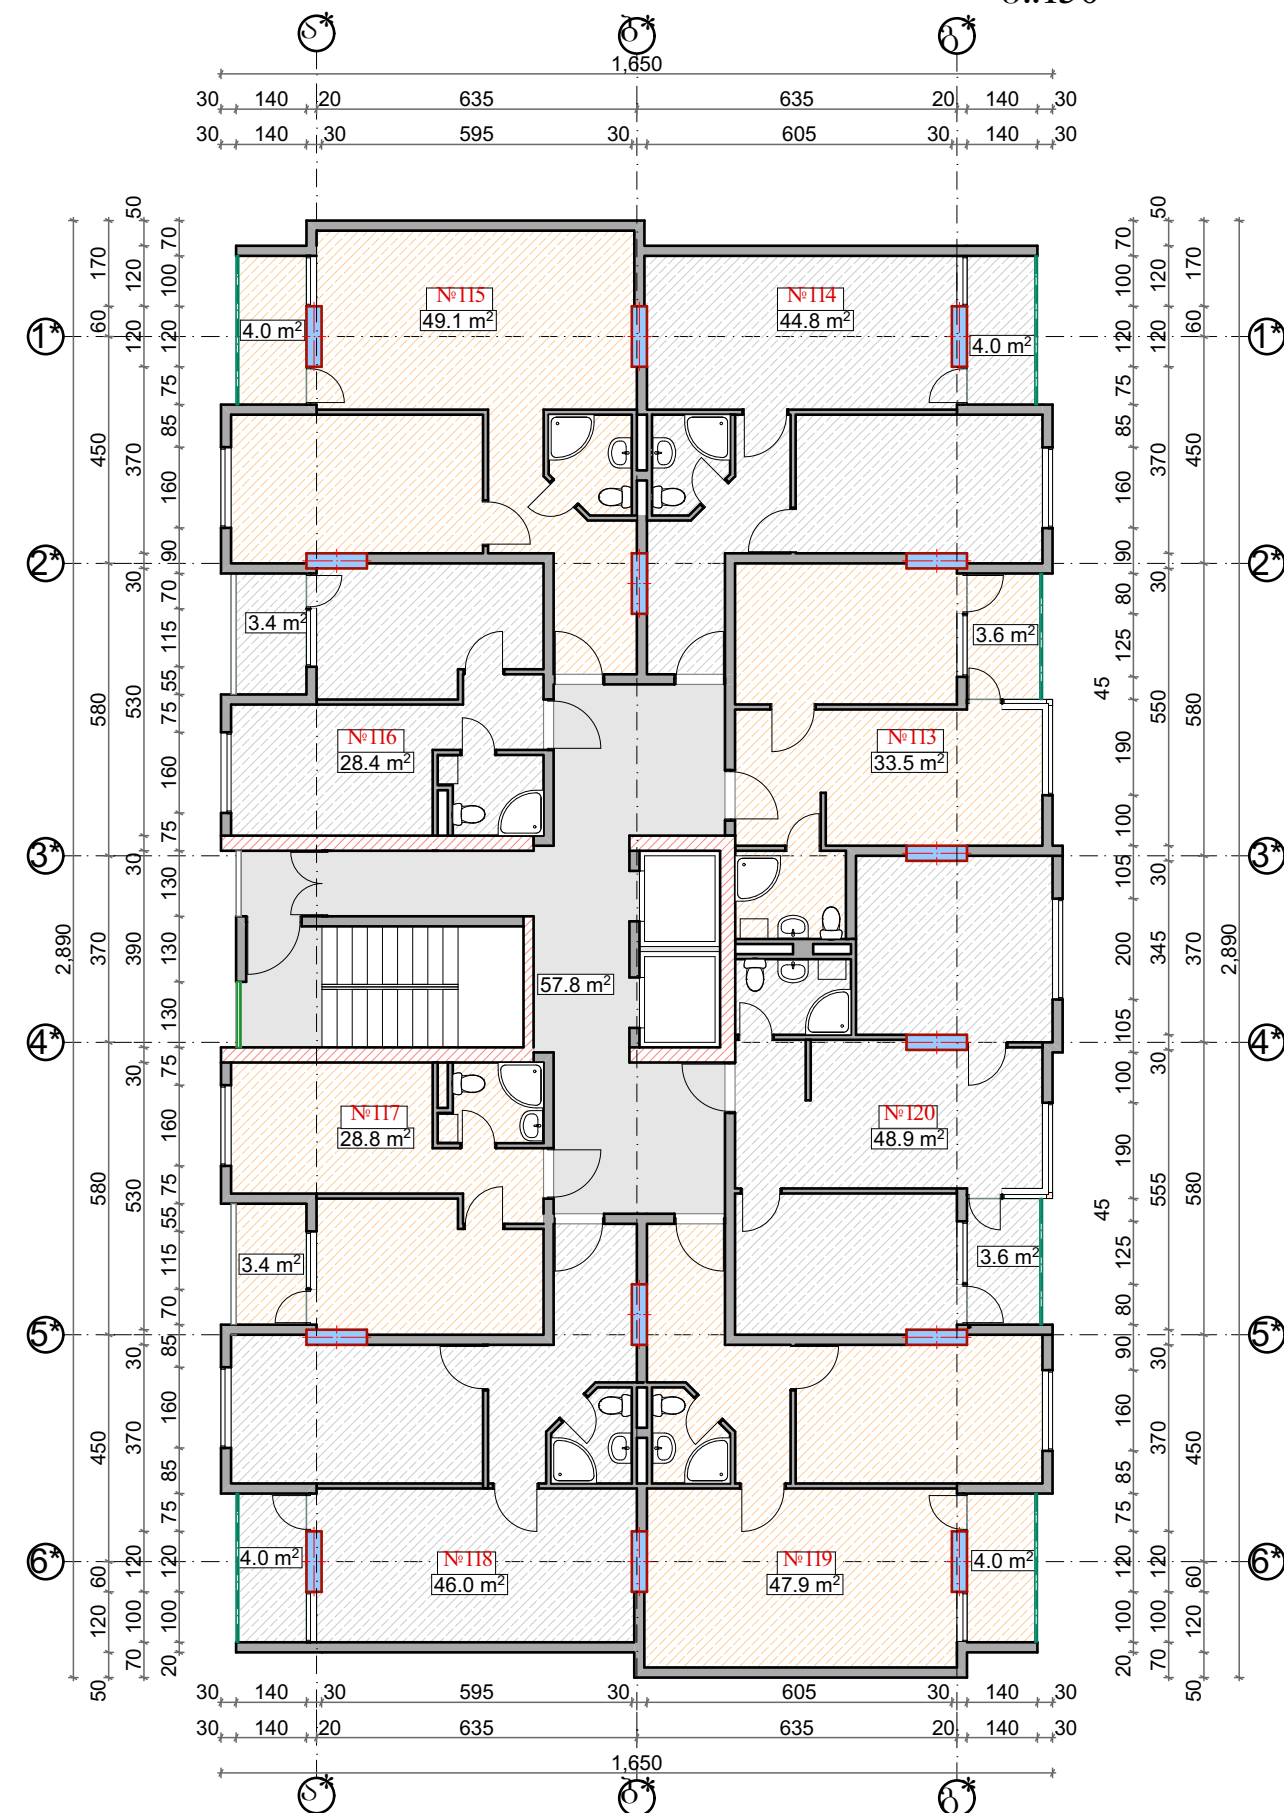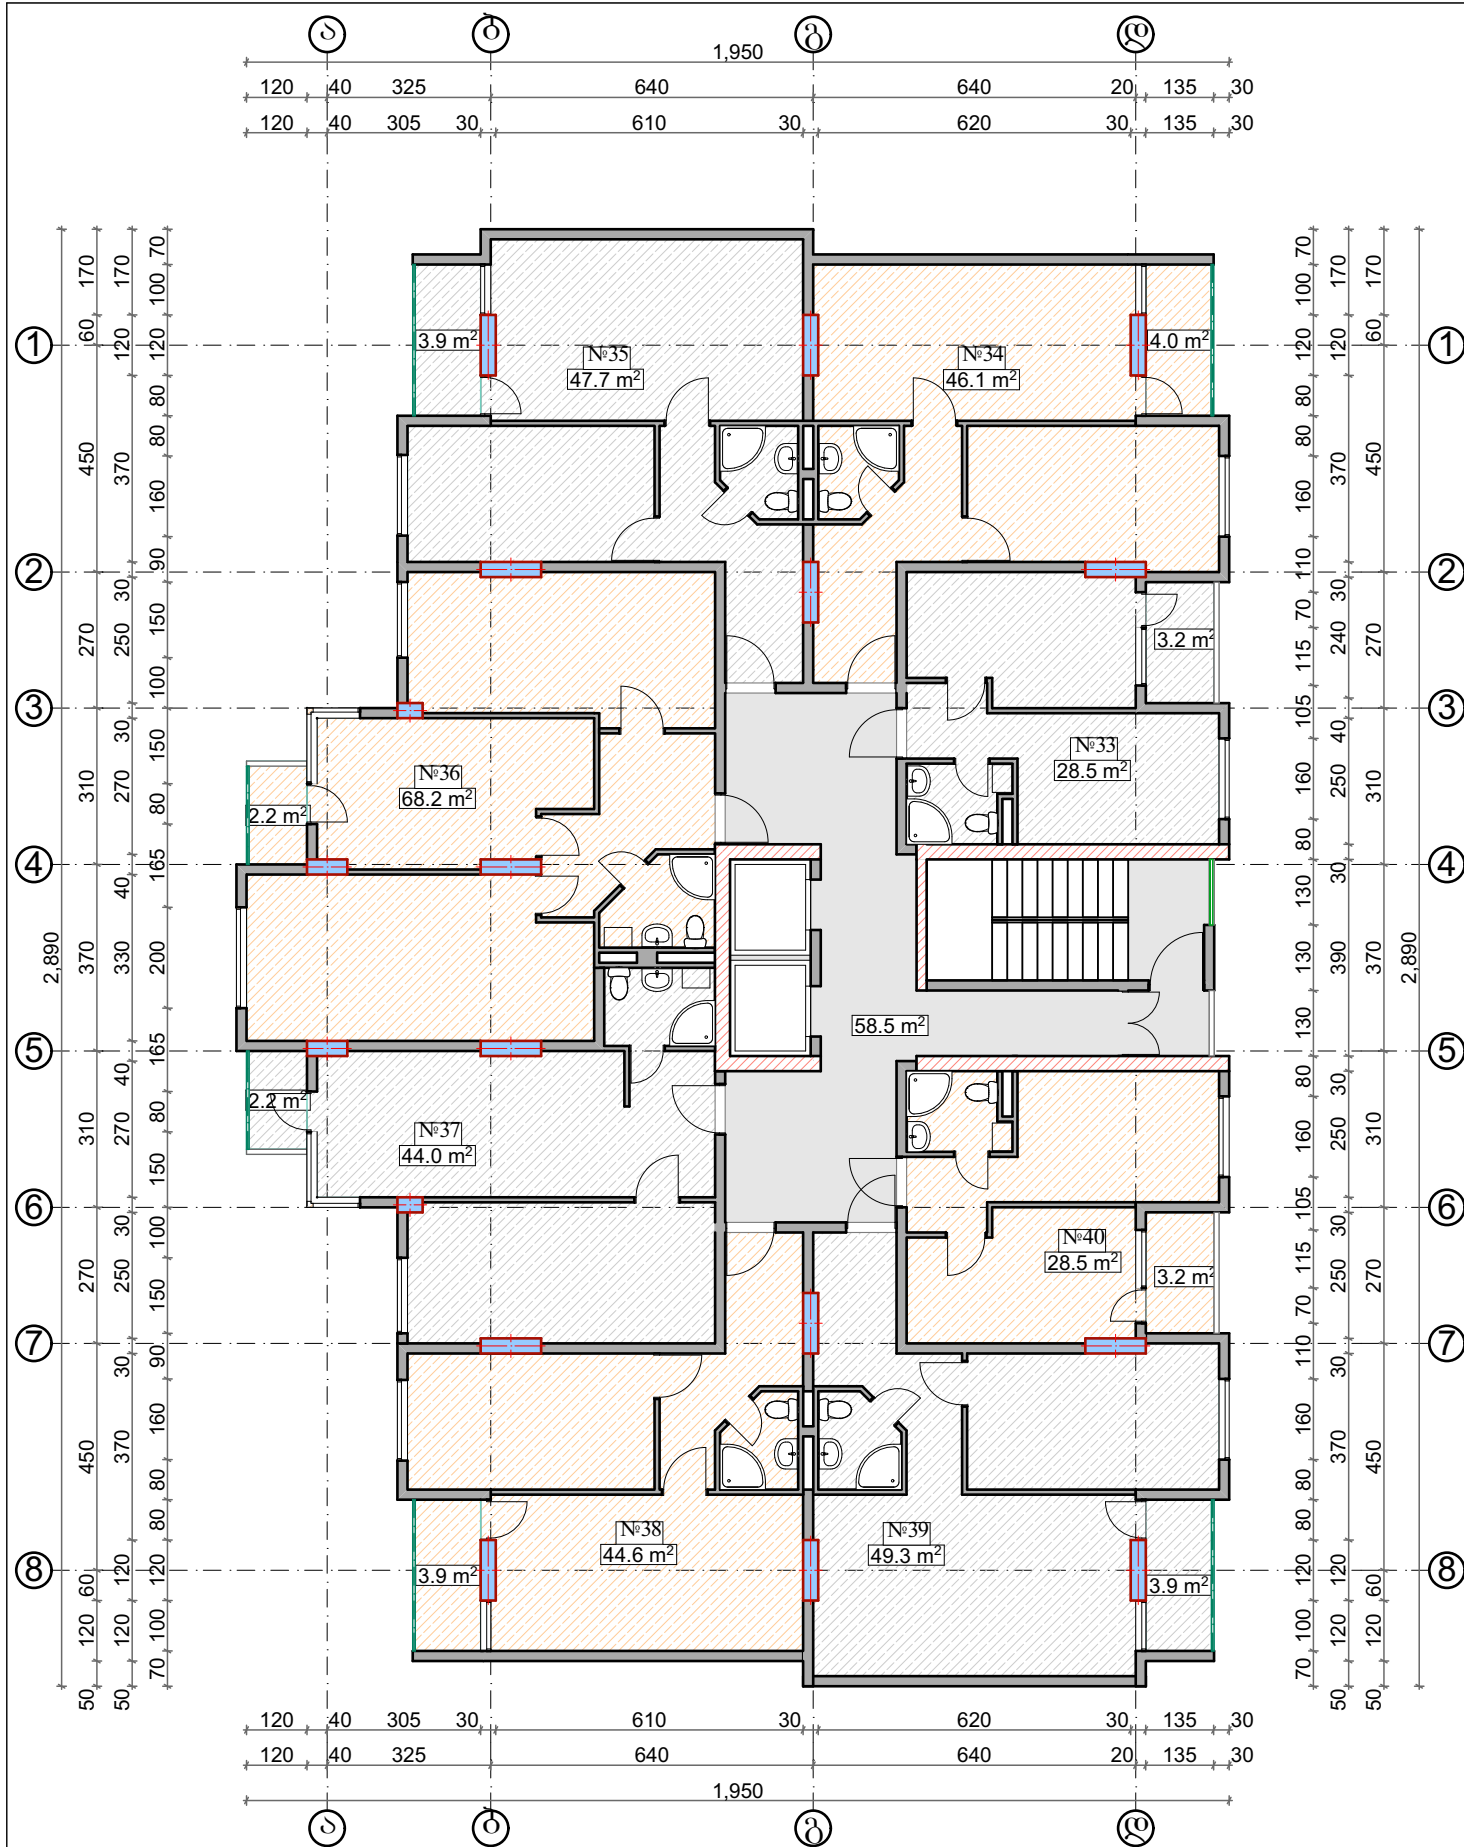


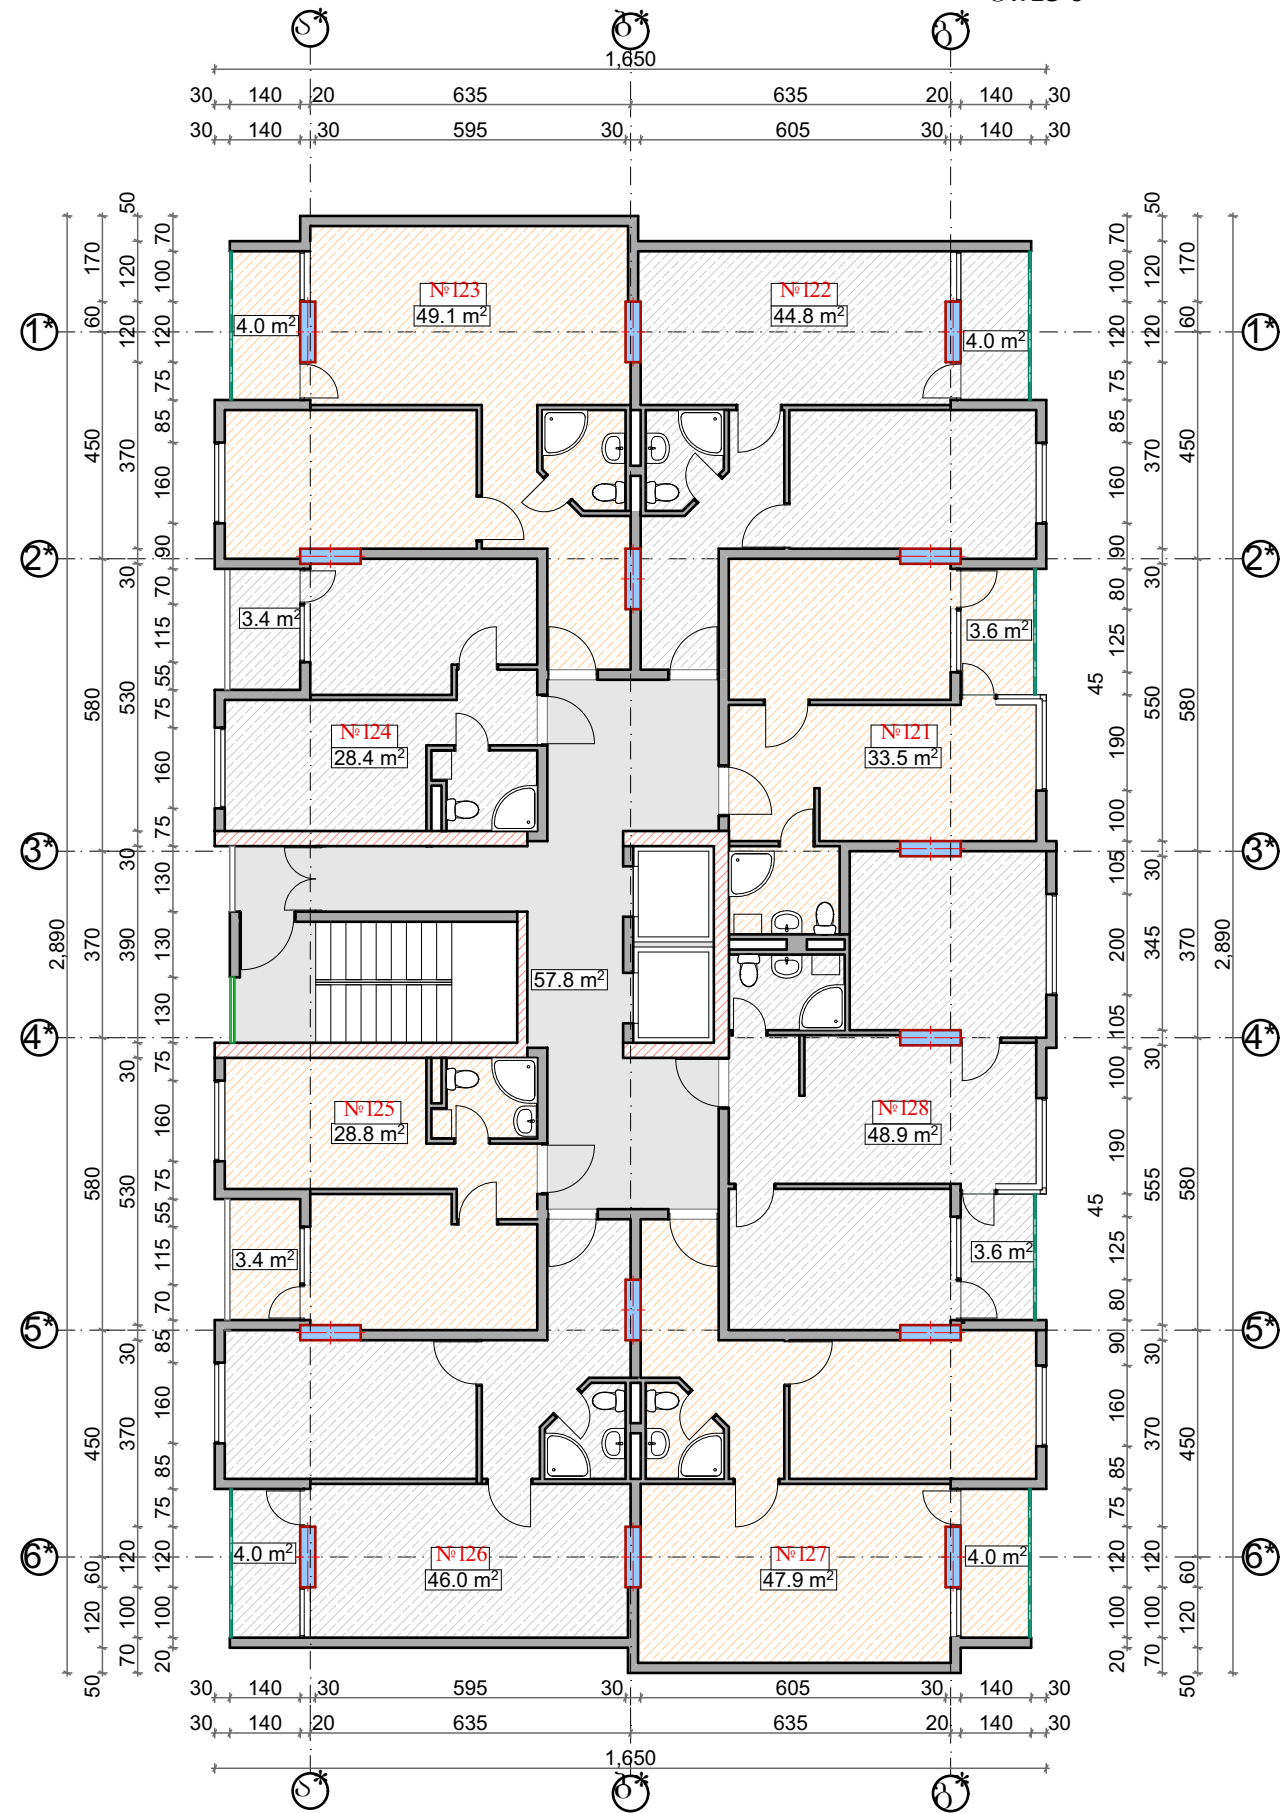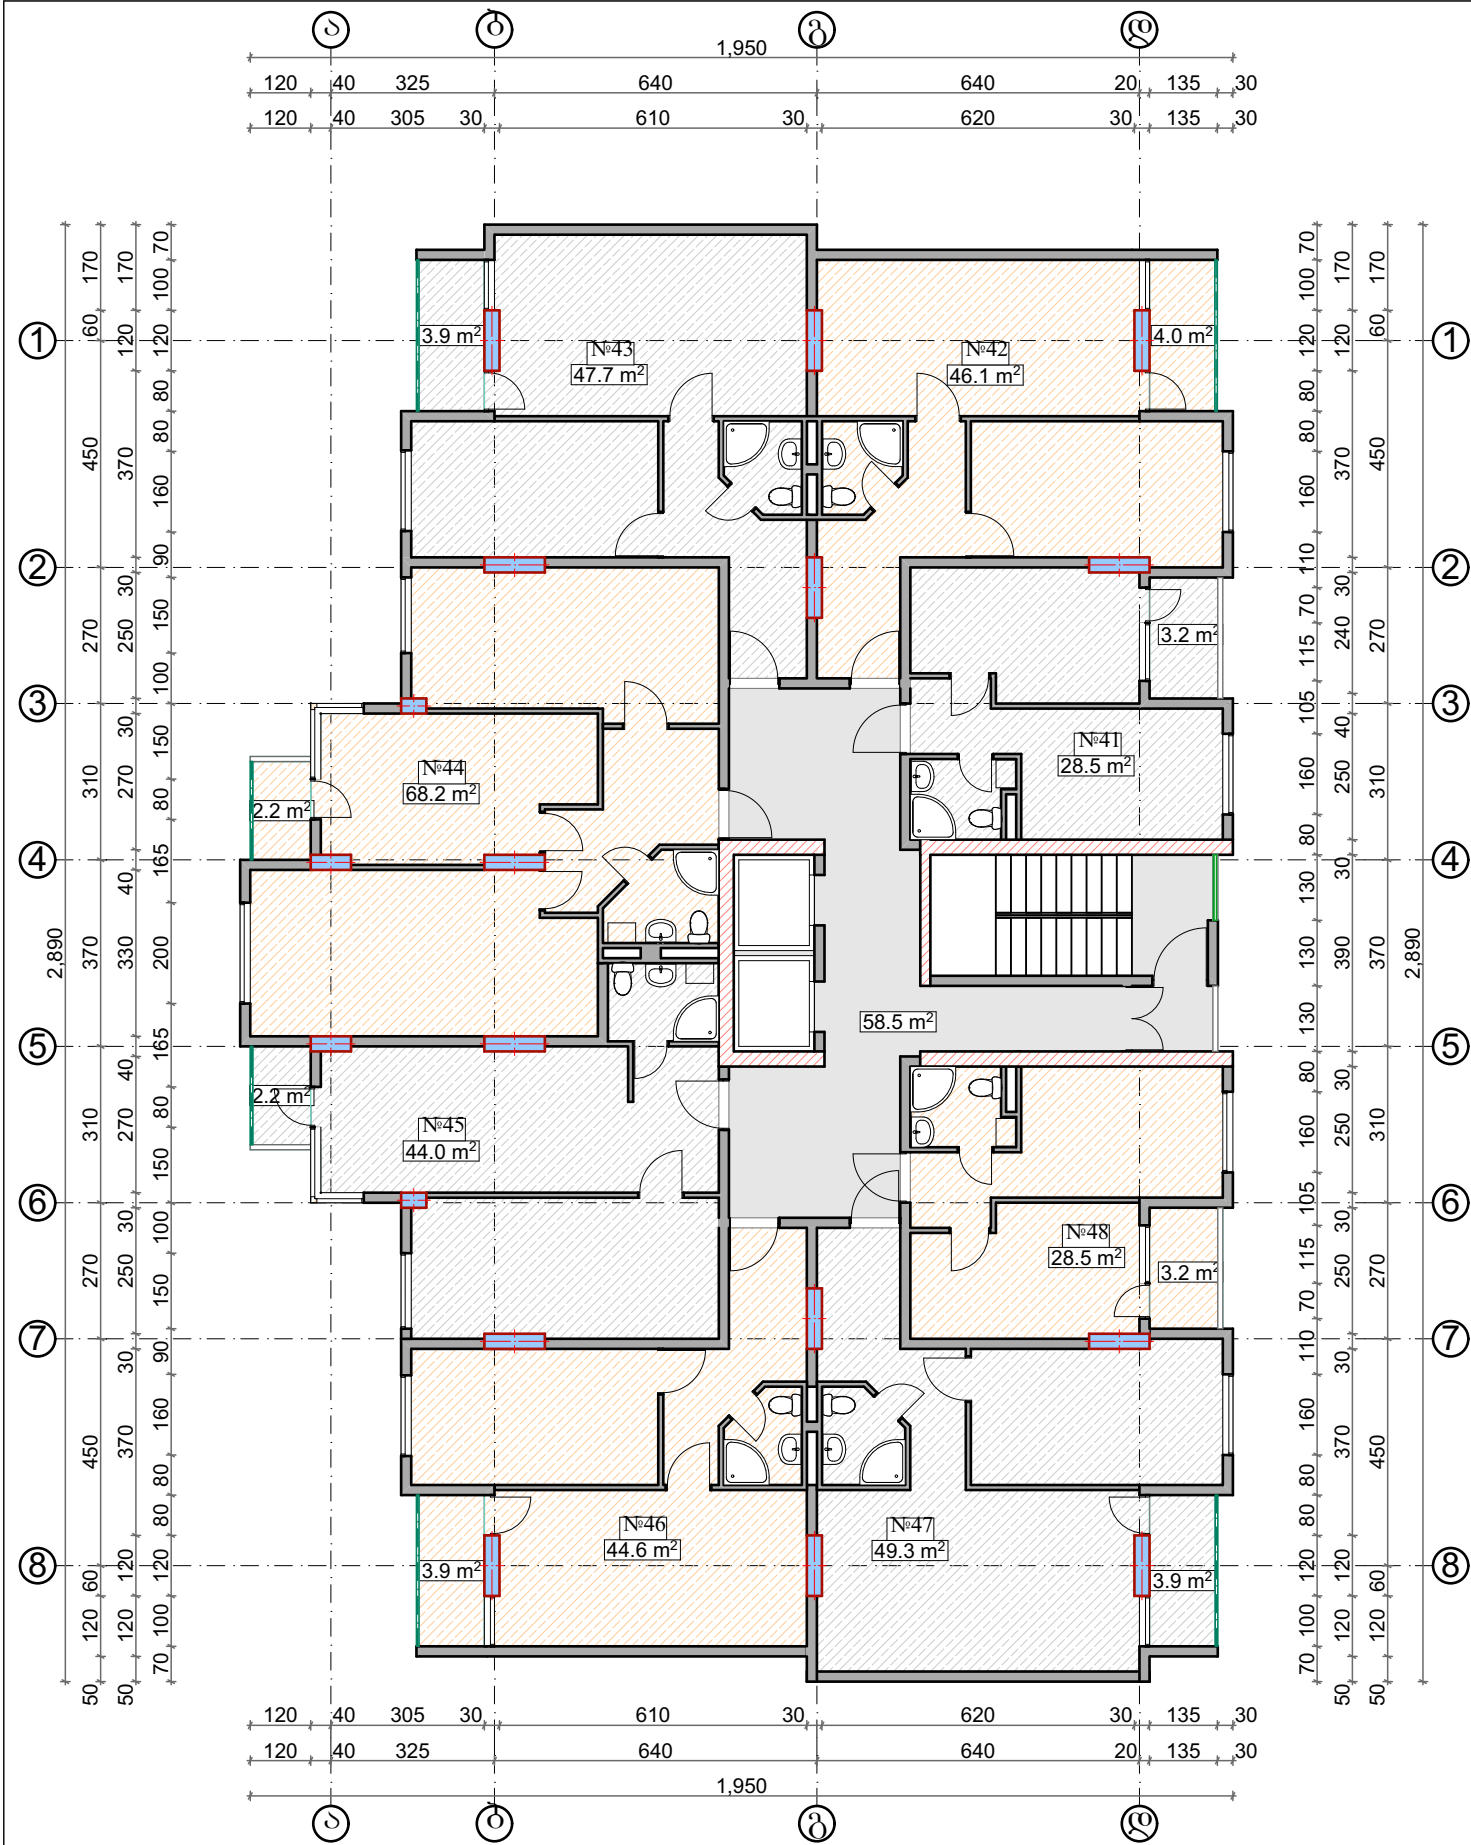

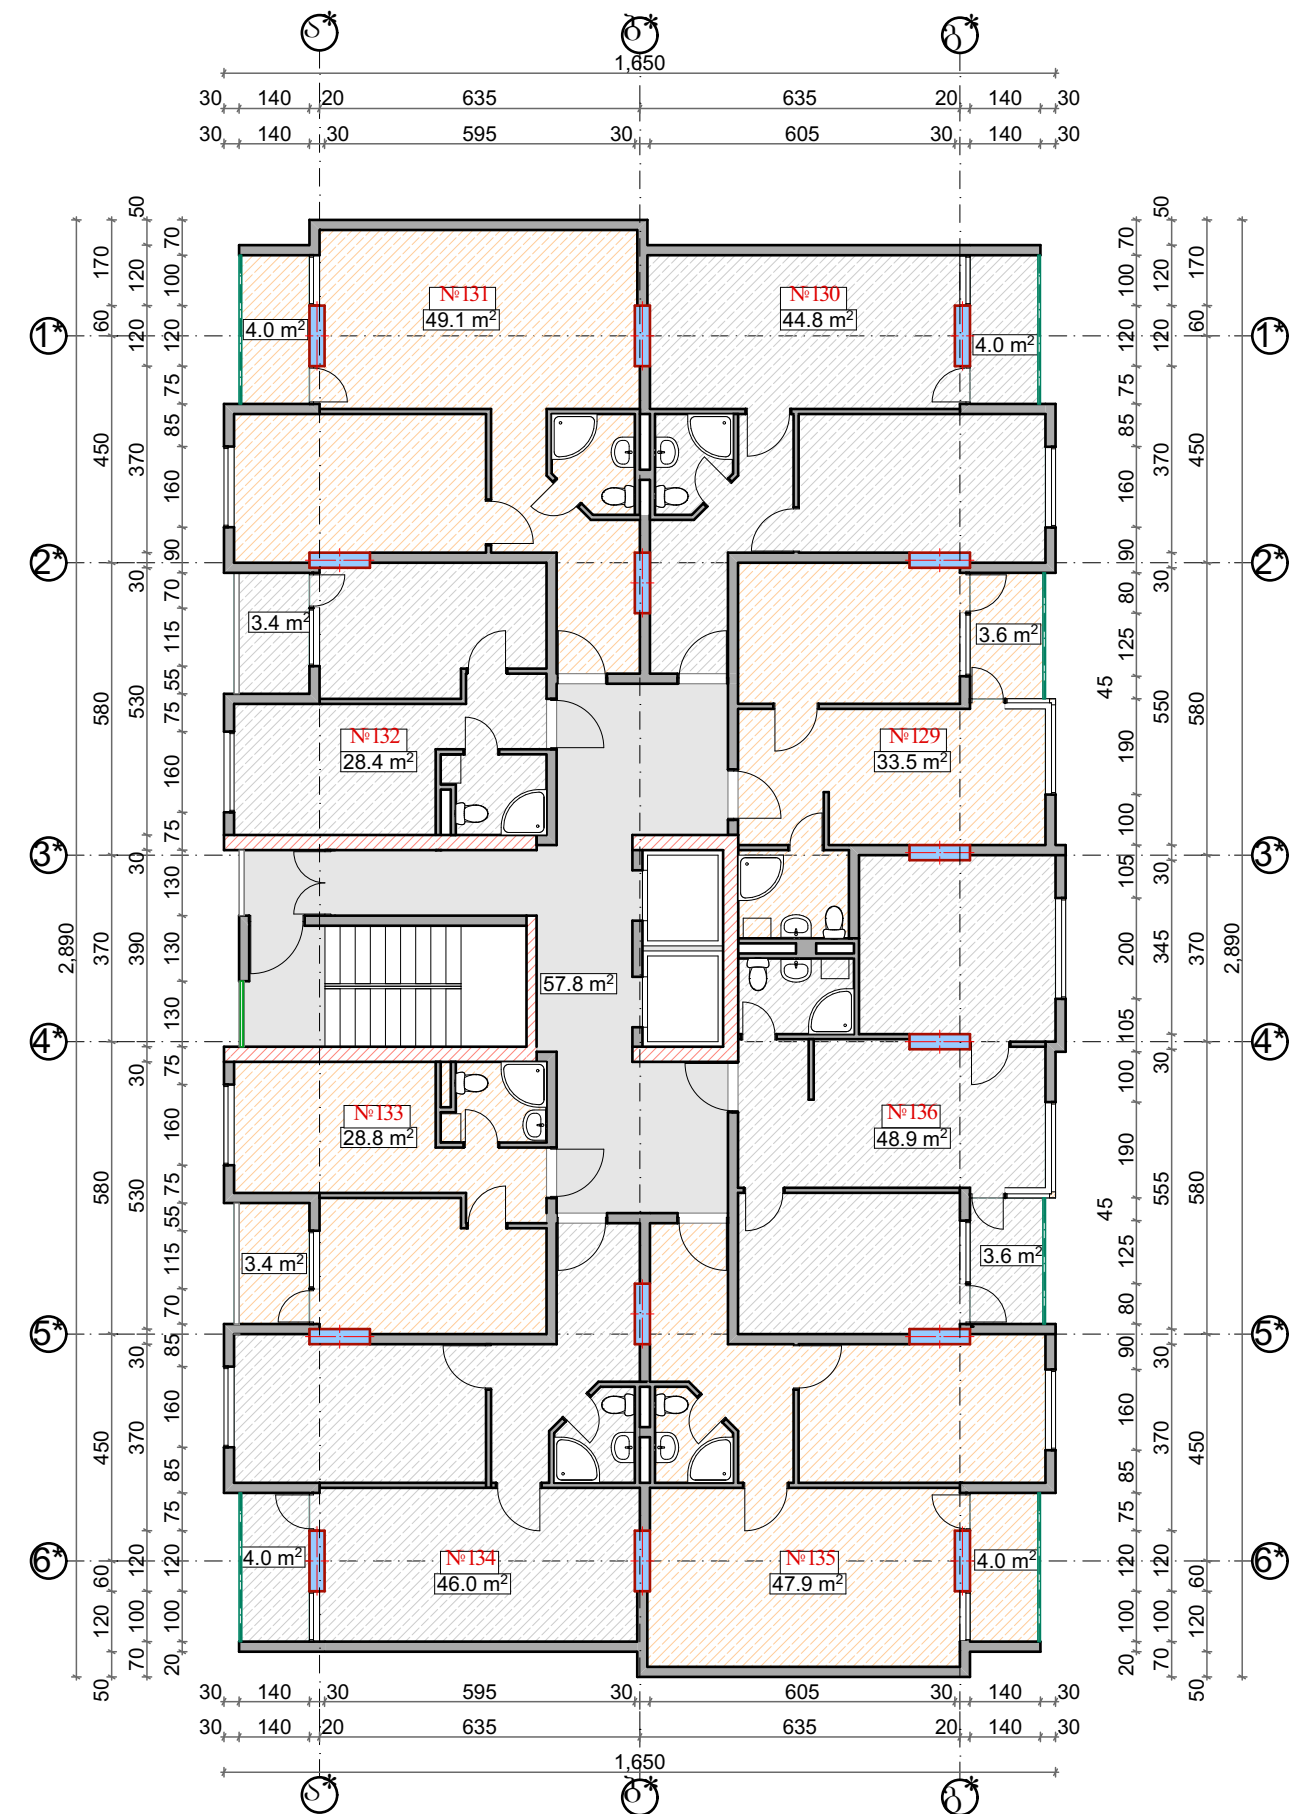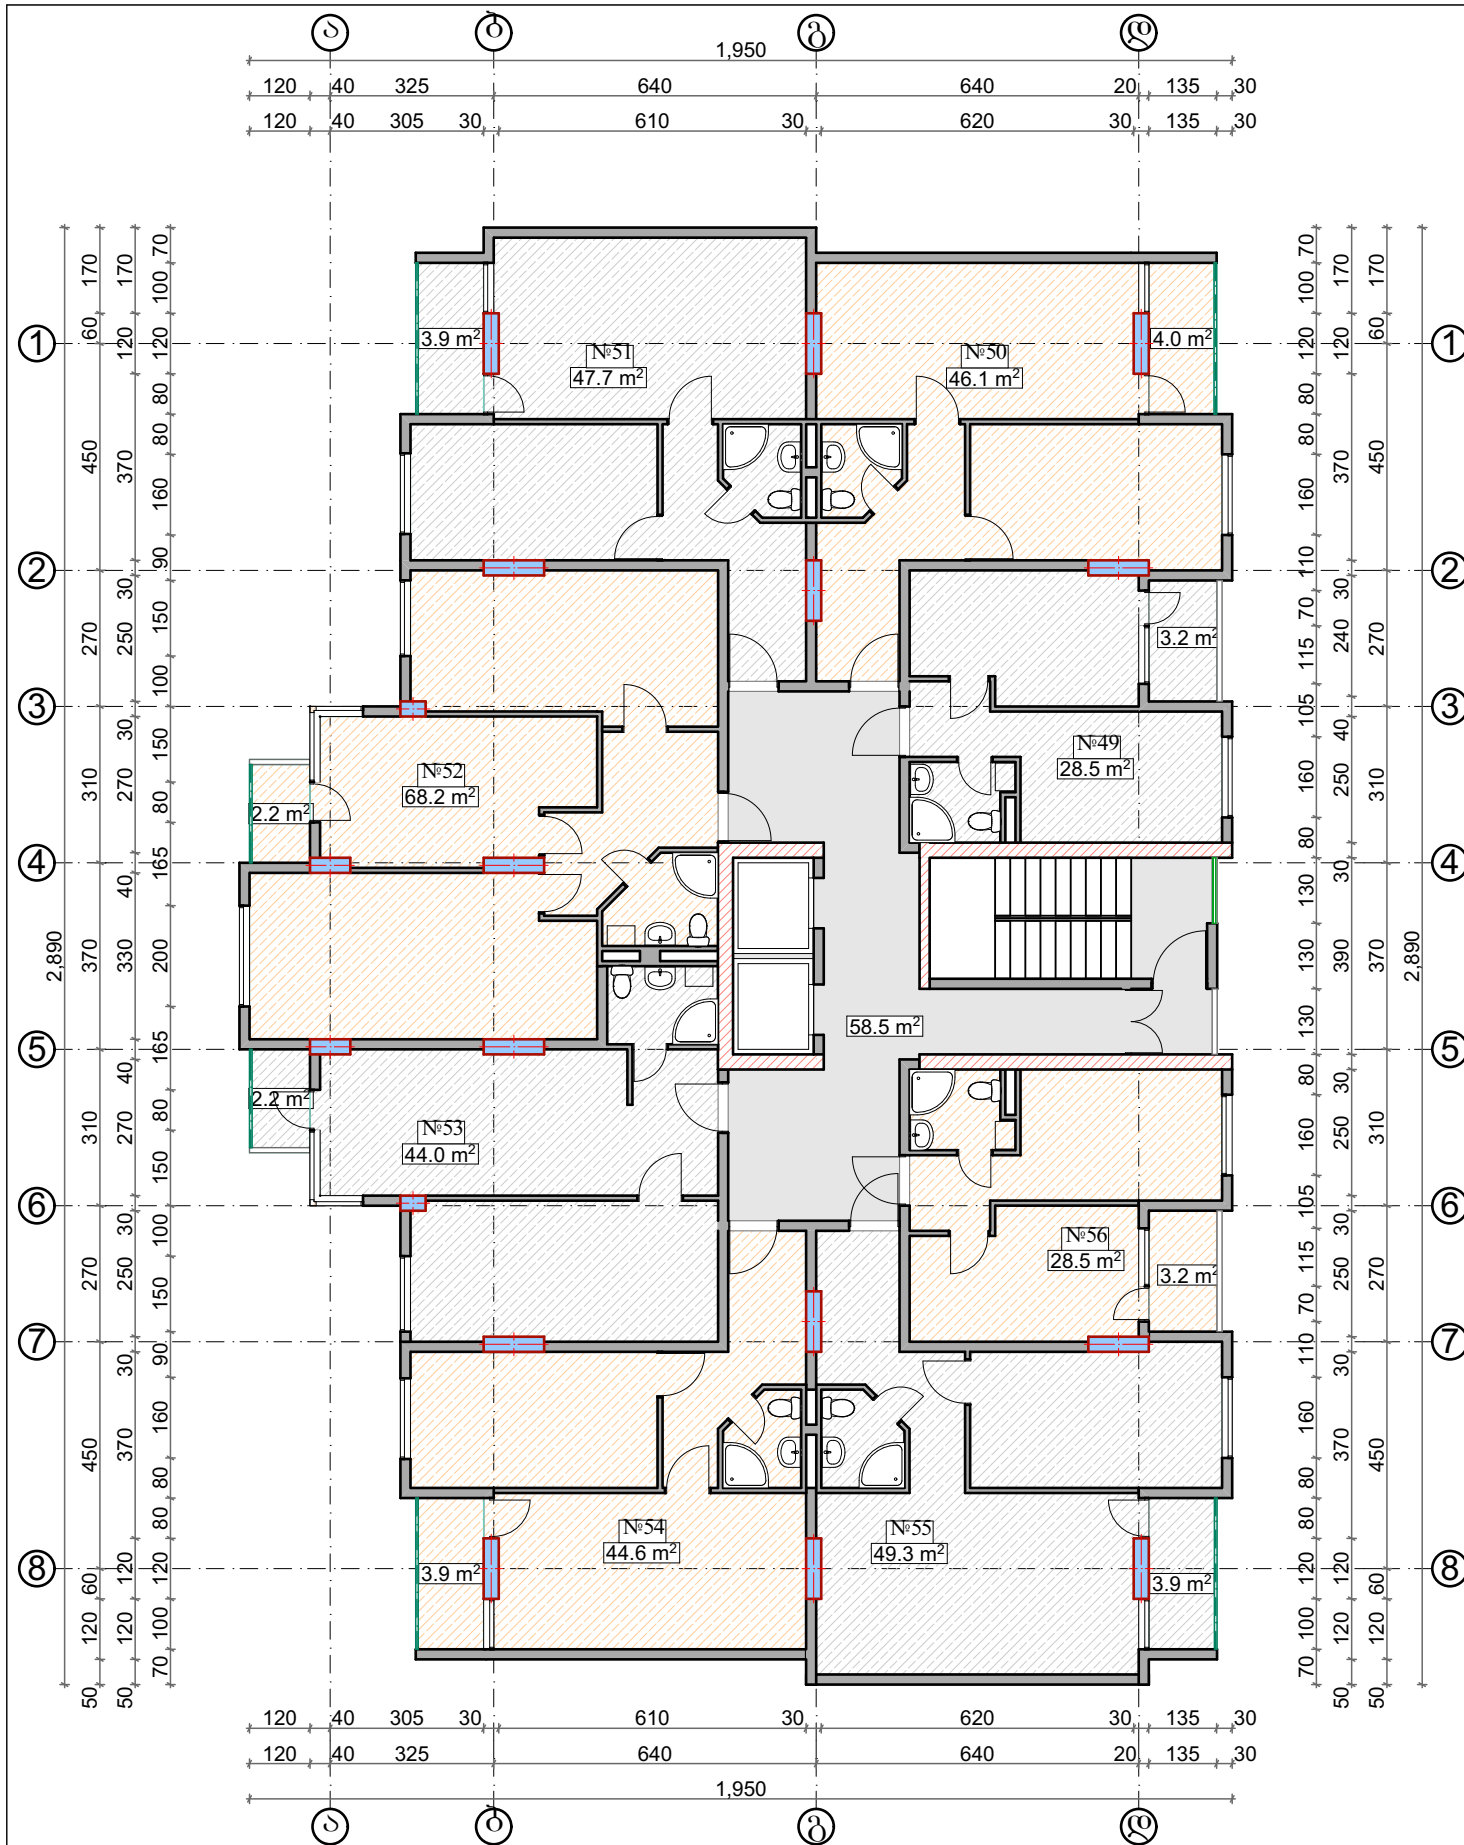

IX სართულის გეგმა
მ:150

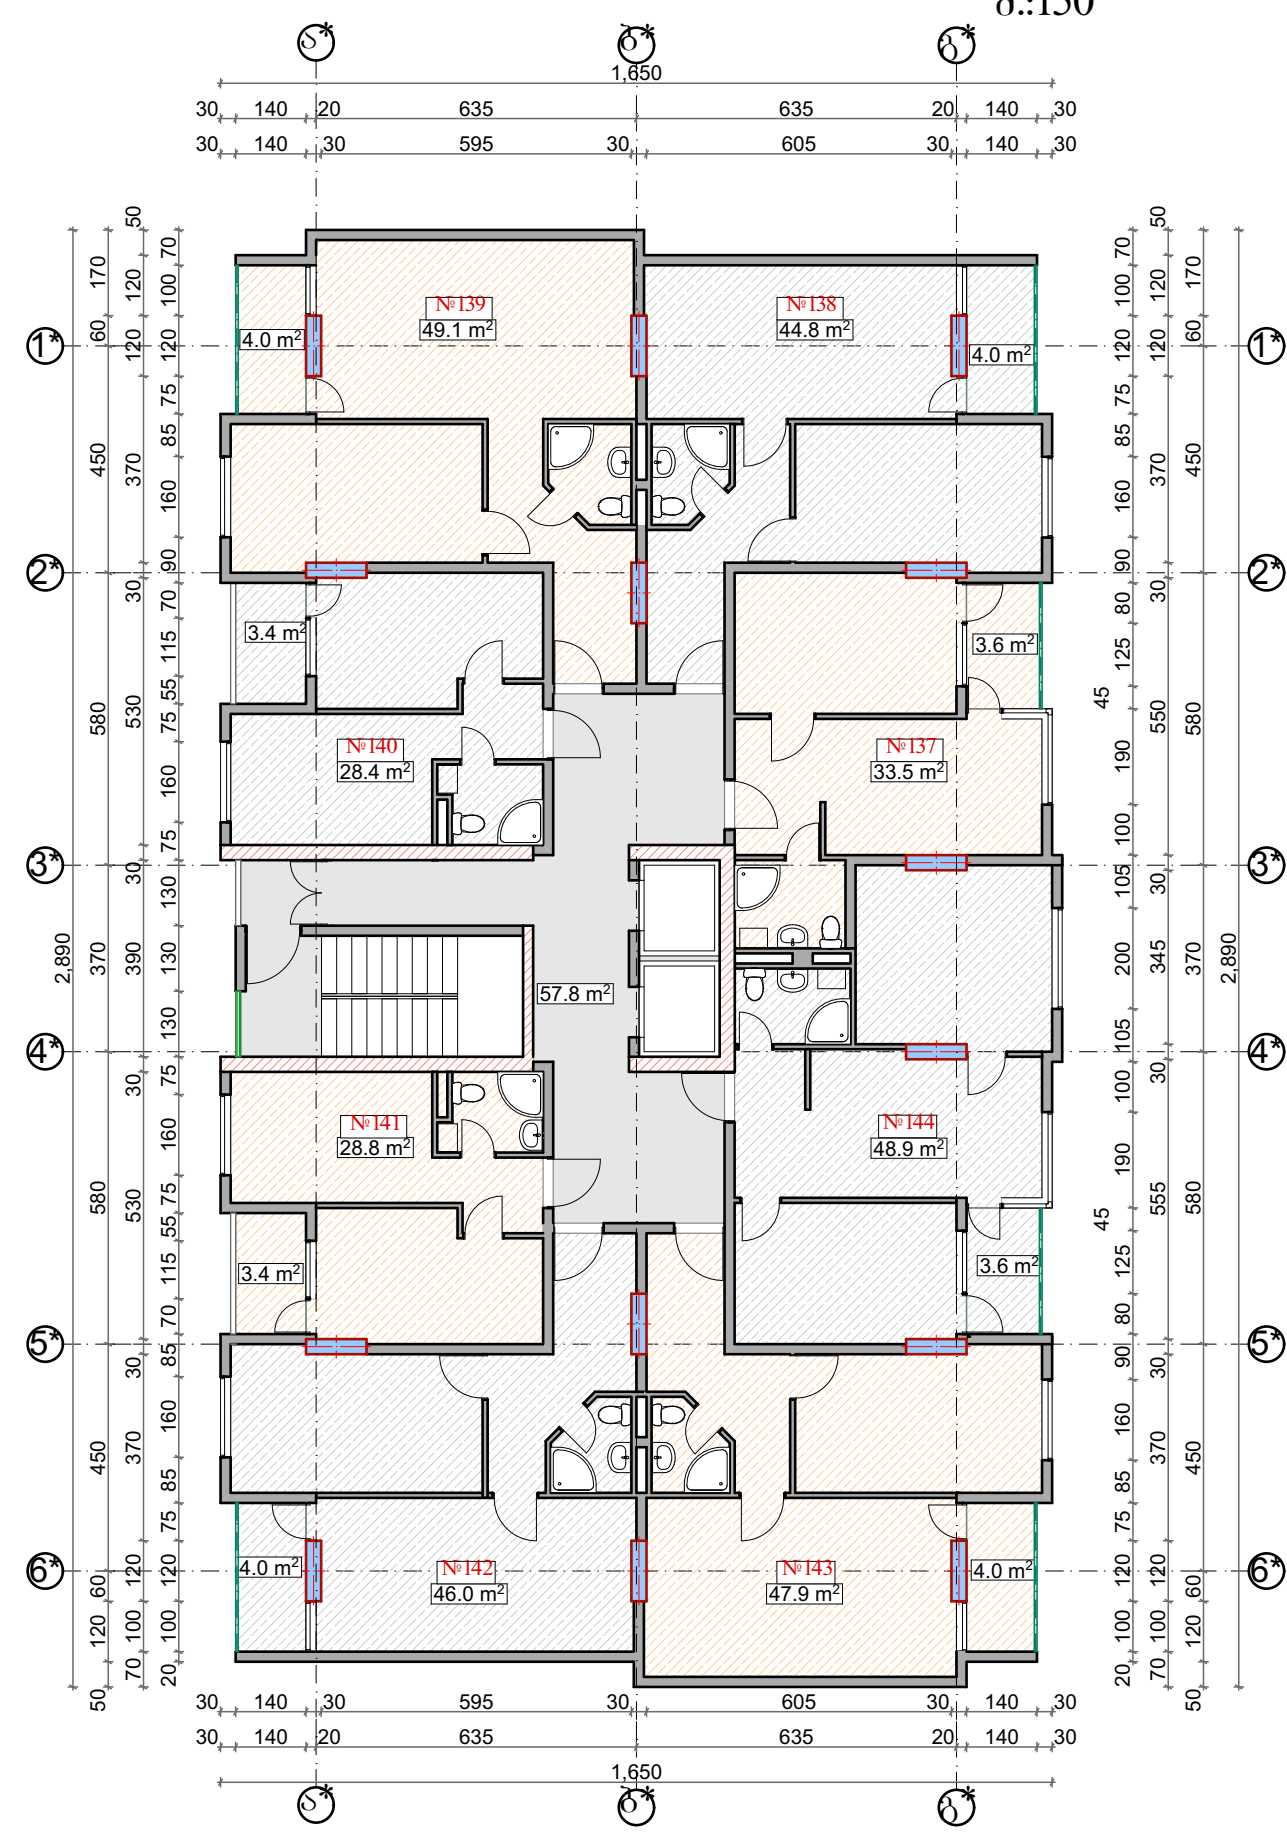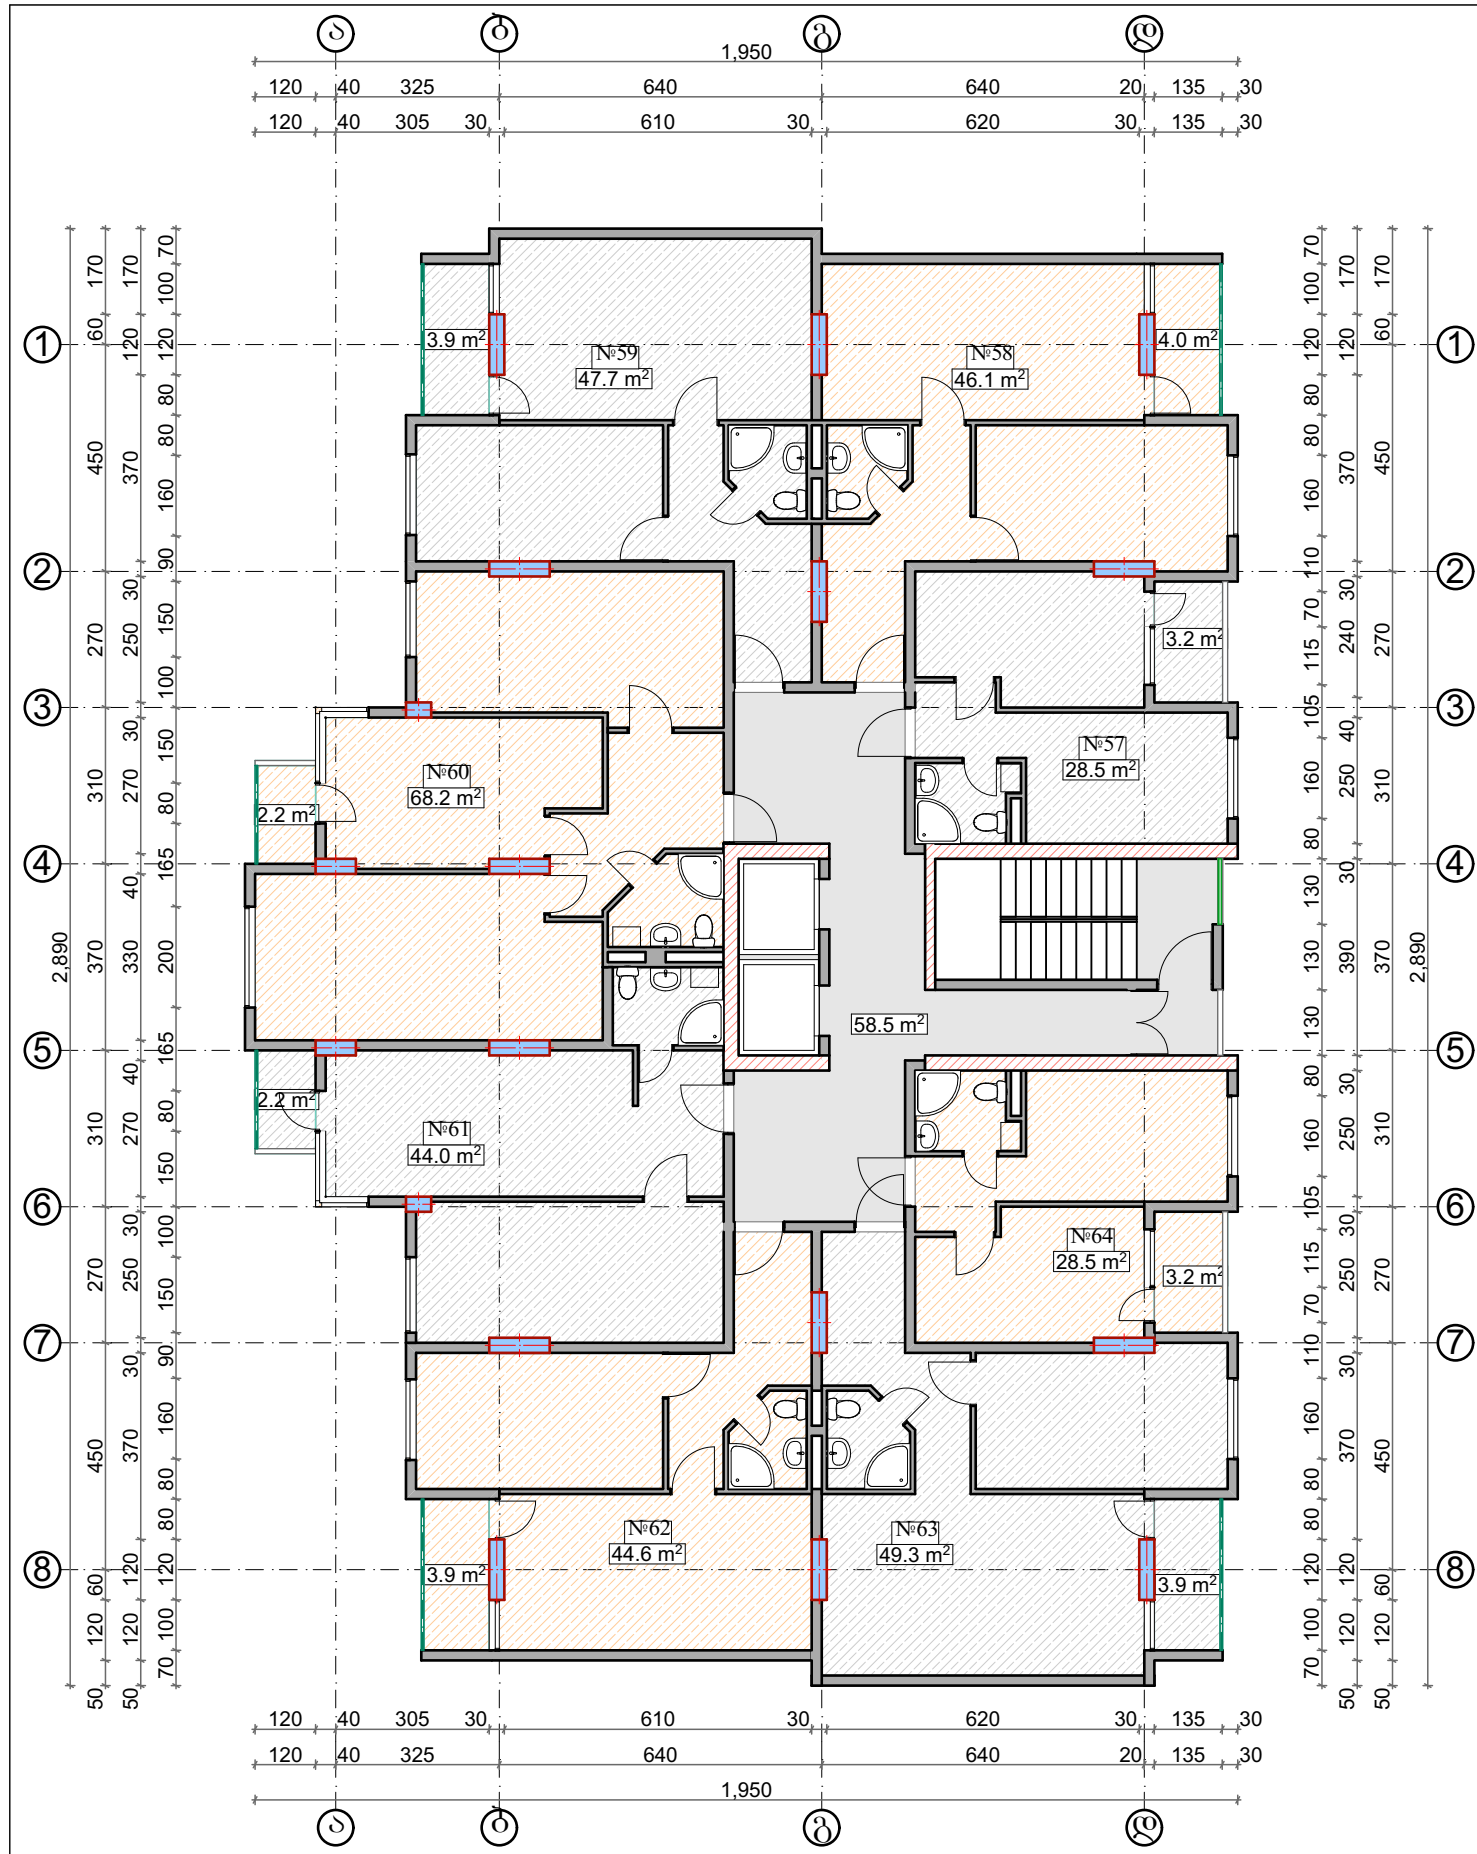

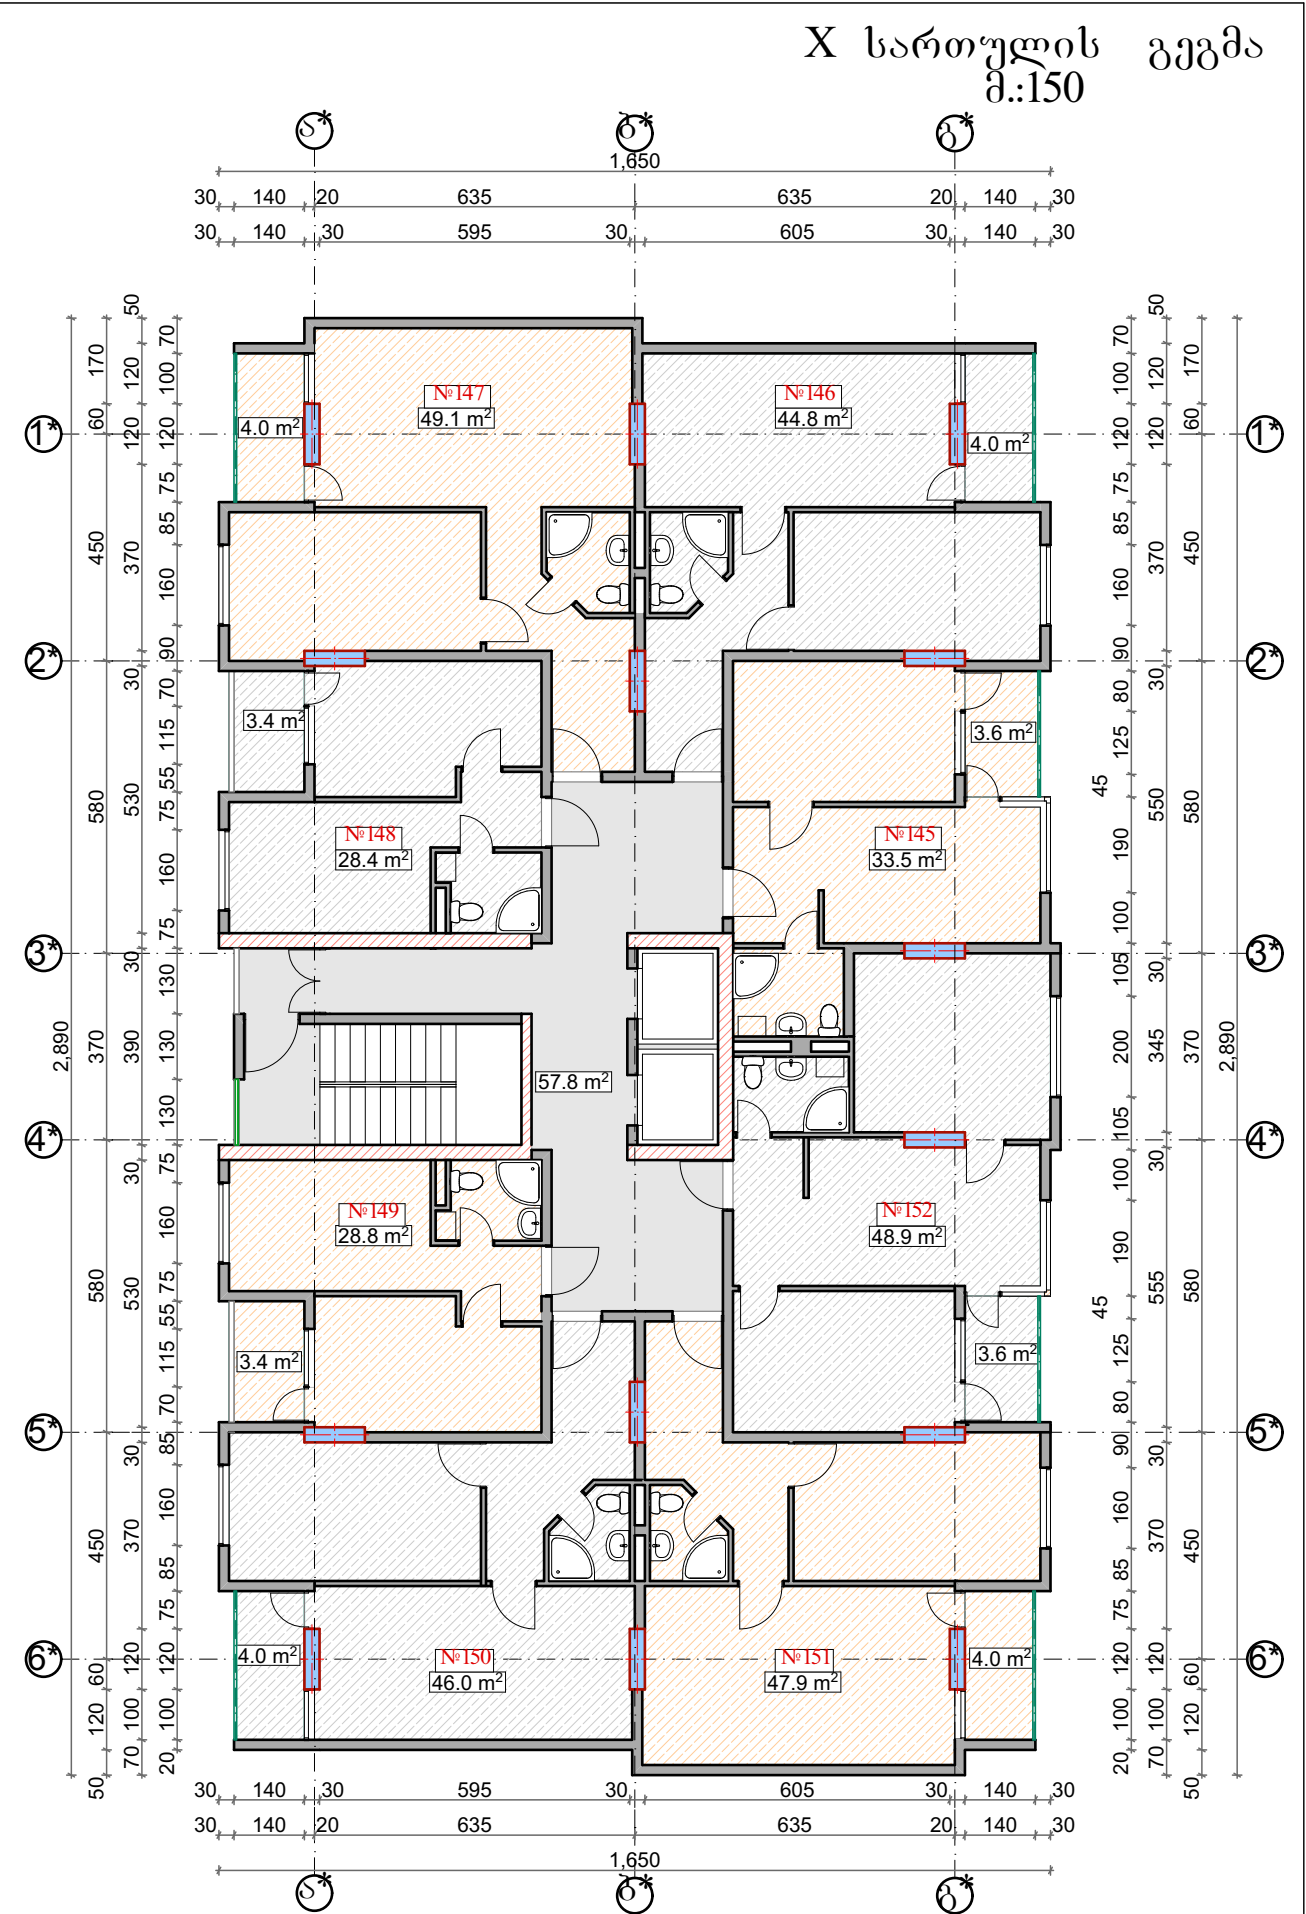

XI სართულის გეგმა
მ.1:50

