


11 სართულის გეგმა



12 სართულის გეგმა

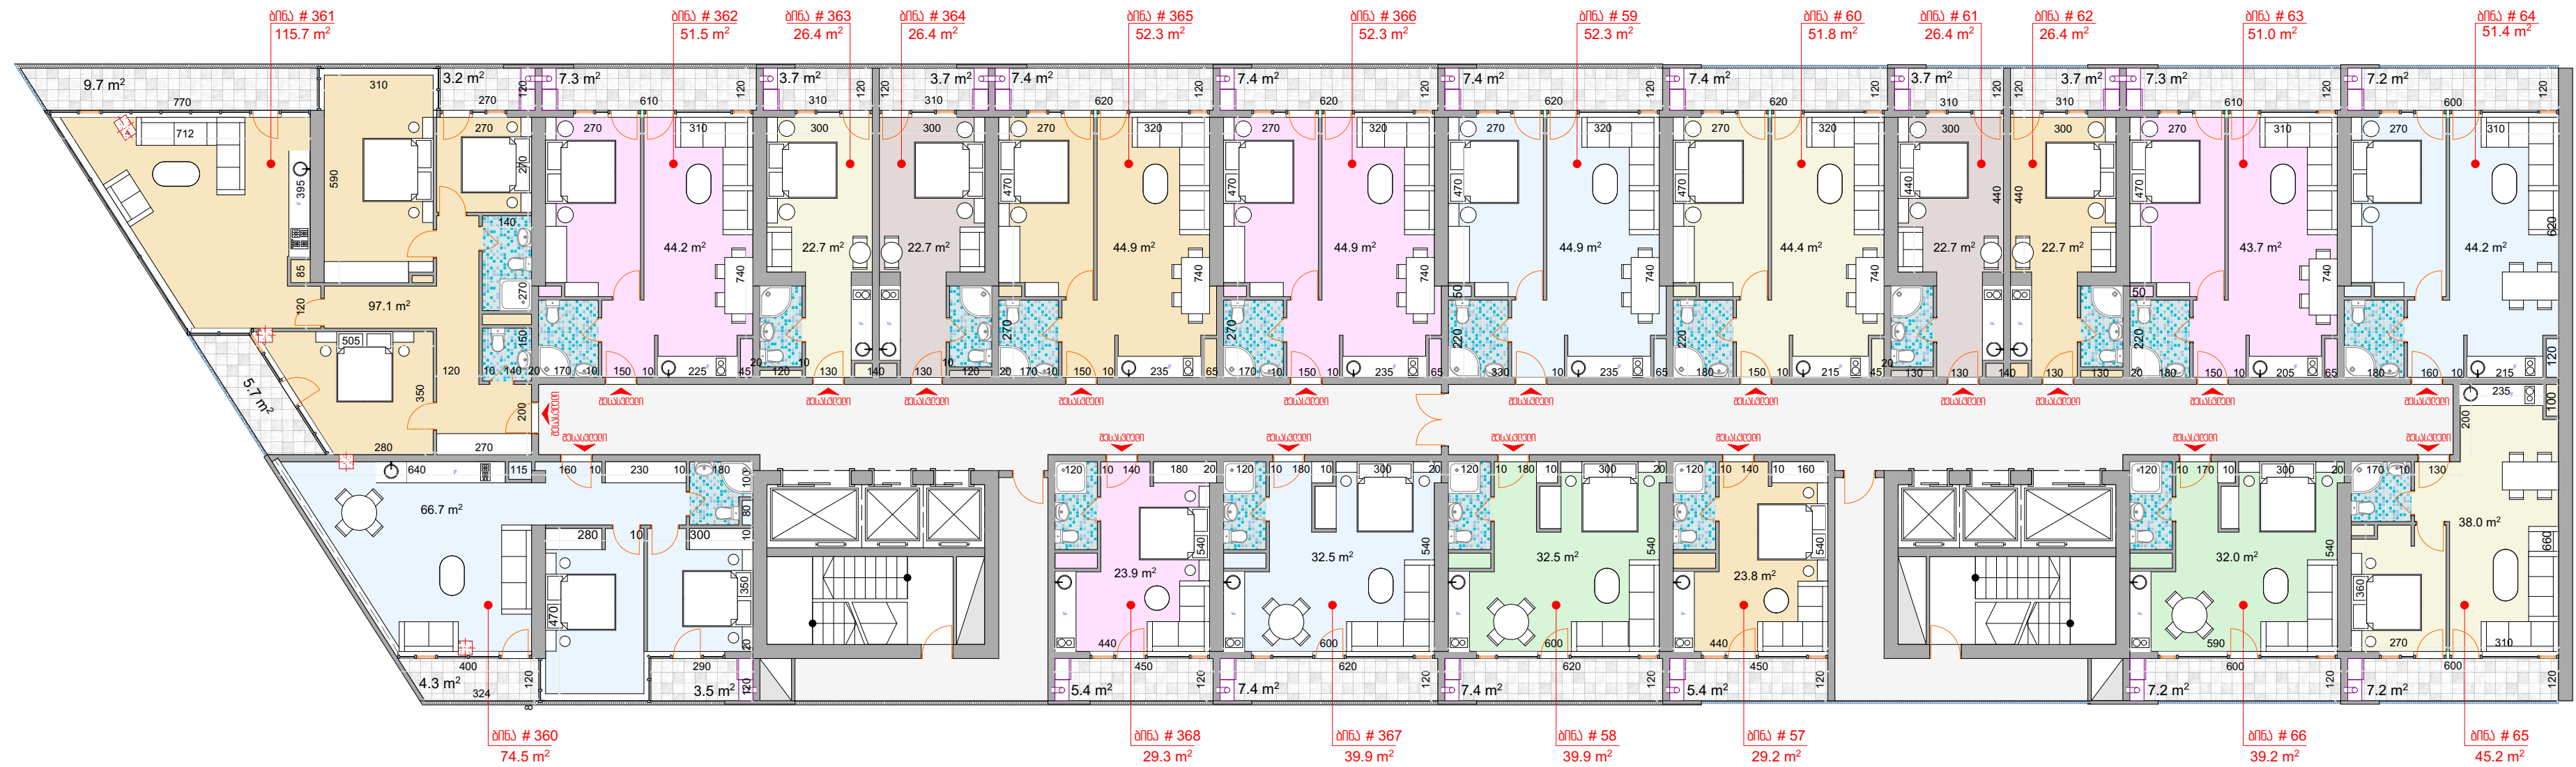