


III სართულის გეგმა
ნიშნულზე +6.400

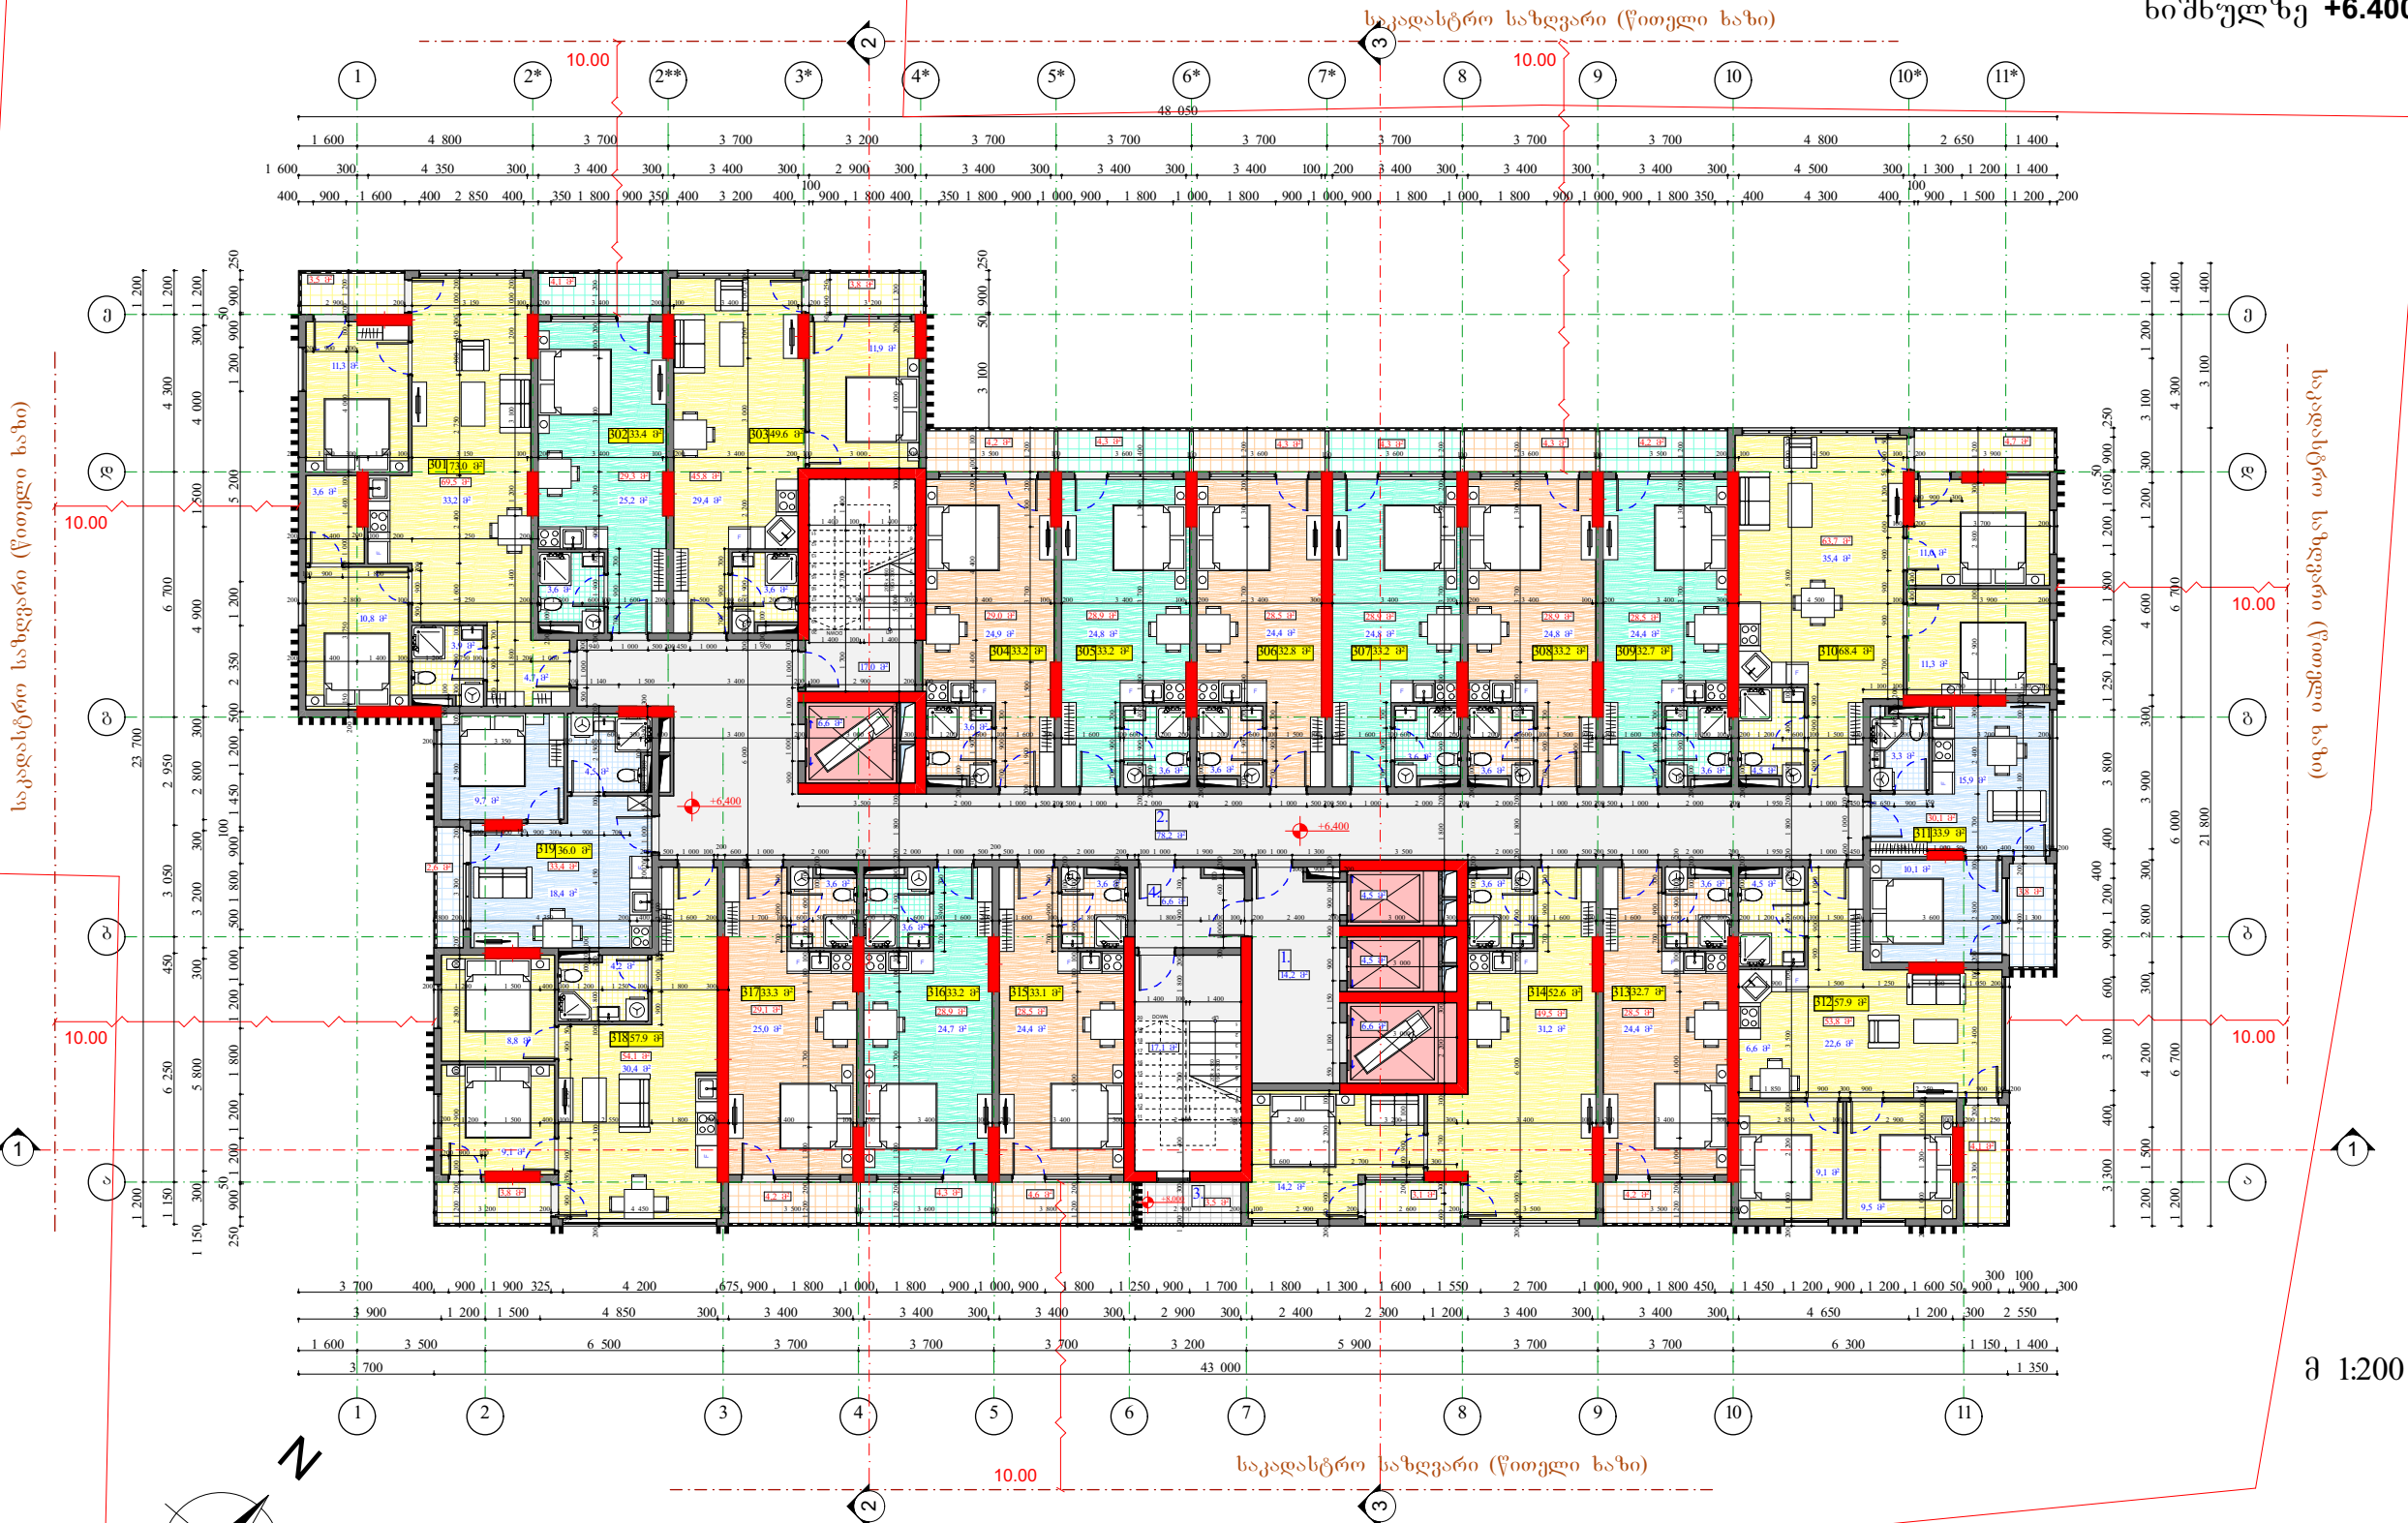

დასახელება	მ²
1 კიბის უჯრუდის ფართი	34,1 მ²
2 ლიფტების ფართი	22,2 მ²
3 სამშენებლო ფართი	1060,7 მ²
4 სარეალიზაციო ფართი	793,3 მ²
5 საზაფხულო ფართი	79,9 მ²
6 კ2-ში შემაველი ფართი	888,6 მ²

№	დასახელება	მ²
1	ლიფტის ფოიე	14,2 მ²
2	დერეფანი	78,2 მ²
3	ტექნიკური აივანი	3,5 მ²
4	კიბის ფოიე	6,6 მ²

ბინების ფართი			
№	შიდა ფართი	აივანის ფართი	სულ ფართი
301	69.5 მ²	3.5 მ²	73.0 მ²
302	29.3 მ²	4.1 მ²	33.4 მ²
303	45.8 მ²	3.8 მ²	49.6 მ²
304	29.0 მ²	4.2 მ²	33.2 მ²
305	28.9 მ²	4.3 მ²	33.2 მ²
306	28.5 მ²	4.3 მ²	32.8 მ²
307	28.9 მ²	4.3 მ²	33.2 მ²
308	28.9 მ²	4.3 მ²	33.2 მ²
309	28.5 მ²	4.2 მ²	32.7 მ²
310	63.7 მ²	4.7 მ²	68.4 მ²

ბინების ფართი			
№	შიდა ფართი	აივანის ფართი	სულ ფართი
311	30.1 მ²	3.8 მ²	33.9 მ²
312	53.8 მ²	4.1 მ²	57.9 მ²
313	28.5 მ²	4.2 მ²	32.7 მ²
314	49.5 მ²	3.1 მ²	52.6 მ²
315	28.5 მ²	4.6 მ²	33.1 მ²
316	28.9 მ²	4.3 მ²	33.2 მ²
317	29.1 მ²	4.2 მ²	33.3 მ²
318	54.1 მ²	3.8 მ²	57.9 მ²
319	33.4 მ²	2.6 მ²	36.0 მ²
სულ	716.9 მ²	76.4 მ²	793.3 მ²

ფორმატი A3

ბათუმი 2019

დაკეთდა

მშპ-ს სახელი

პირობითი ნიშნები

ნიშნული

დერეფანის ხაზი

ტრიბუნის ხაზი

მიწისფერი კედელი

შემაველი ბლოკის წყობა

რკინაბეტონის სვეტი

შენიშვნები:

1. ±0.00 ნიშნული შეესაბამება
აბსოლუტურ ნიშნულს

დამკვეთი: შპს "ენ ბი ჯი"

პროექტის დასახელება:
სახსტუმროს ტიპის საცხოვრებელი სახლი
(აპარტემენტი)

მისამართი:
ქ. ბათუმი, ქუჩა ანგისა, II ნიში, №4დ /
ქ. ბათუმი, დასახლება ანგისა

თანამდებობა	გვარი	სმსმომწერა	თარი.
დირექტორი	ა. ნაზაშვი		
ავტორი	გ. ტაბატაძე		
არქიტექტორი	გ. ტაბატაძე		
დაამუშავა	ნ. ქარცივაძე		
კონსტრუქტორი	ნ. ხარტიშვილი		

შპს "BWC"

მასშტაბი

სტადია

არქიტექტურული ნაწილი

მისამართი:

ქ. ბათუმი
ლეს და მარია
კანისკების ქ. №3

შპს "BWC" LIMITED LIABILITY COMPANY

245032982