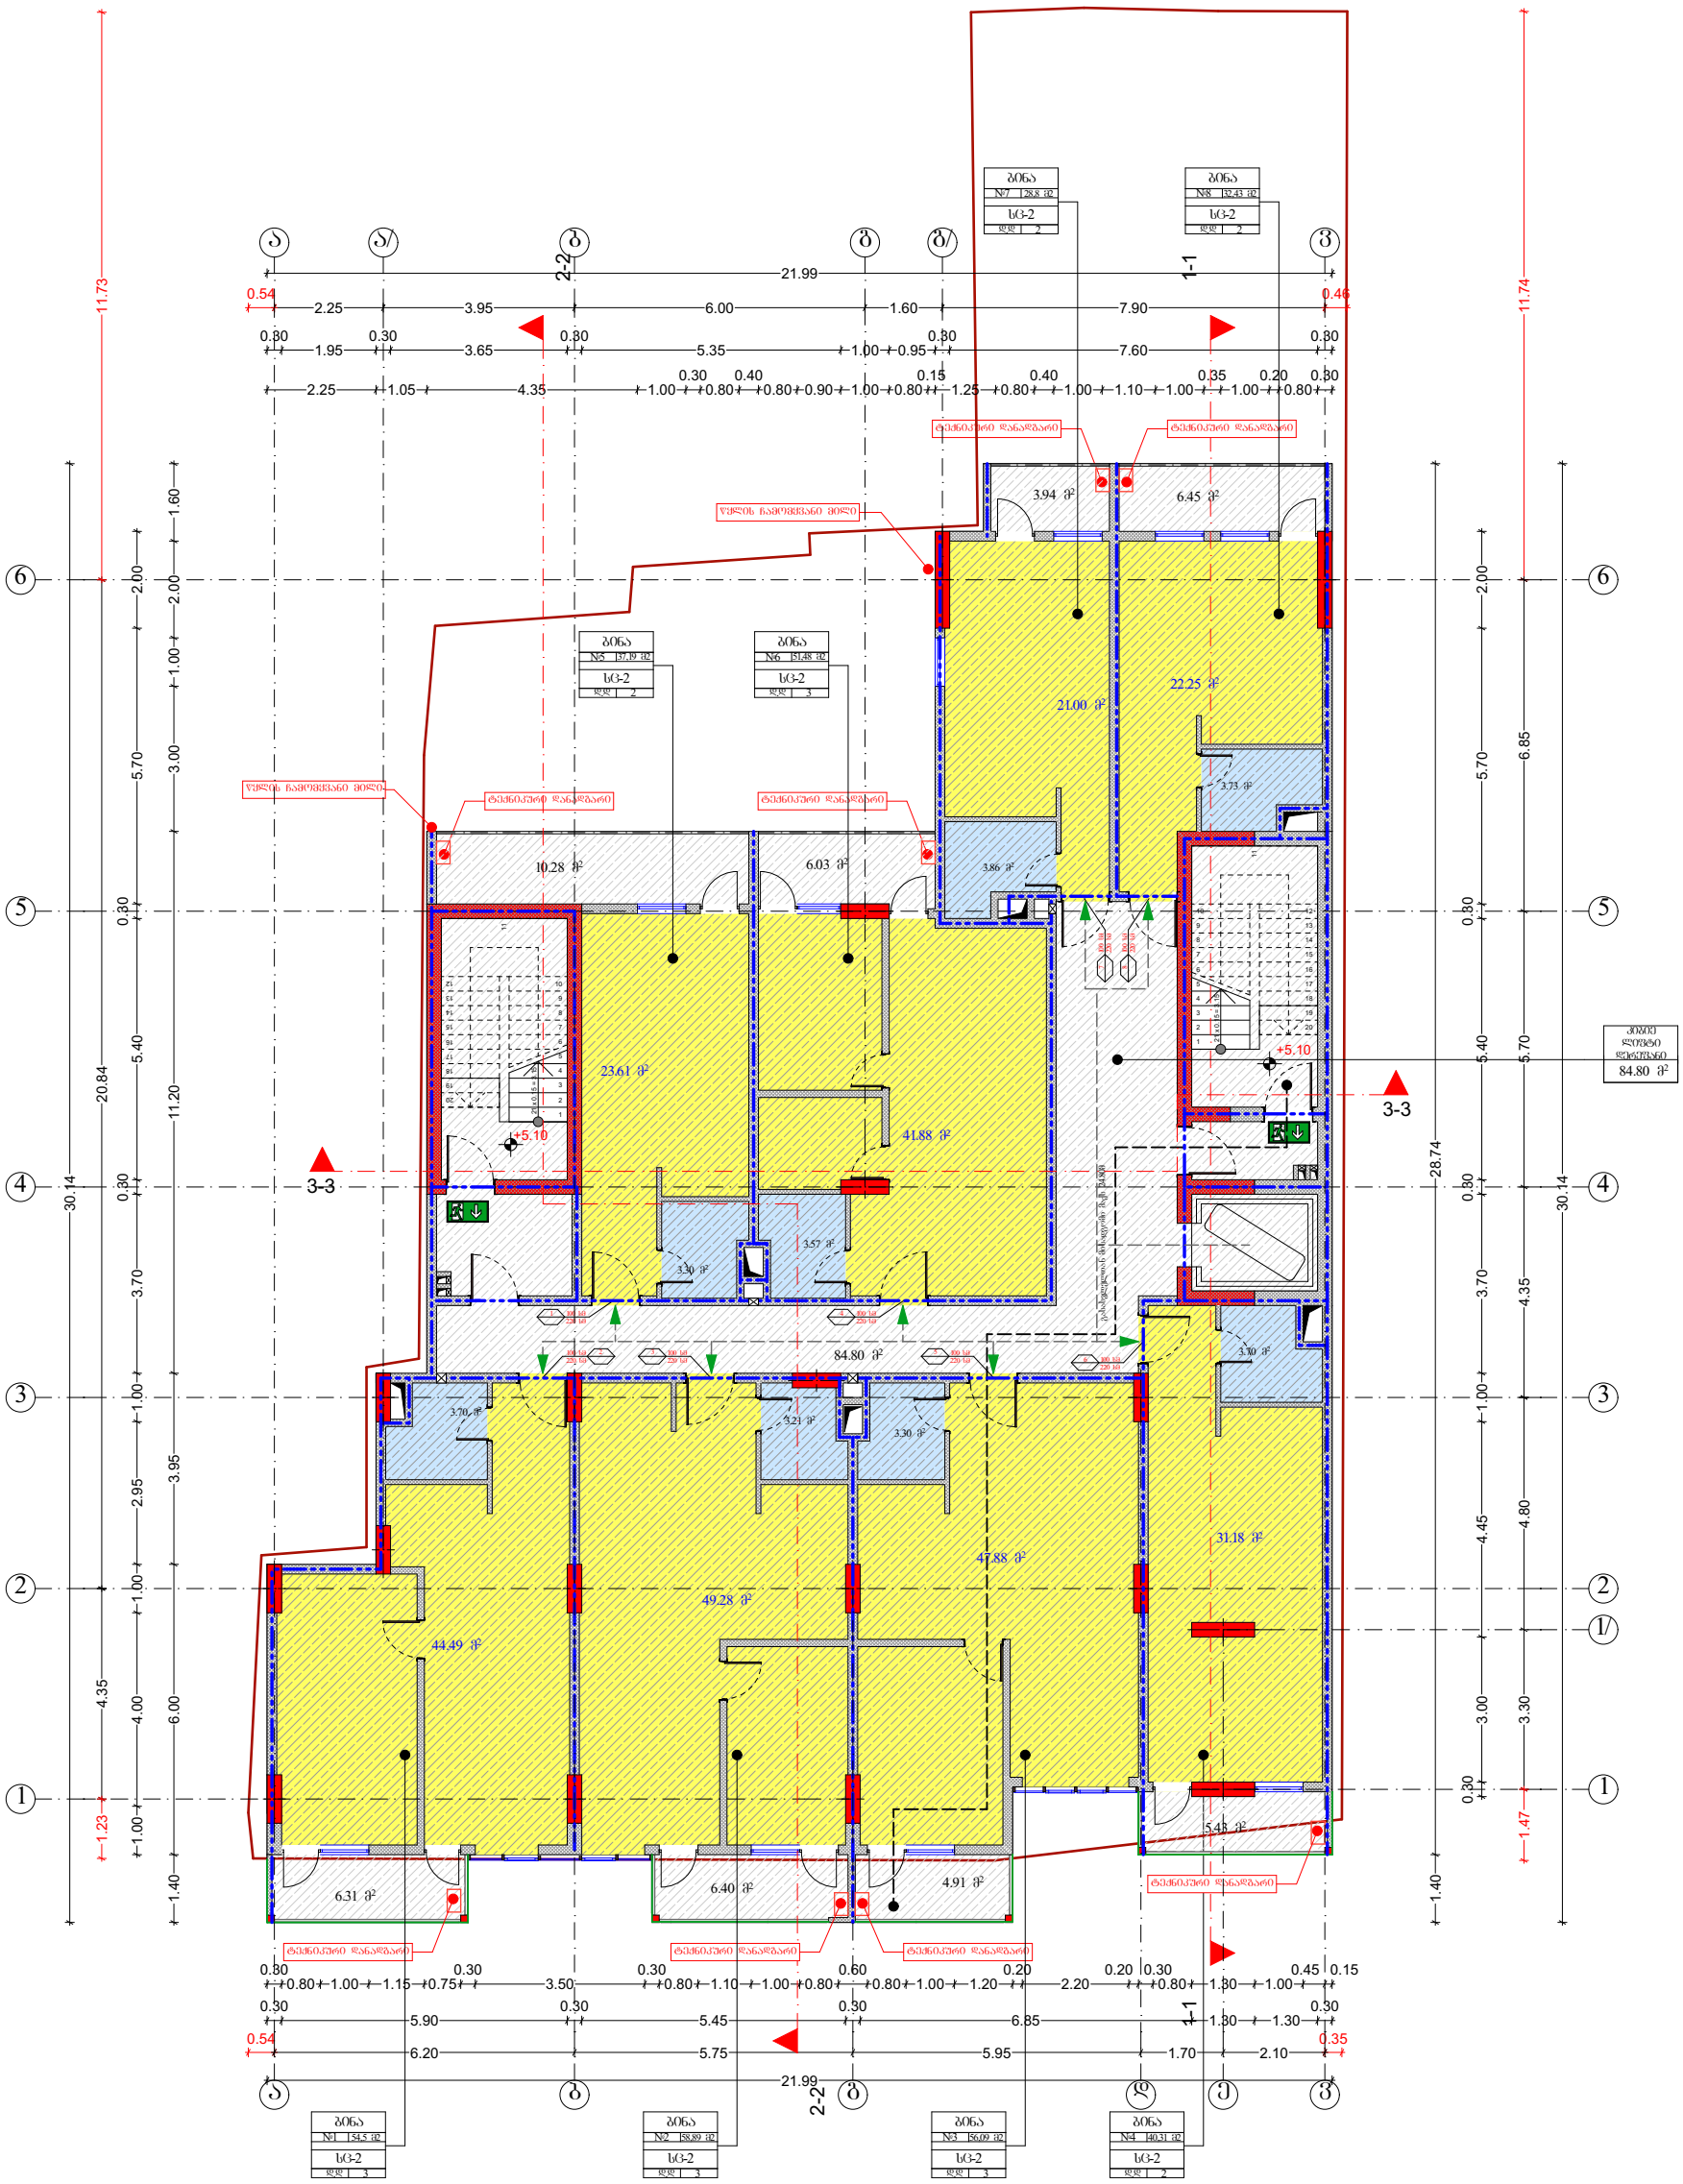II სართულის გეგმა +5.10 ნიშნულზე მ1:150