


სარდავის ბეჭედი მ/1:100

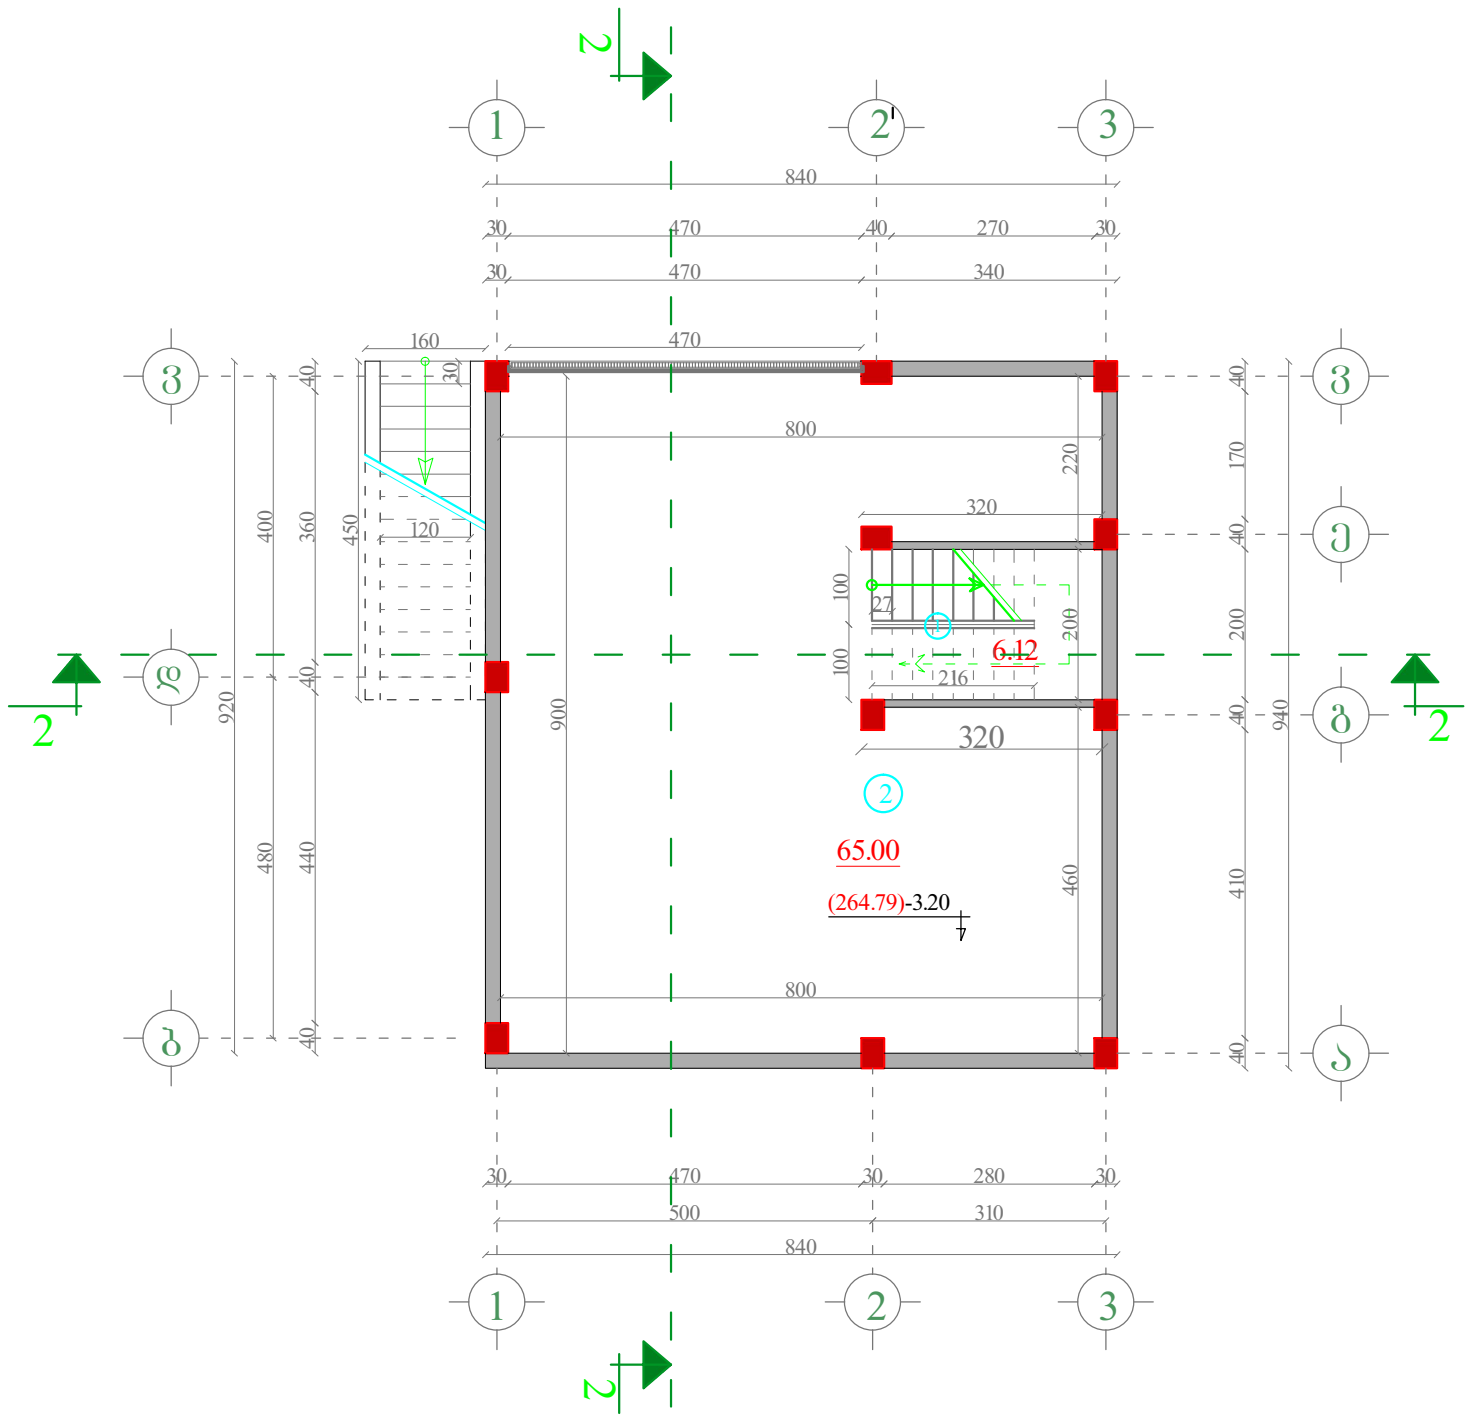

- 1. კიბის უჯრედი
- 2. ავტო გარაჟი

სასარგებლო ფართობი 71.14 კვ.მ  
შენობის გარე კონტურის ფართობი 78.96 კვ.მ  
კ-2-ის საანგარიშო ფართობი 72.84 კვ.მ

დირექტორი	ზ. ქედელიძე		დამკვეთი: შპს ბათუმი პანორამა	2018 წელი		
			დირექტორი: დავით ნიკეაშვილი			
არქიტექტორი	ხ. ჩხაიძე		მის: რაიონი ხელვაჩაური სოფელი ჭარნალი			
შეასრულა	ხ. ქარცივაძე		მრავალფუნქციური სასტუმრო ტიპის დანიშნულების ობიექტის მშენებლობის პროექტში ცვლილება	სტადია	ფურც.	ფურც-ები
				მკ		ა-25
			პირველი სართულის გეგმა მ/1:100	შპს „NEW BUILDING“		