


პირველი სართულის გეგმა მ/1:100

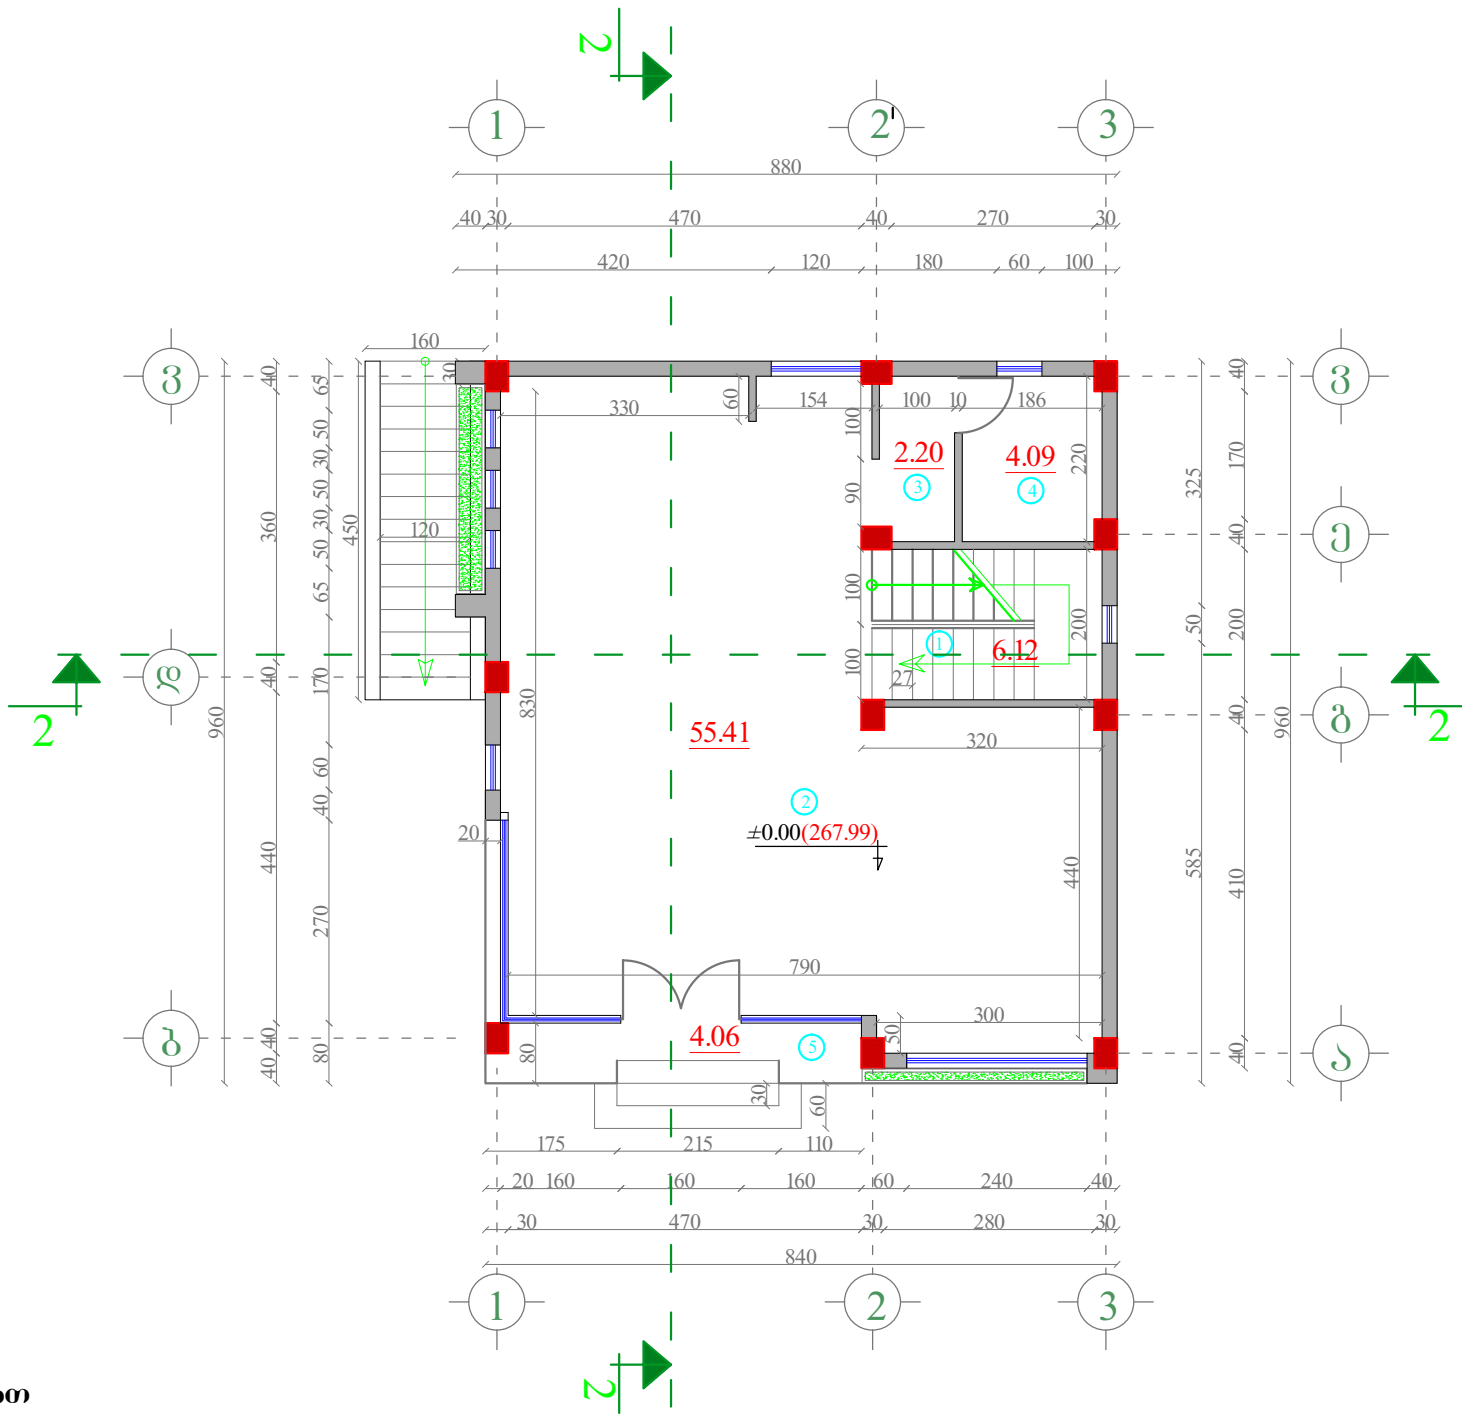

- 1. კიბის უჯრედი
- 2. მისაღები ფართი/კუხნა ბარსტოიკით
- 3. ფოიე
- 4. სველი წერტილი
- 5. აივანი

სასარგებლო ფართობი 71.88 კვ.მ
შენობის გარე კონტურის ფართობი 87.84 კვ.მ
კ-2-ის საანგარიშო ფართობი 70.27 კვ.მ

დირექტორი	ზ. ქედელიძე		დამკვეთი: შპს ბათუმი პანორამა	2018 წელი		
			დირექტორი: დავით ნიკეაშვილი			
არქიტექტორი	ხ. ჩხაიძე		მის: რაიონი ხელვაჩაური სოფელი ჭარნალი			
შეასრულა	ხ. ქარცივაძე		მრავალფუნქციური სასტუმრო ტიპის დანიშნულების ობიექტის მშენებლობის პროექტში ცვლილება	სტადია	ფურც.	ფურცლები
				მკ		ა-26
			პირველი სართულის გეგმა მ/1:100	შპს „NEW BUILDING“		