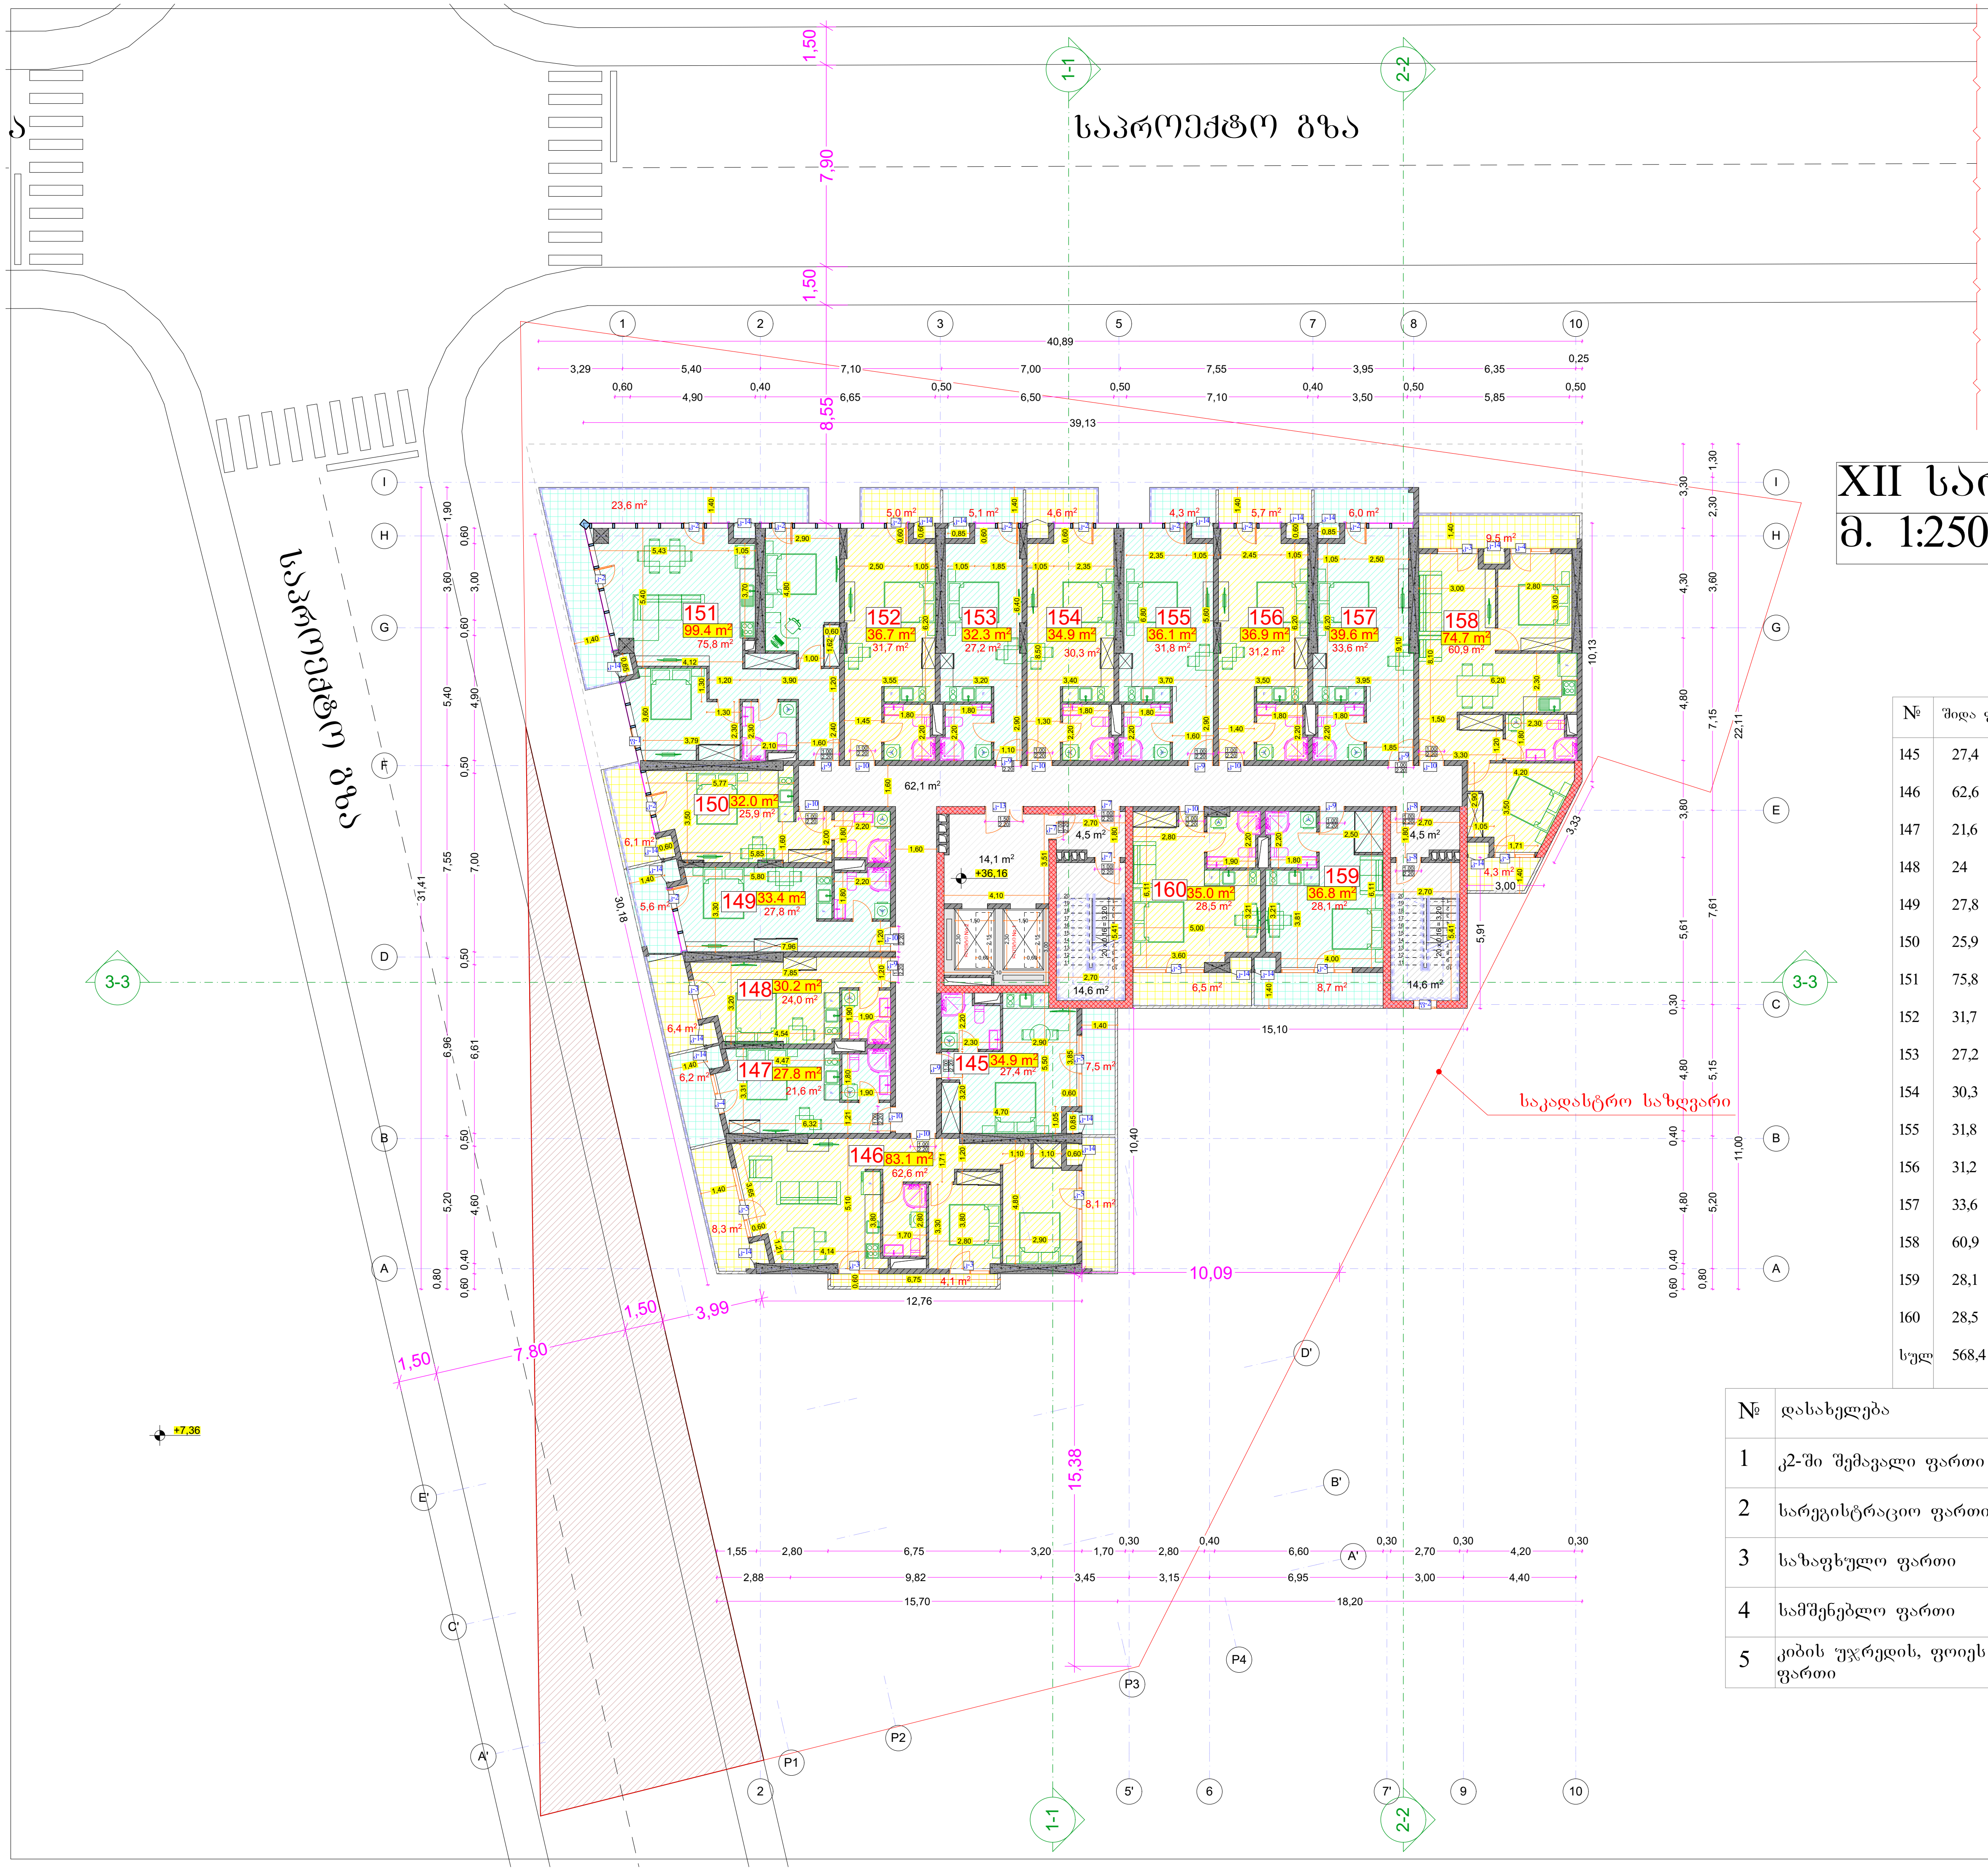
საპროექტო გზა
საპროექტო გზა
საკადასტრო საზღვარი
1-1
2-2
3-3
1
2
3
5
7
8
10
I
H
G
F
E
D
C
B
A
151 99.4 m² 75,8 m²
152 36.7 m² 31,7 m²
153 32.3 m² 27,2 m²
154 34.9 m² 30,3 m²
155 36.1 m² 31,8 m²
156 36.9 m² 31,2 m²
157 39.6 m² 33,6 m²
158 74.7 m² 60,9 m²
150 32.0 m² 25,9 m²
149 33.4 m² 27,8 m²
148 30.2 m² 24,0 m²
147 27.8 m² 21,6 m²
145 34.9 m² 27,4 m²
146 83.1 m² 62,6 m²
160 35.0 m² 28,5 m²
159 36.8 m² 28,1 m²
62,1 m²
14,1 m² +36,16
14,6 m²
+7,36
40,89
39,13
10,09
15,38
12,76
15,70
18,20
31,41
22,11

XII სართულის გეგმა
მ. 1:250

№	შიდა ფართი	აივნების ფართი	სულ.
145	27,4	7,5	34,9
146	62,6	20,5	83,1
147	21,6	6,2	27,8
148	24	6,2	30,2
149	27,8	5,6	33,4
150	25,9	6,1	32
151	75,8	23,6	99,4
152	31,7	5	36,7
153	27,2	5,1	32,3
154	30,3	4,6	34,9
155	31,8	4,3	36,1
156	31,2	5,7	36,9
157	33,6	6	39,6
158	60,9	13,8	74,7
159	28,1	8,7	36,8
160	28,5	6,5	35
სულ	568,4	135,4	703,8

№	დასახელება	მ²
1	კ2-ში შემავალი ფართი	763.4 მ²
2	სარეგისტრაციო ფართი	703.8 მ²
3	საზაფხულო ფართი	135.4 მ²
4	სამშენებლო ფართი	924 მ2
5	კიბის უჯრედის, ფოიეს და დერეფნის ფართი	114.4 მ²

ფორმატი **A3**	ბათუმი 2019	
	დაკვეთა	

პირობითი ნიშნები

- ხელის ცეცხლმაქრი
- სახანძრო განგაშის სისტემა
- გასასვლელი
- სახანძრო მილდგარის სისტემა
- 🟥 მონოლითური კედელი
- ▨ ბლოკის კედელი
- მონოლითური სვეტი
- ◎ ავტოსაშხეფი

ავტოსადგომი	1	დასახელება №
0.00 მ²		ფართობი შიდა კონტურზე
სწ-2	დ.დ-0	დაკავებულობის დატვირთვა დაკავებულობის ჯგუფი

- ფილის ღიობი
- თვ-3 - თავშეყრის ჯგუფი
- სწ-2 - სასაწყობე ჯგუფი
- სც-2 - საცხოვრებელი ზონა
- სც-1 - საცხოვრებელი ზონა
- 1-1 ჭრილის ხაზი 1-1
- უწვადობის ხარისხის აღმნიშვნელი კონტური 1 საათი
- უწვადობის ხარისხის აღმნიშვნელი კონტური 2 საათი
- ღერძის ხაზი
- გასასვლელთან მისადგომი მაქს. სავალი მანძილი
- მისაწვდომი სვლა გეზი
- 0.82 / 2.15 კარის თავისუფალი სიგანე / კარის თავისუფალი სიმაღლე
- სართულის ნიშნული (აბსოლიტური ნიშნული)

შენიშვნები:

1. ±0.00 ნიშნული შეესაბამება აბსოლიტურ ნიშნულს +5.60

დამკვეთი: შპს "ციტრონ გრუპი"

პროექტის დასახელება: სასტუმროს და მრავალბინიანი საცხოვრებელი სახლის პროექტი

მისამართი:
ქ. ბათუმი, გრიგოლ ელიავას ქ. №53

თანამდებობა	გვარი	ხელმოწერა	თარ.
დირექტორი	ა. ჩაზმავა		
არქიტექტორი	მ.ალხაზაშვილი	მ. ალხაზაშვილი	
კონსტრუქტორი	ნ. ჩხარტიშვილი		
კომპიუტერული გრაფიკა			
დაამუშავა			

PROJECT GROUP B W C
შ.პ.ს "BWC"

მისამართი:
ქ. ბათუმი
ლეხ და მარია კაჩინსკების ქ. №3

მასშტაბი		
სტადია	ფორმატი	ფურცლის №
არქიტექტურული ნაწილი		

BWC
245622982