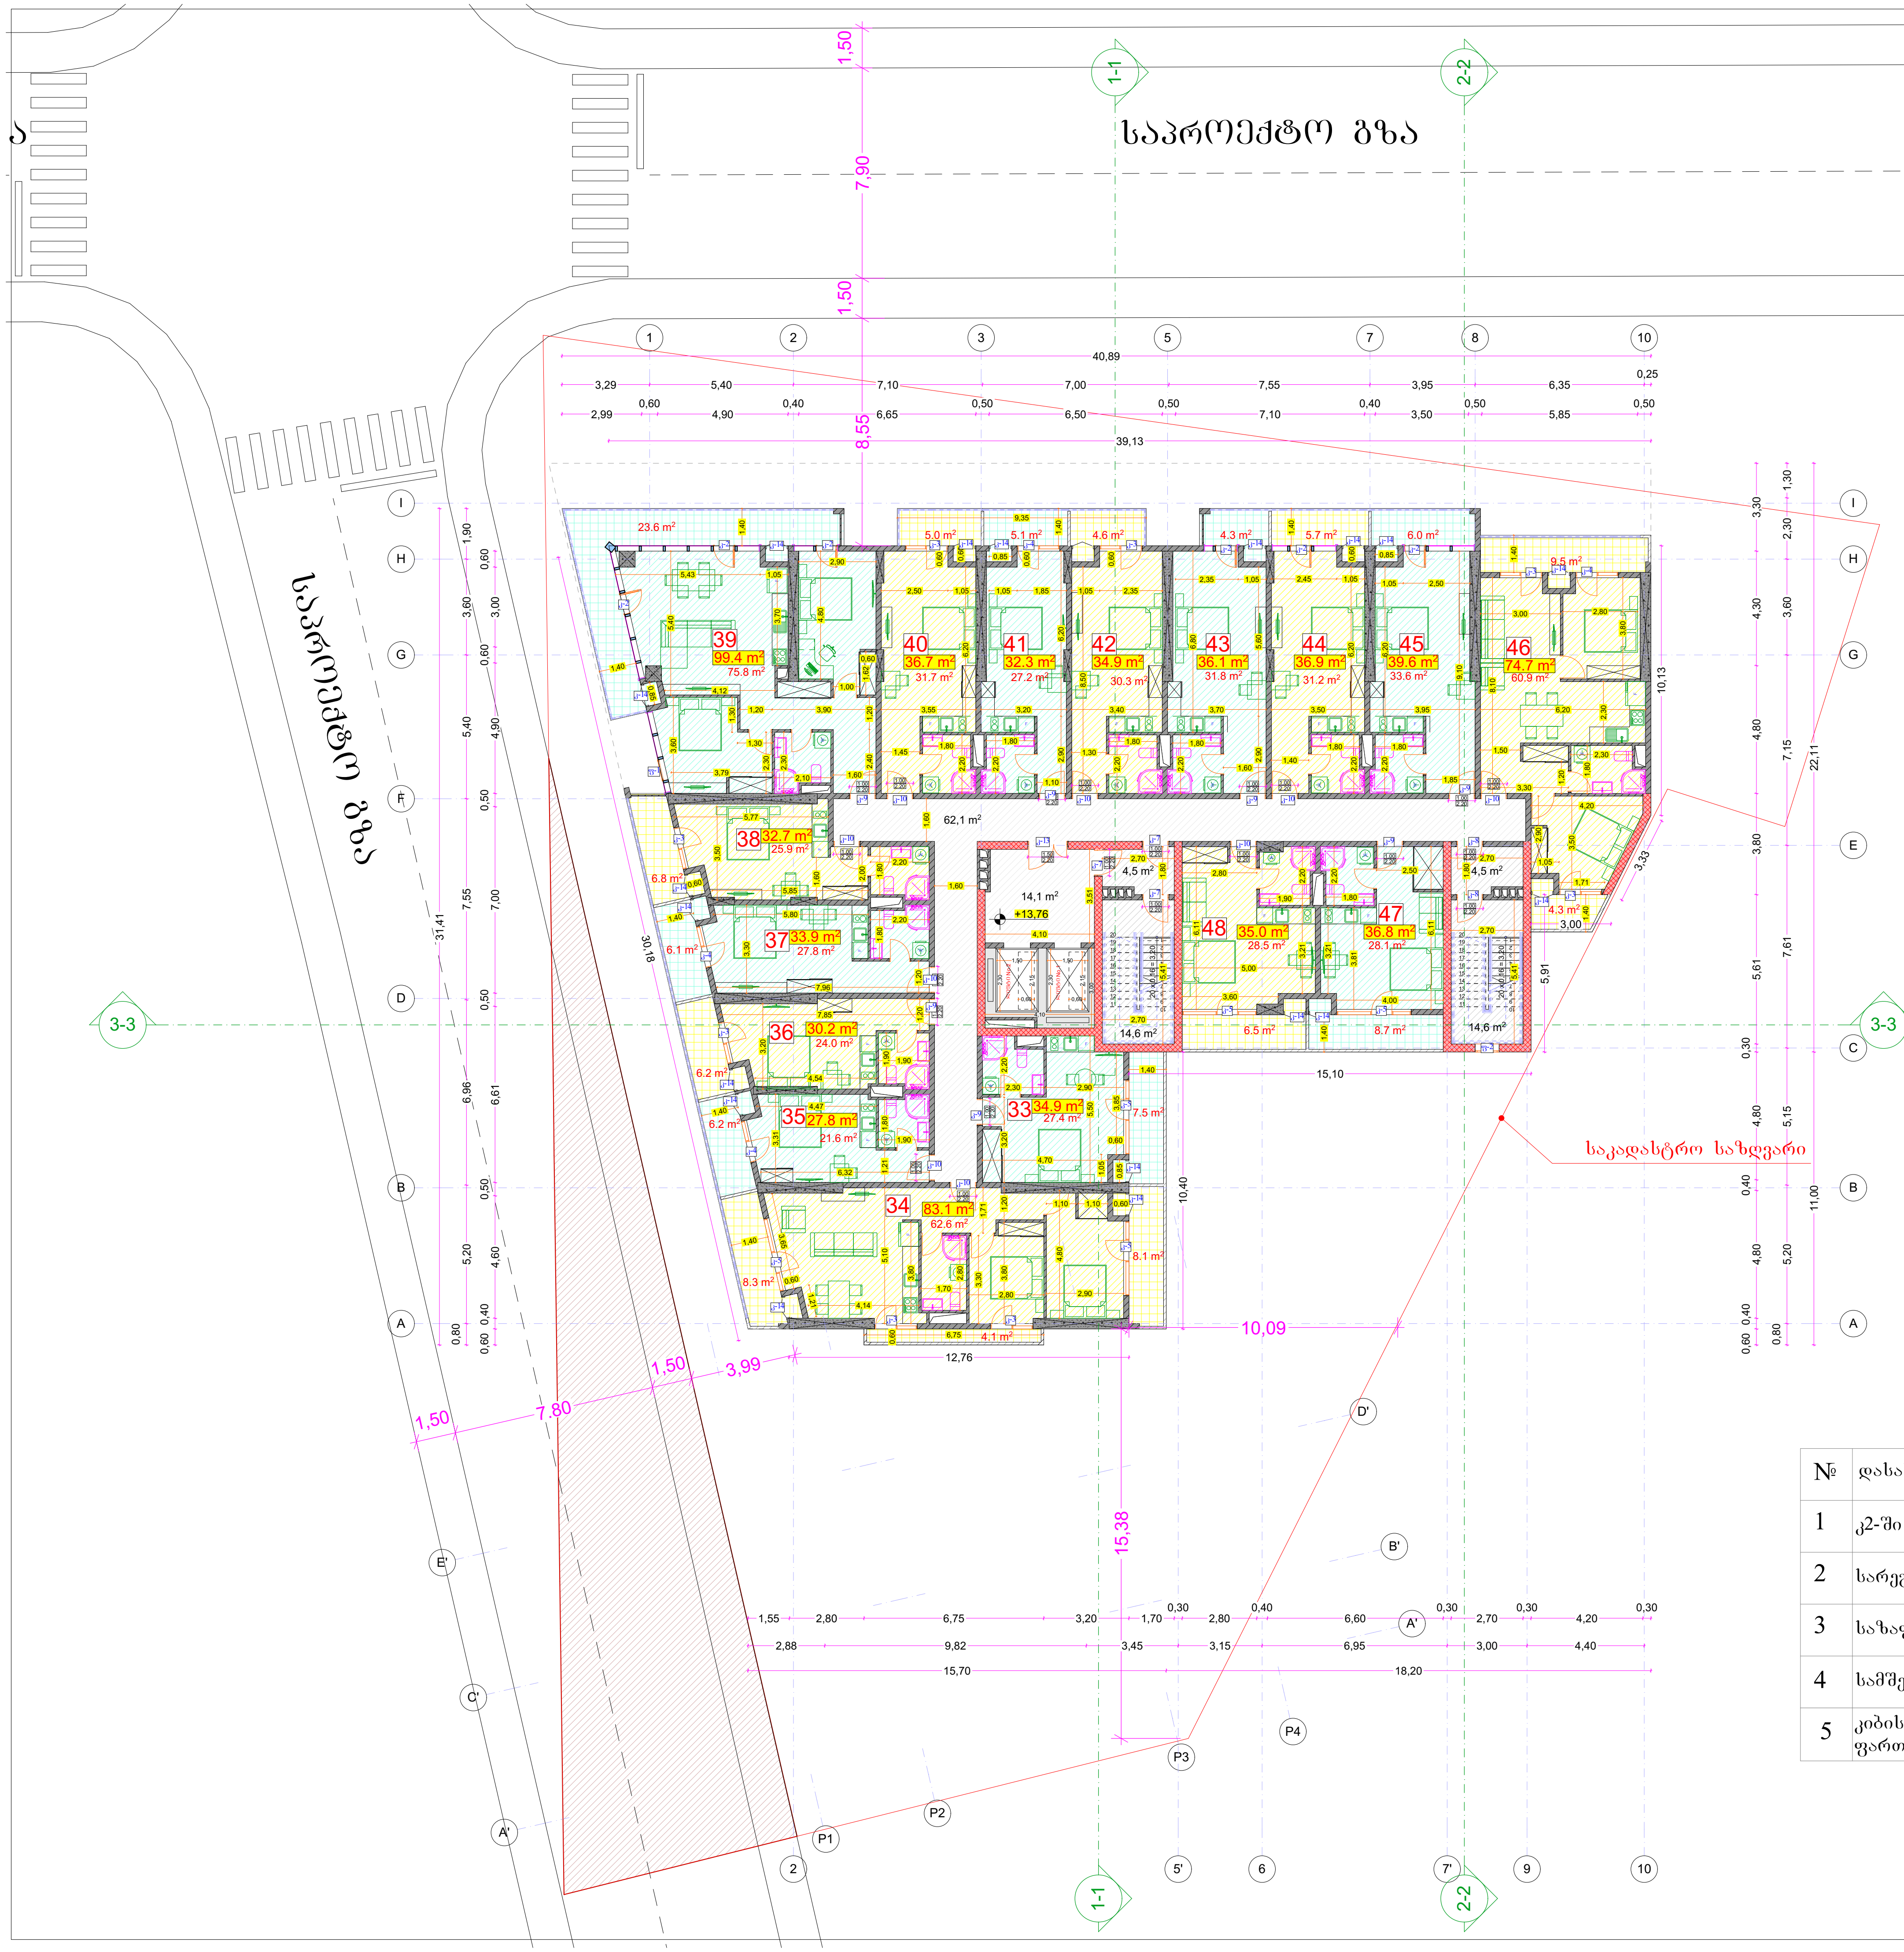
საპროექტო გზა
საპროექტო გზა
საკადასტრო საზღვარი
1-1
2-2
3-3
39 99.4 m² 75.8 m²
40 36.7 m² 31.7 m²
41 32.3 m² 27.2 m²
42 34.9 m² 30.3 m²
43 36.1 m² 31.8 m²
44 36.9 m² 31.2 m²
45 39.6 m² 33.6 m²
46 74.7 m² 60.9 m²
38 32.7 m² 25.9 m²
37 33.9 m² 27.8 m²
36 30.2 m² 24.0 m²
35 27.8 m² 21.6 m²
34 83.1 m² 62.6 m²
33 34.9 m² 27.4 m²
48 35.0 m² 28.5 m²
47 36.8 m² 28.1 m²
62,1 m²
14,6 m²
+13,76
40,89
39,13
31,41
22,11
10,09
15,38

V სართულის გეგმა
მ. 1:250

№	შიდა ფართი	აივნების ფართი	სულ.
33	27,4	7,5	34,9
34	62,6	20,5	83,1
35	21,6	6,2	27,8
36	24	6,2	30,2
37	27,8	6,1	33,9
38	25,9	6,8	32,7
39	75,8	23,6	99,4
40	31,7	5	36,7
41	27,2	5,1	32,3
42	30,3	4,6	34,9
43	31,8	4,3	36,1
44	31,2	5,7	36,9
45	33,6	6	39,6
46	60,9	13,8	74,7
47	28,1	8,7	36,8
48	28,5	6,5	35
სულ	568,4	136,6	705

№	დასახელება	მ²
1	კ2-ში შემავალი ფართი	763.4 მ²
2	სარეგისტრაციო ფართი	705 მ²
3	საზაფხულო ფართი	136.6 მ²
4	სამშენებლო ფართი	925.0 მ2
5	კიბის უჯრედის, ფოიეს და დერეფნის ფართი	114.4 მ²

ფორმატი A3	ბათუმი 2019
	დაკვეთა

პირობითი ნიშნები

- ხელის ცეცხლმაქრი
- სახანძრო განგაშის სისტემა
- გასასვლელი
- სახანძრო მილდგარის სისტემა
- ▨ მონოლითური კედელი
- ▨ ბლოკის კედელი
- ▨ მონოლითური სვეტი
- ◎ ავტოსაშხეფი
- ავტოსადგომი 1 / 0.00 მ² / სწ-2 დ.დ-0 — დასახელება; №; ფართობი შიდა კონტურზე; დაკავებულობის დატვირთვა; დაკავებულობის ჯგუფი
- ფილის ღიობი
- ▨ თვ-3 - თავშეყრის ჯგუფი
- ▨ სწ-2 - სასაწყობე ჯგუფი
- ▨ სც-2 - საცხოვრებელი ზონა
- ▨ სც-1 - საცხოვრებელი ზონა
- 1-1 ჭრილის ხაზი 1-1
- უწვავობის ხარისხის აღმნიშვნელი კონტური 1 საათი
- უწვავობის ხარისხის აღმნიშვნელი კონტური 2 საათი
- ღერძის ხაზი
- გასასვლელთან მისადგომი მაქს. სავალი მანძილი
- მისაწვდომი სვლა გეზი
- 0.82 / 2.15 — კარის თავისუფალი სიგანე; კარის თავისუფალი სიმაღლე
- სართულის ნიშნული (აბსოლიტური ნიშნული)

შენიშვნები:

1. ±0.00 ნიშნული შეესაბამება აბსოლიტურ ნიშნულს +5.60

დამკვეთი: შპს "ციტრონ გრუპი"

პროექტის დასახელება: სასტუმროს და მრავალბინიანი საცხოვრებელი სახლის პროექტი

მისამართი:
ქ. ბათუმი, გრიგოლ ელიავას ქ. №53

თანამდებობა	გვარი	ხელმოწერა	თარ.
დირექტორი	ა. ჩაზმავა	ა. ჩ	
არქიტექტორი	მ.ალხაზაშვილი		
კონსტრუქტორი	ნ. ჩხარტიშვილი		
კომპიუტერული გრაფიკა			
დაამუშავა			

შ.პ.ს "BWC"

მისამართი:
ქ. ბათუმი
ლეხ და მარია
კაჩინსკების ქ. №3

BWC
245622982

მასშტაბი	

სტადია	ფორმატი	ფურცლის №
არქიტექტურული ნაწილი		