


მესამე სართულის გეგმა +9.190 ნიშნულზე

ცვლილების პროექტი

მ.1:200

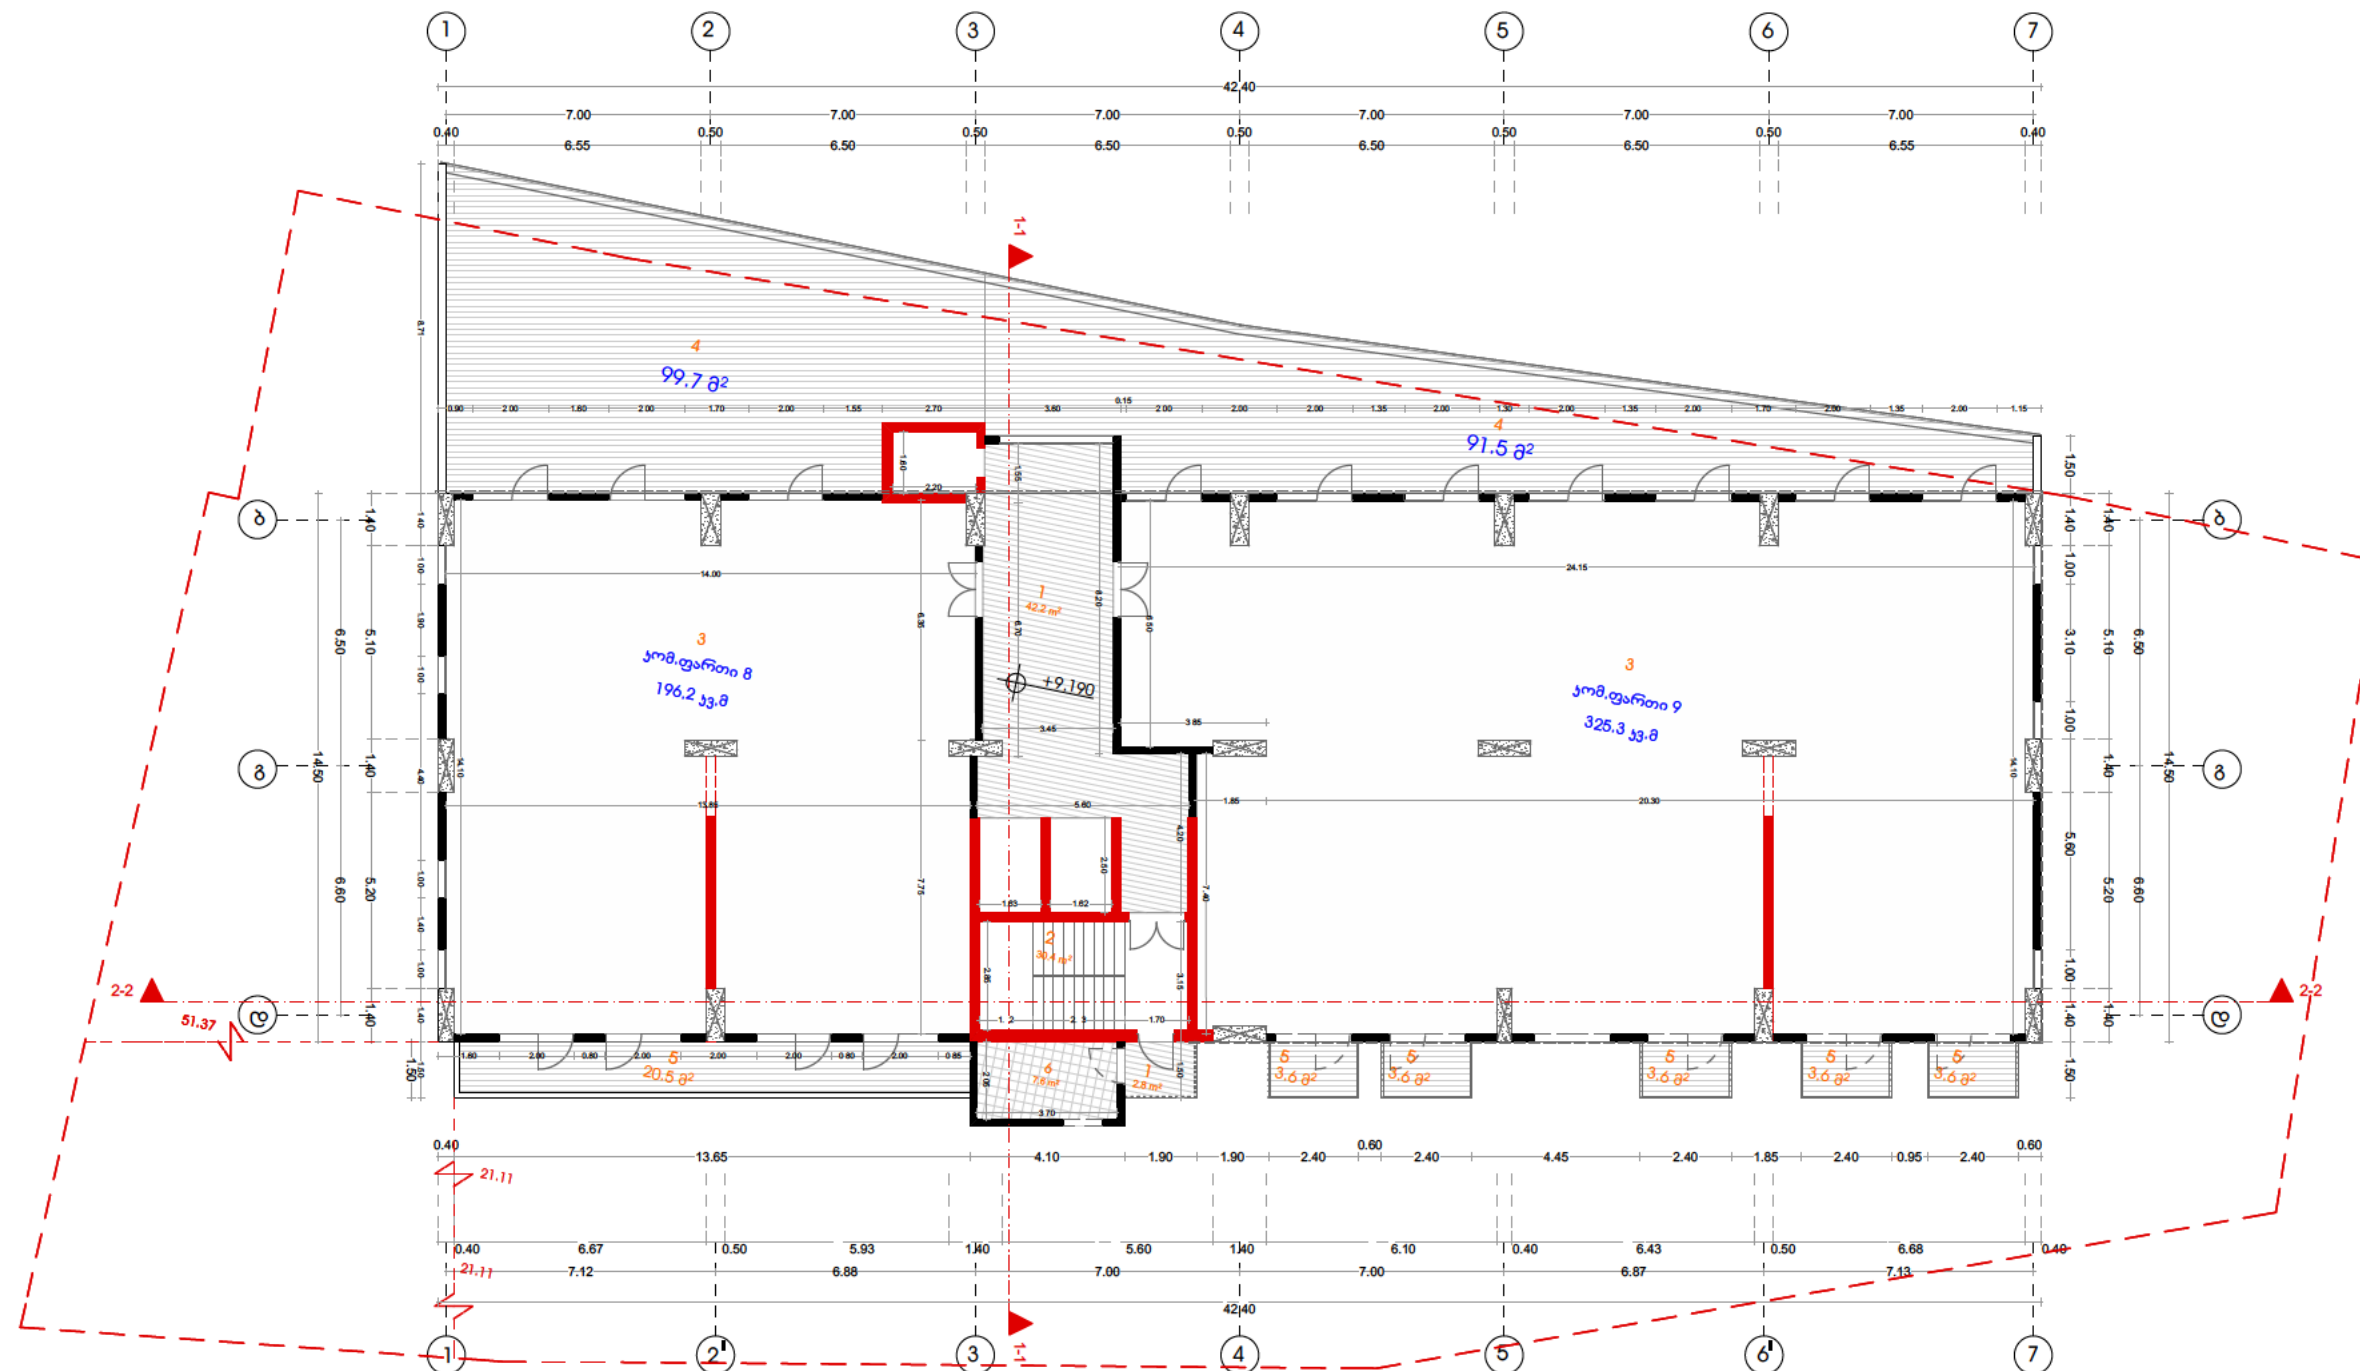

კ2-ის ფართი-588.7 კვ.მ
 სარეაქციო ფართი-521.5 კვ.მ
 საზაფხულო ფართი-219.7 კვ.მ
 სრული სარეაქ. ფართი-741.2 კვ.მ
 სამშენებლო ფართი-867.0 კვ.მ