


**B-ბ უძრავი**  
შენიშნული 38.70  
მთავარი უძრავი  
12 სართული

**B-ბ უძრავი**

№	ფართობი მ2
82.	42.30
83.	46.85
84.	54.75
85.	50.00
86.	51.20
87.	50.00
88.	54.20
89.	46.85
90.	37.30

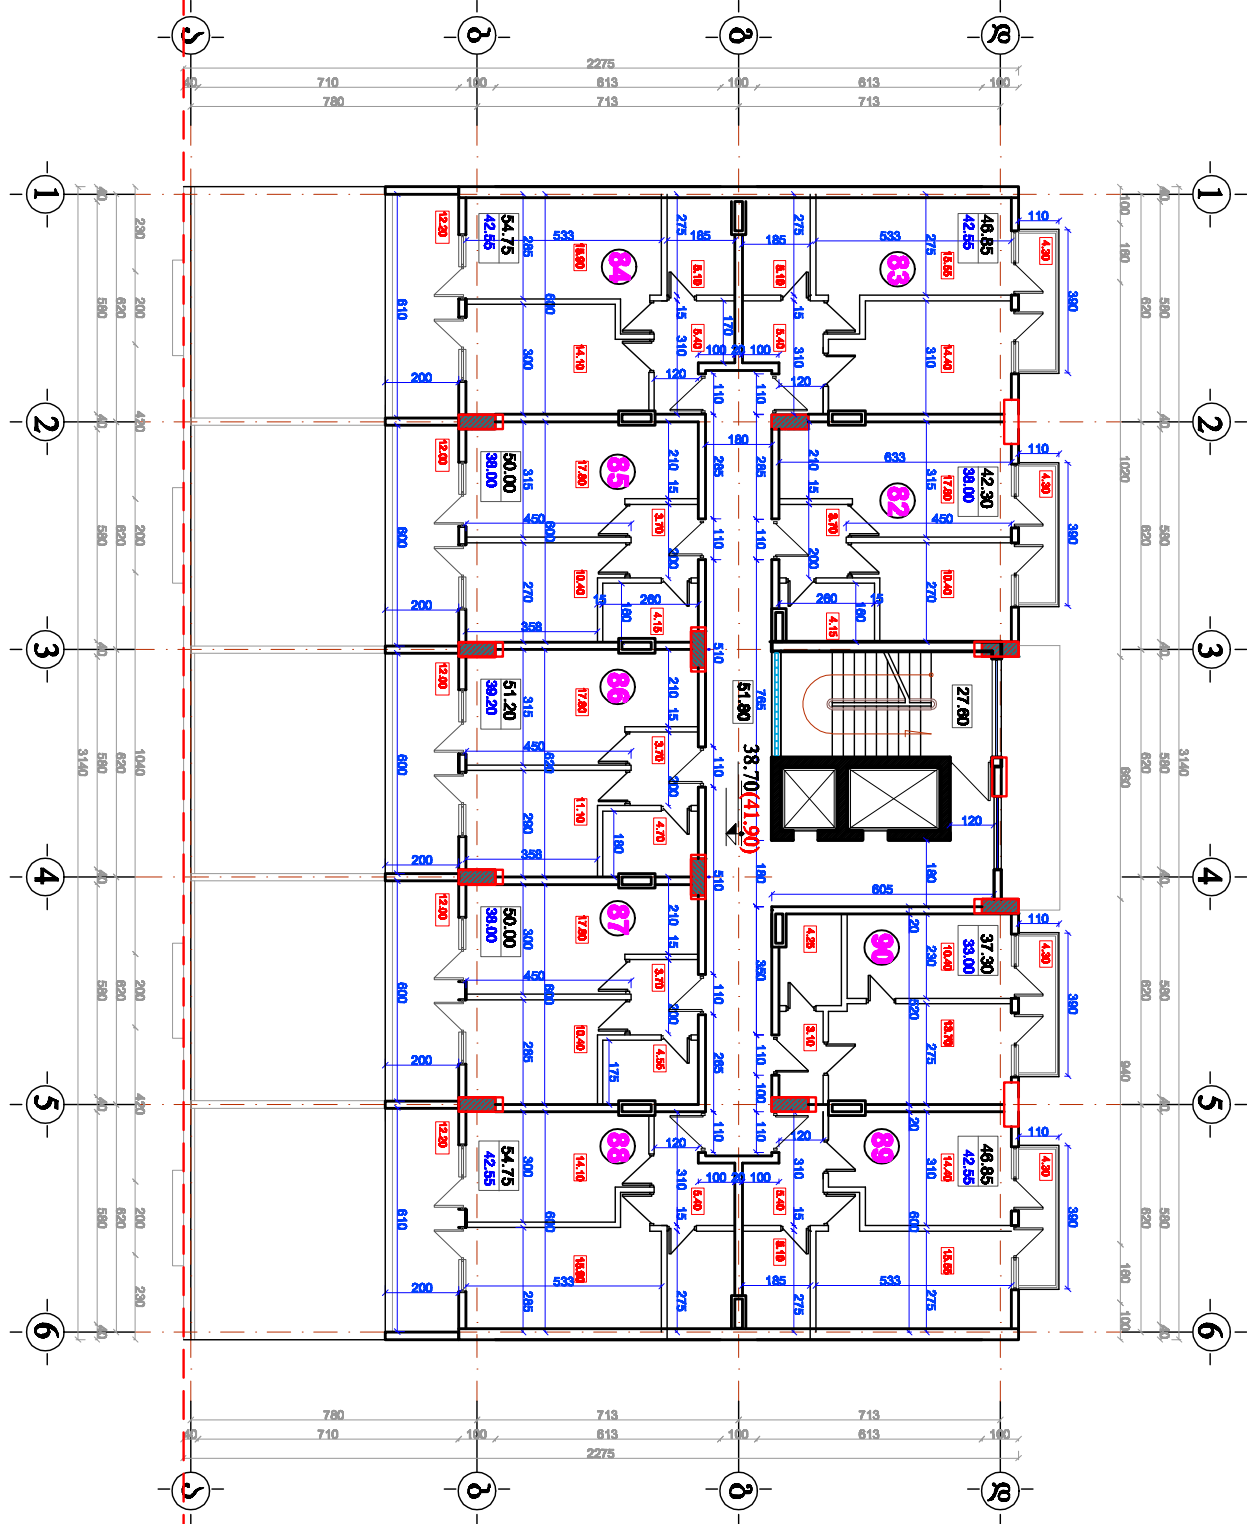

შენიშნული 38.70