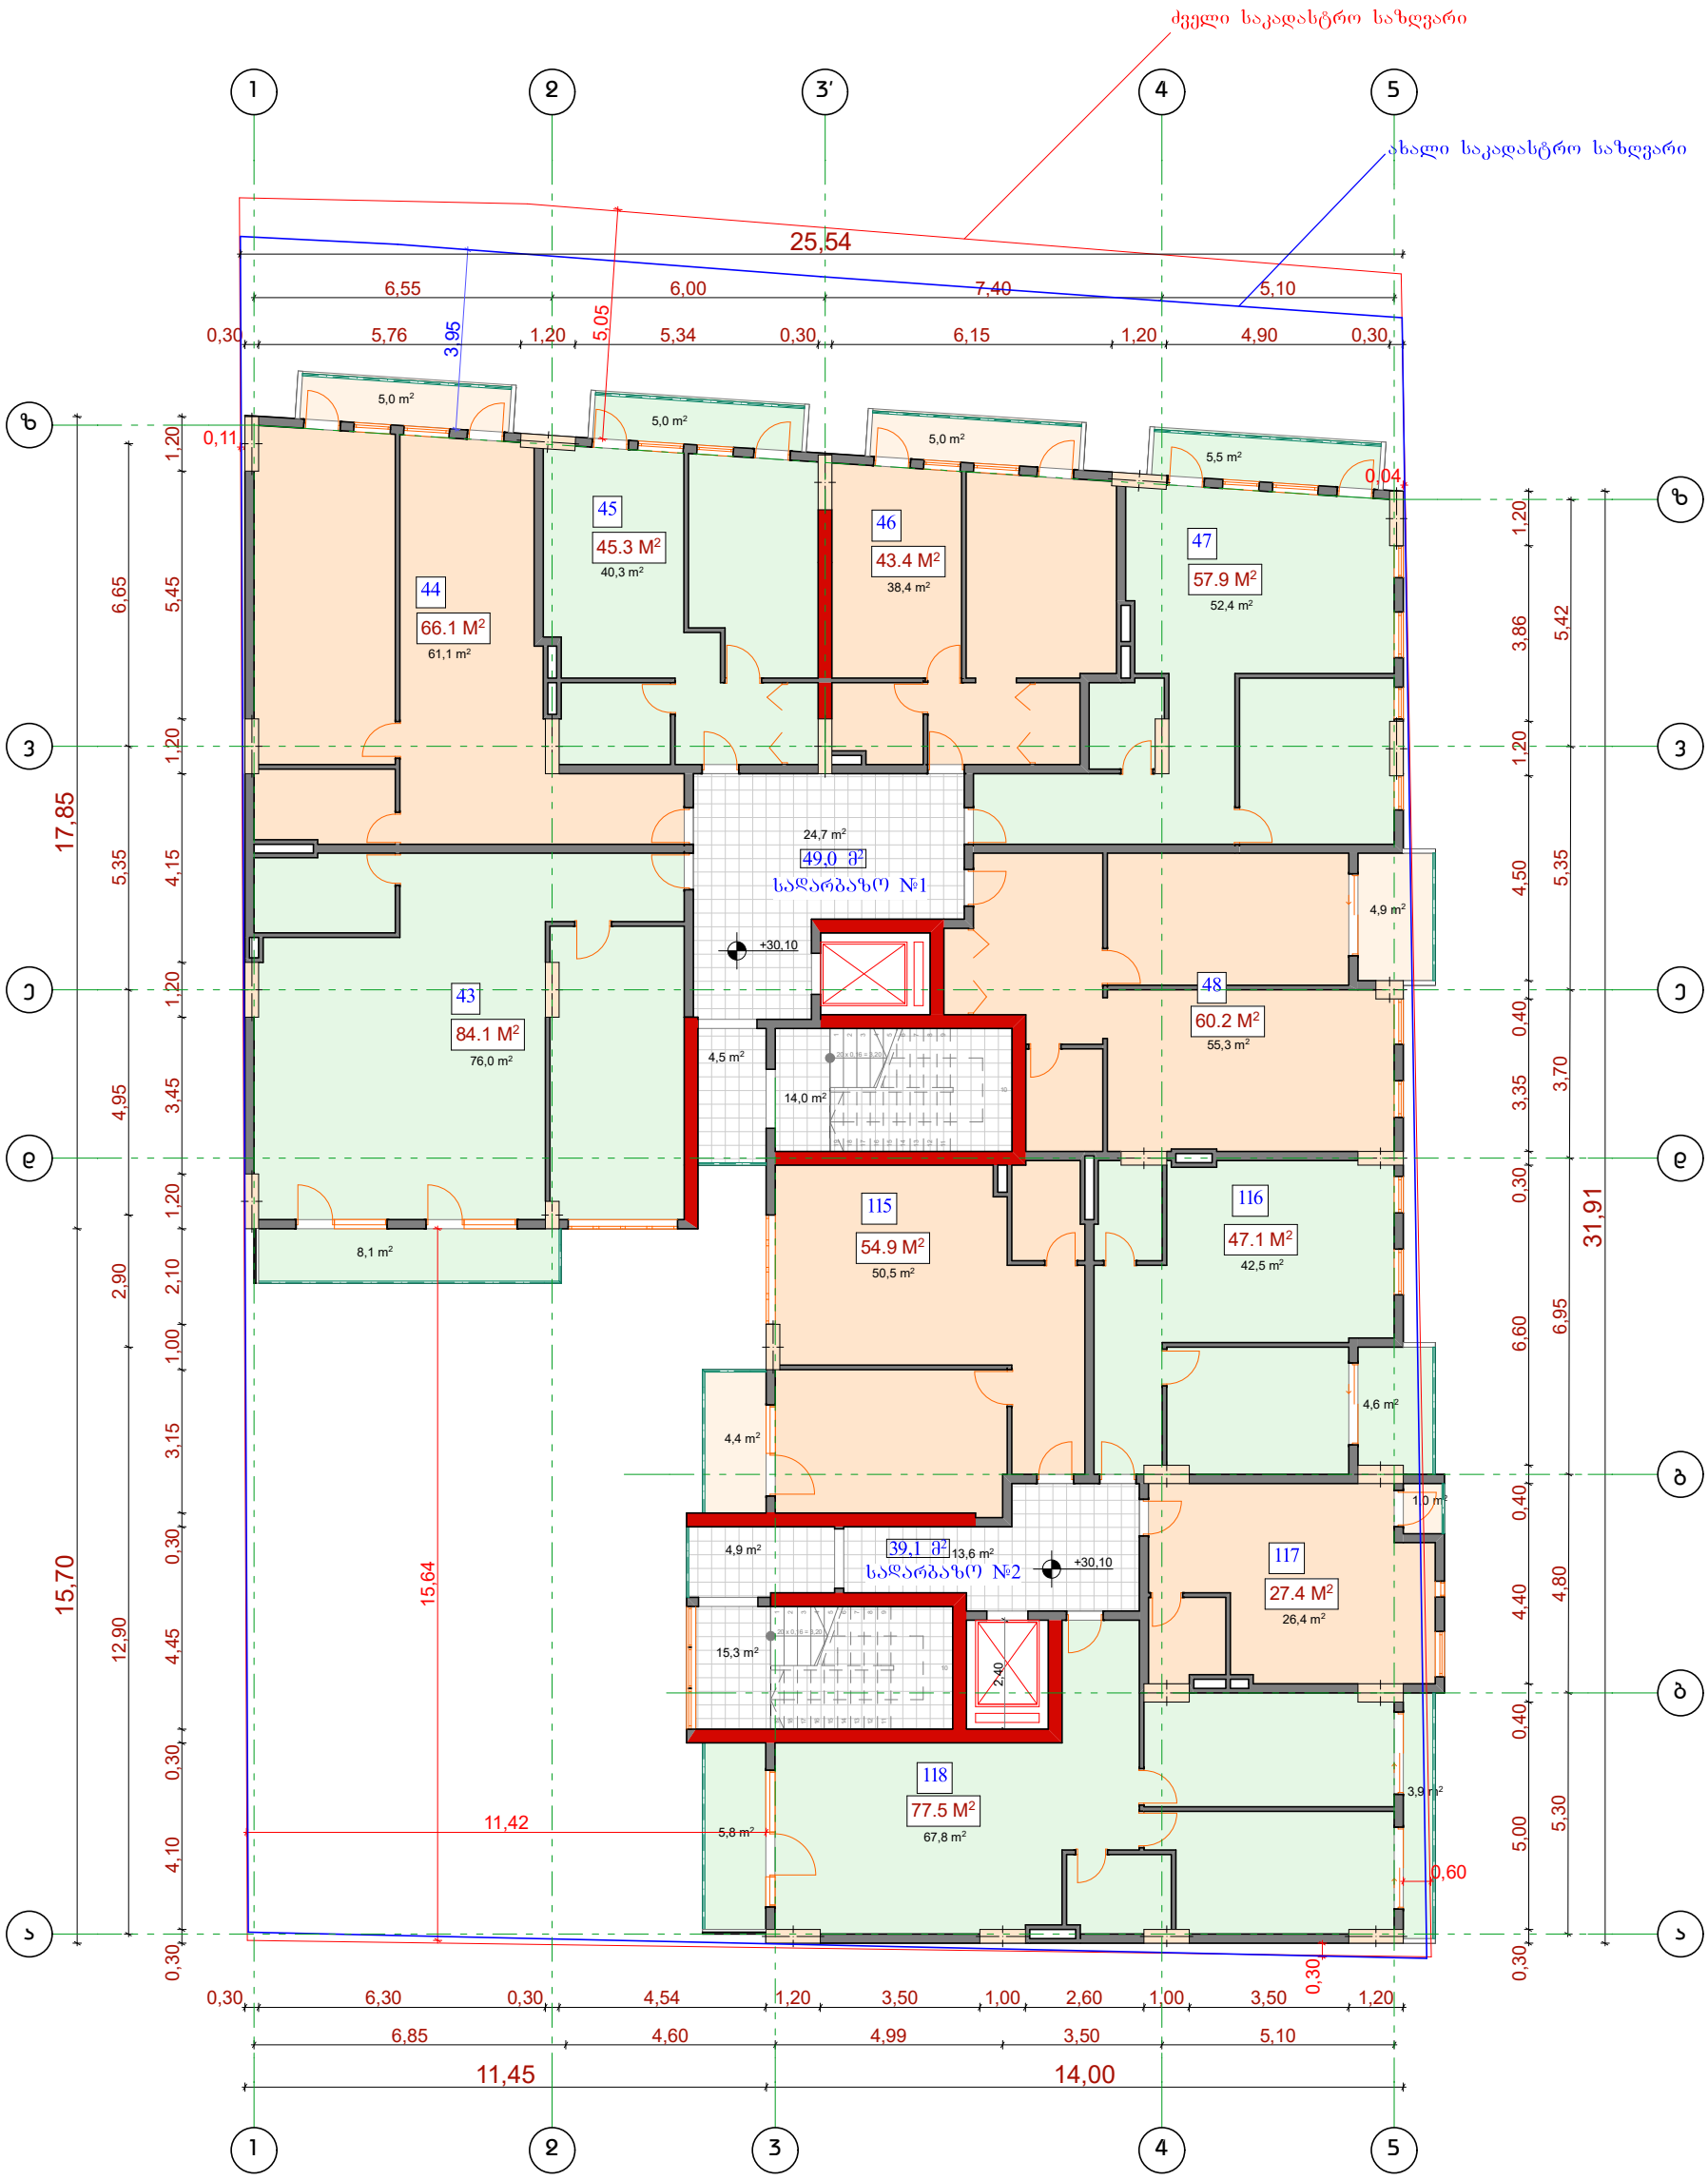IX სართულის გეგმა