


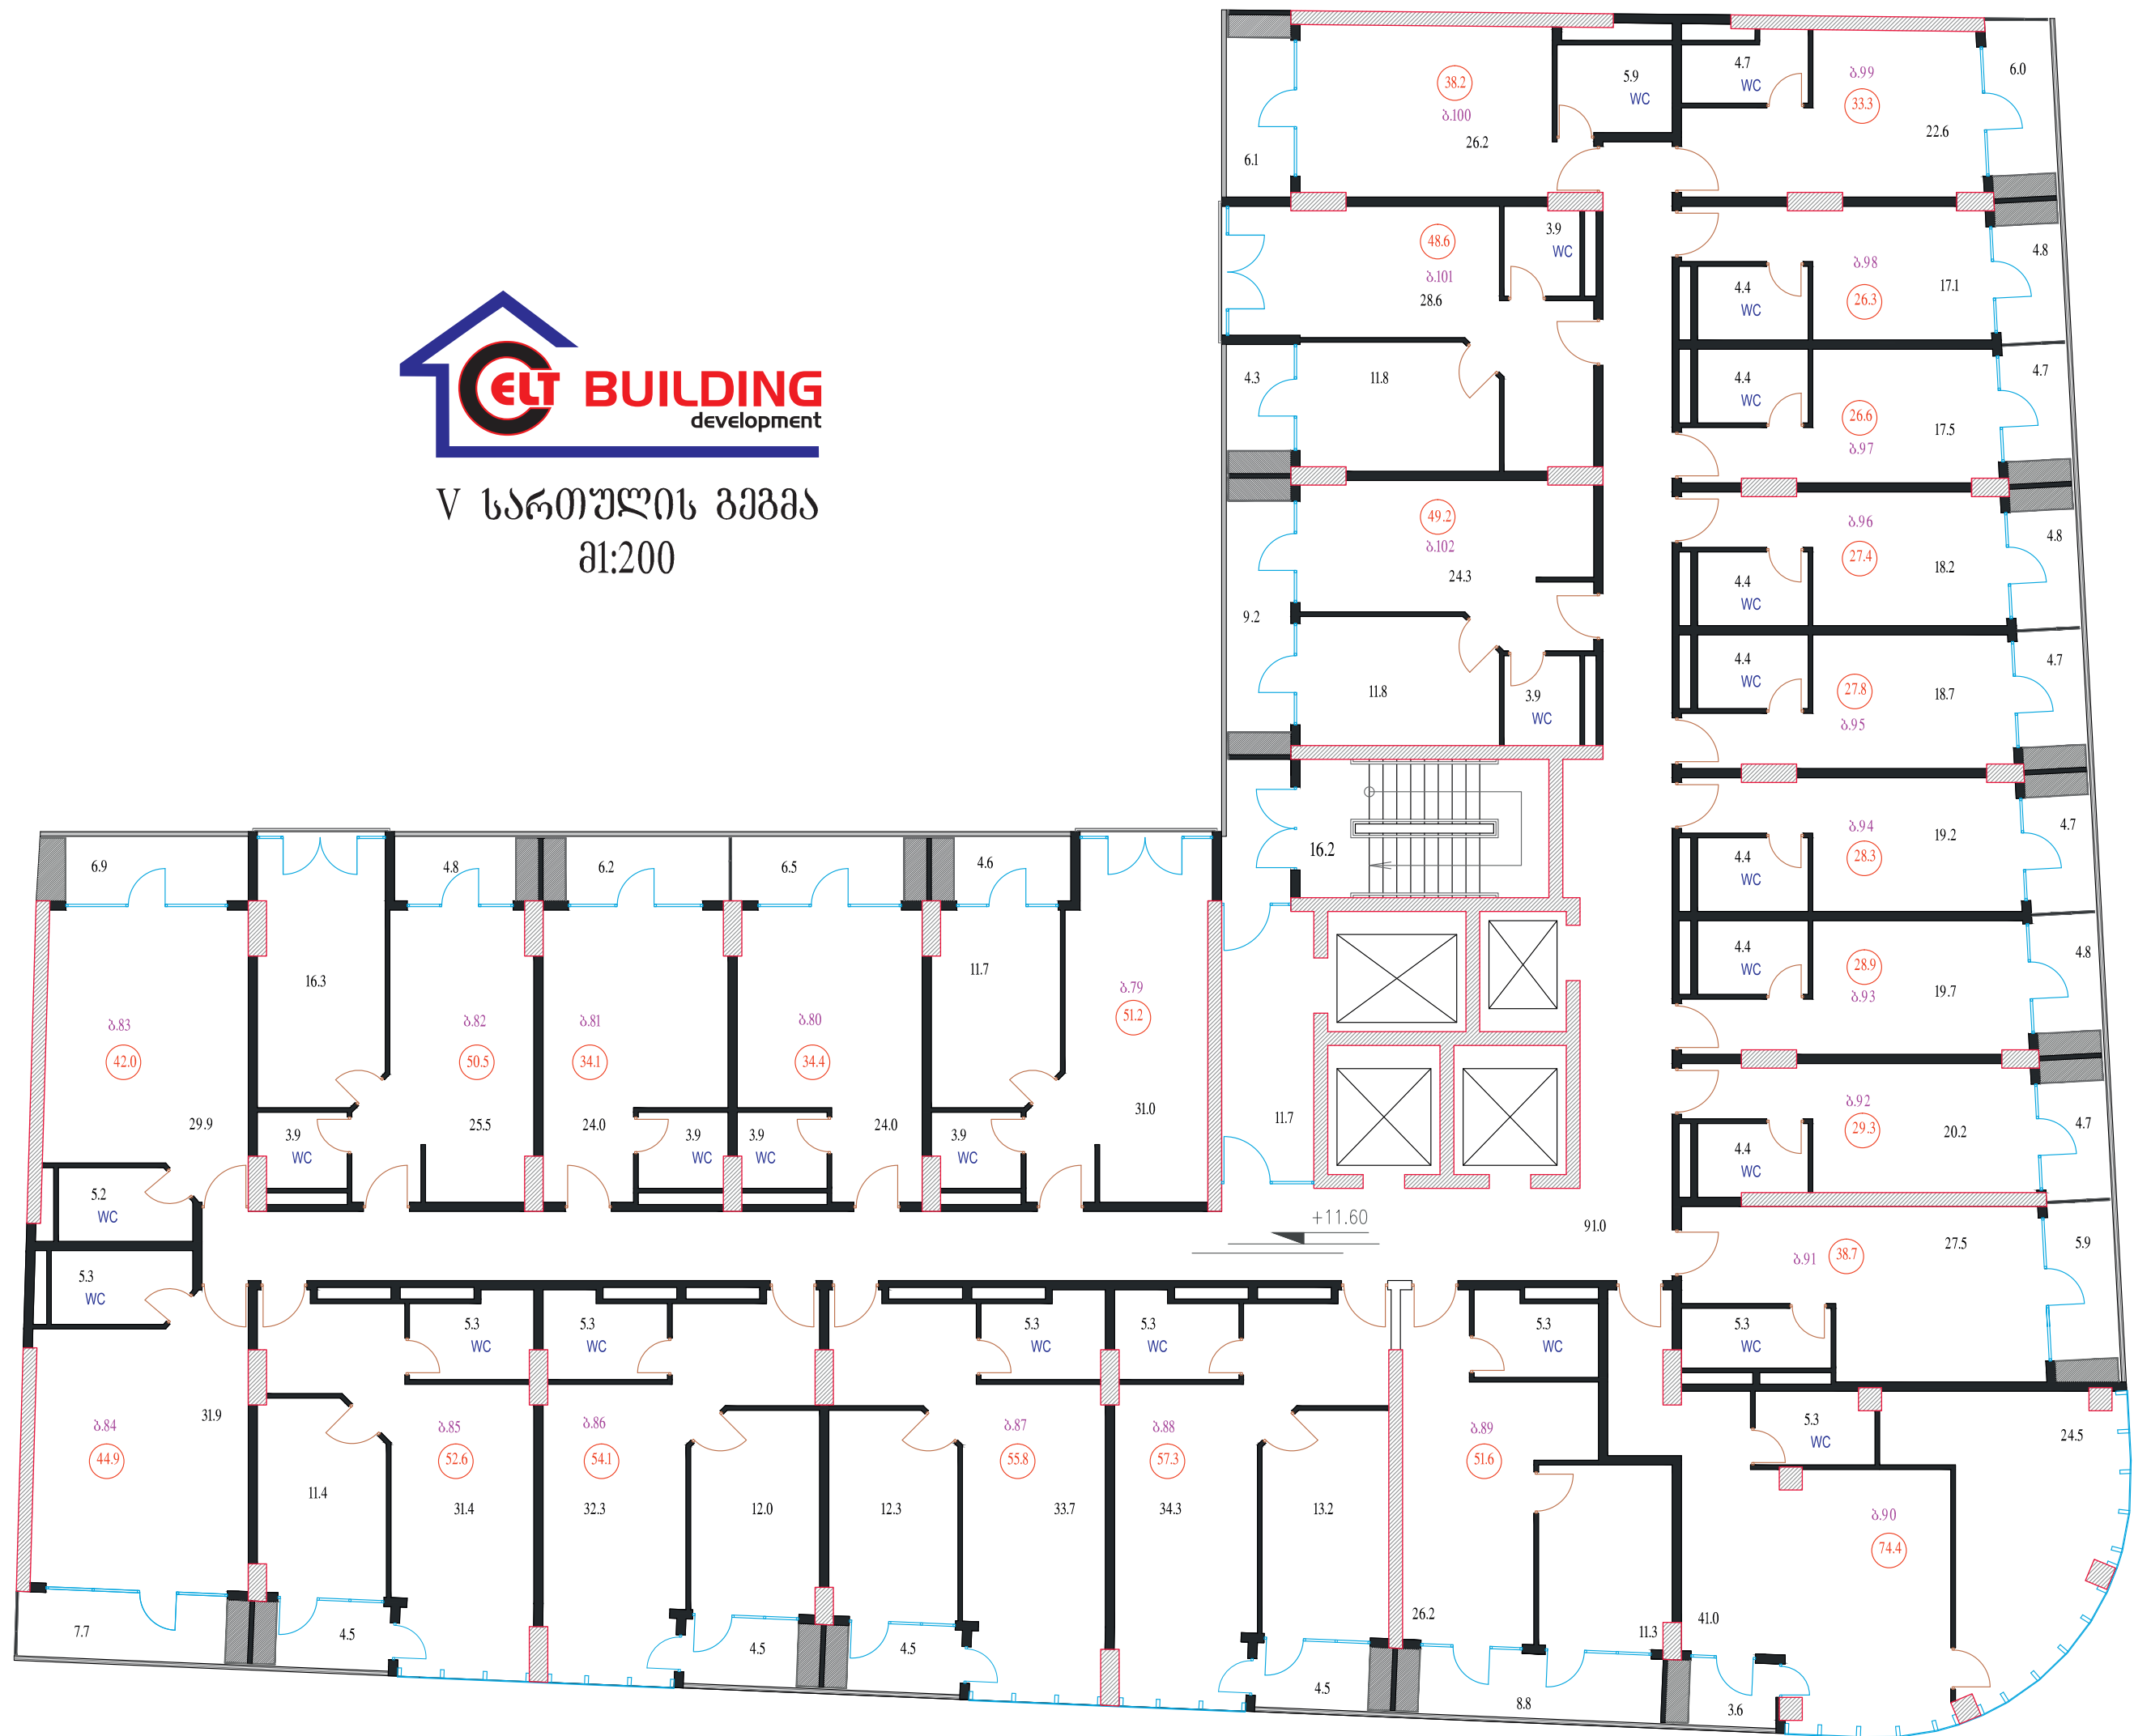

V სართულის გეგმა  
მ1:200







VI სართულის გეგმა  
მ1:200

