


კაბის უჯრედები	ფართობი გარე პერიმეტრზე
27.00 მ²	907,18 მ²
ლოფტების ფართობი	კ2-ის საანგარიშო ფართობი
9,21 მ²	807,96 მ²
დგრეულების ფართობი	
56,29 მ²	

გეგმა +5.95 ნიშნულზე
31:200

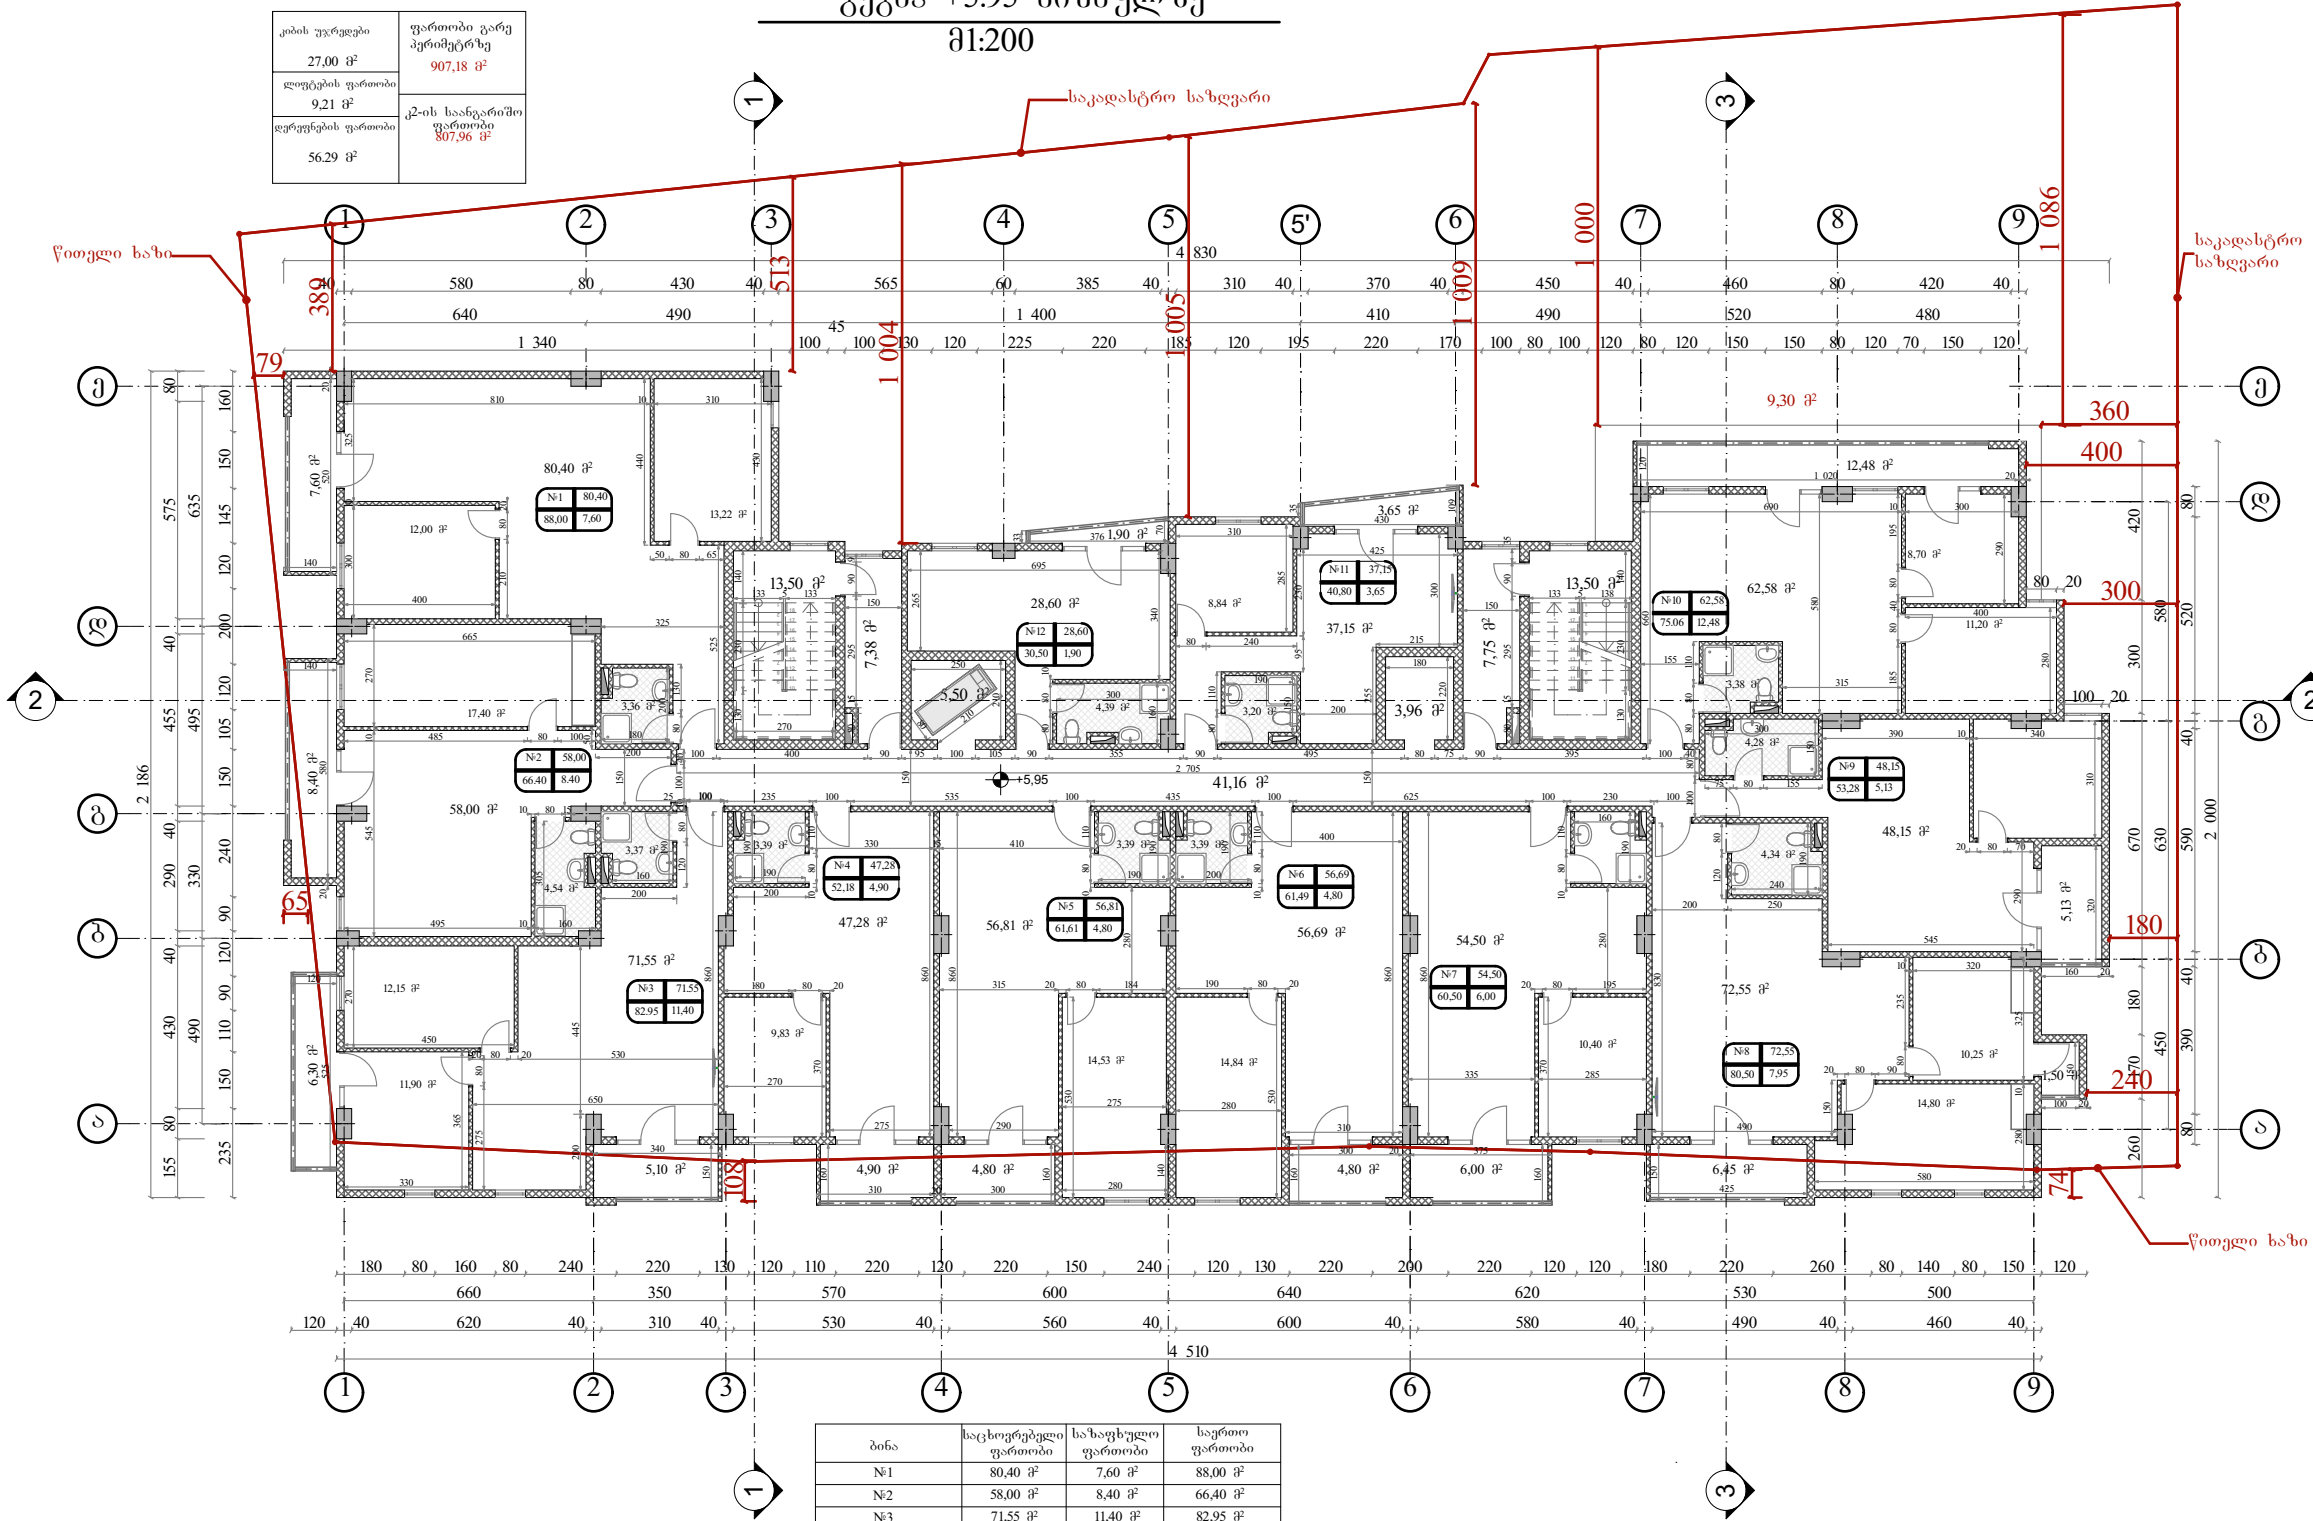

ბინა	საცხოვრებელი ფართობი	საზოგადოებრივი ფართობი	საერთო ფართობი
N1	80,40 მ²	7,60 მ²	88,00 მ²
N2	58,00 მ²	8,40 მ²	66,40 მ²
N3	71,55 მ²	11,40 მ²	82,95 მ²
N4	47,28 მ²	4,90 მ²	52,18 მ²
N5	56,81 მ²	4,80 მ²	61,61 მ²
N6	56,69 მ²	4,80 მ²	61,49 მ²
N7	54,50 მ²	6,00 მ²	60,50 მ²
N8	72,55 მ²	7,95 მ²	80,50 მ²
N9	48,15 მ²	5,13 მ²	53,28 მ²
N10	62,58 მ²	12,48 მ²	75,06 მ²
N11	37,15 მ²	3,65 მ²	40,80 მ²
N12	28,60 მ²	1,90 მ²	30,50 მ²
ჯამი	674,26 მ²	79,01 მ²	753,27 მ²

მიწის ნაკვეთის საპლანსტრო საზღვარი

იბრების მოწყობის ნიშნული

1 ჰრილის ხაზი

1 ლარის ხაზი

სქემატური გეგმა

