


მერვე სართულის გეგმა მ1/150

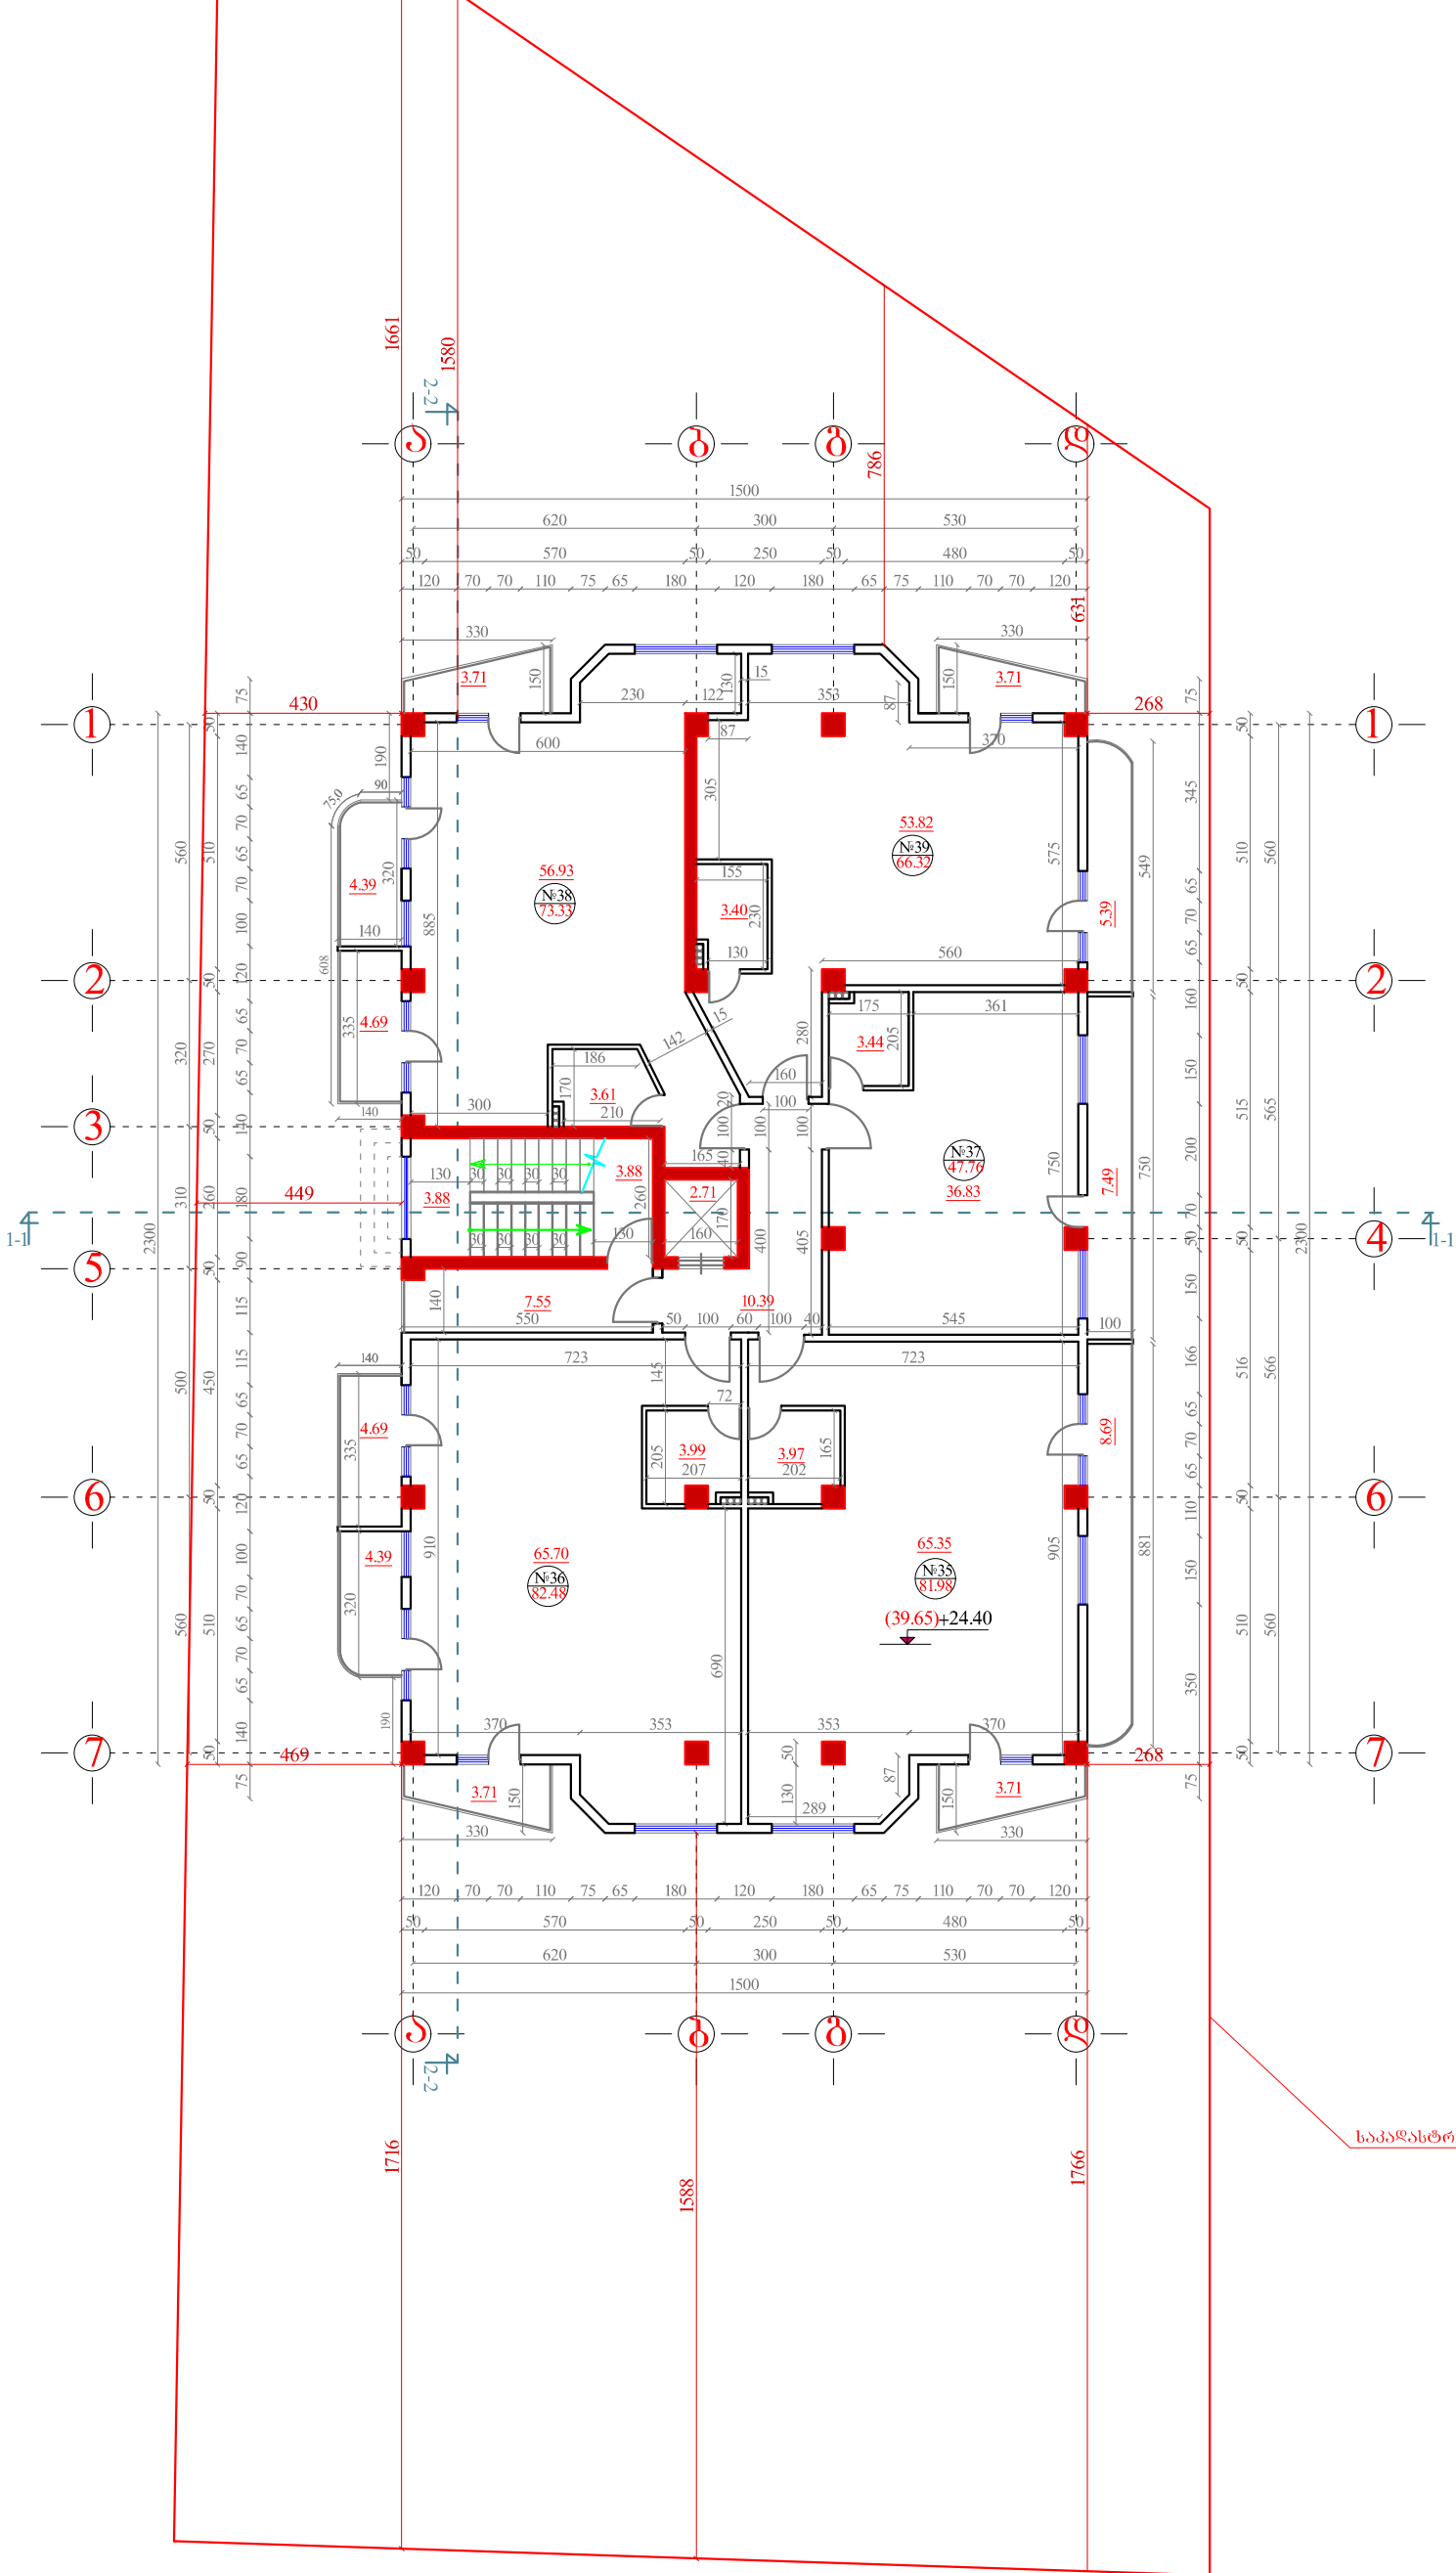

| პირობითი ნიშნები | |
|--|------------------------------|
| | საკანალიზაციო არხი |
| | საკანალიზაციო საზღვარი |
| | პირის საზი |
| | ± 0.00 არქიტექტურული ნიშნული |
| ბ. №35 საერთო ფართი 81.98კვ.მ | |
| ბ. №36 საერთო ფართი 82.48კვ.მ | |
| ბ. №37 საერთო ფართი 47.76კვ.მ | |
| ბ. №38 საერთო ფართი 73.33კვ.მ | |
| ბ. №39 საერთო ფართი 66.32კვ.მ | |
| საღარბაოს ფართობი 7.76კვ.მ | |
| საკვანძური 7.55კვ.მ | |
| ფოიე 10.39კვ.მ | |
| სასარგებლო ფართი 377.57კვ.მ. | |
| კ-2-ში შემავალი ფართი 336.92 კვ.მ | |
| სართულის ფართი გარე კონტურზე 418.95კვ.მ. | |

საკანალიზაციო საზღვარი