


1

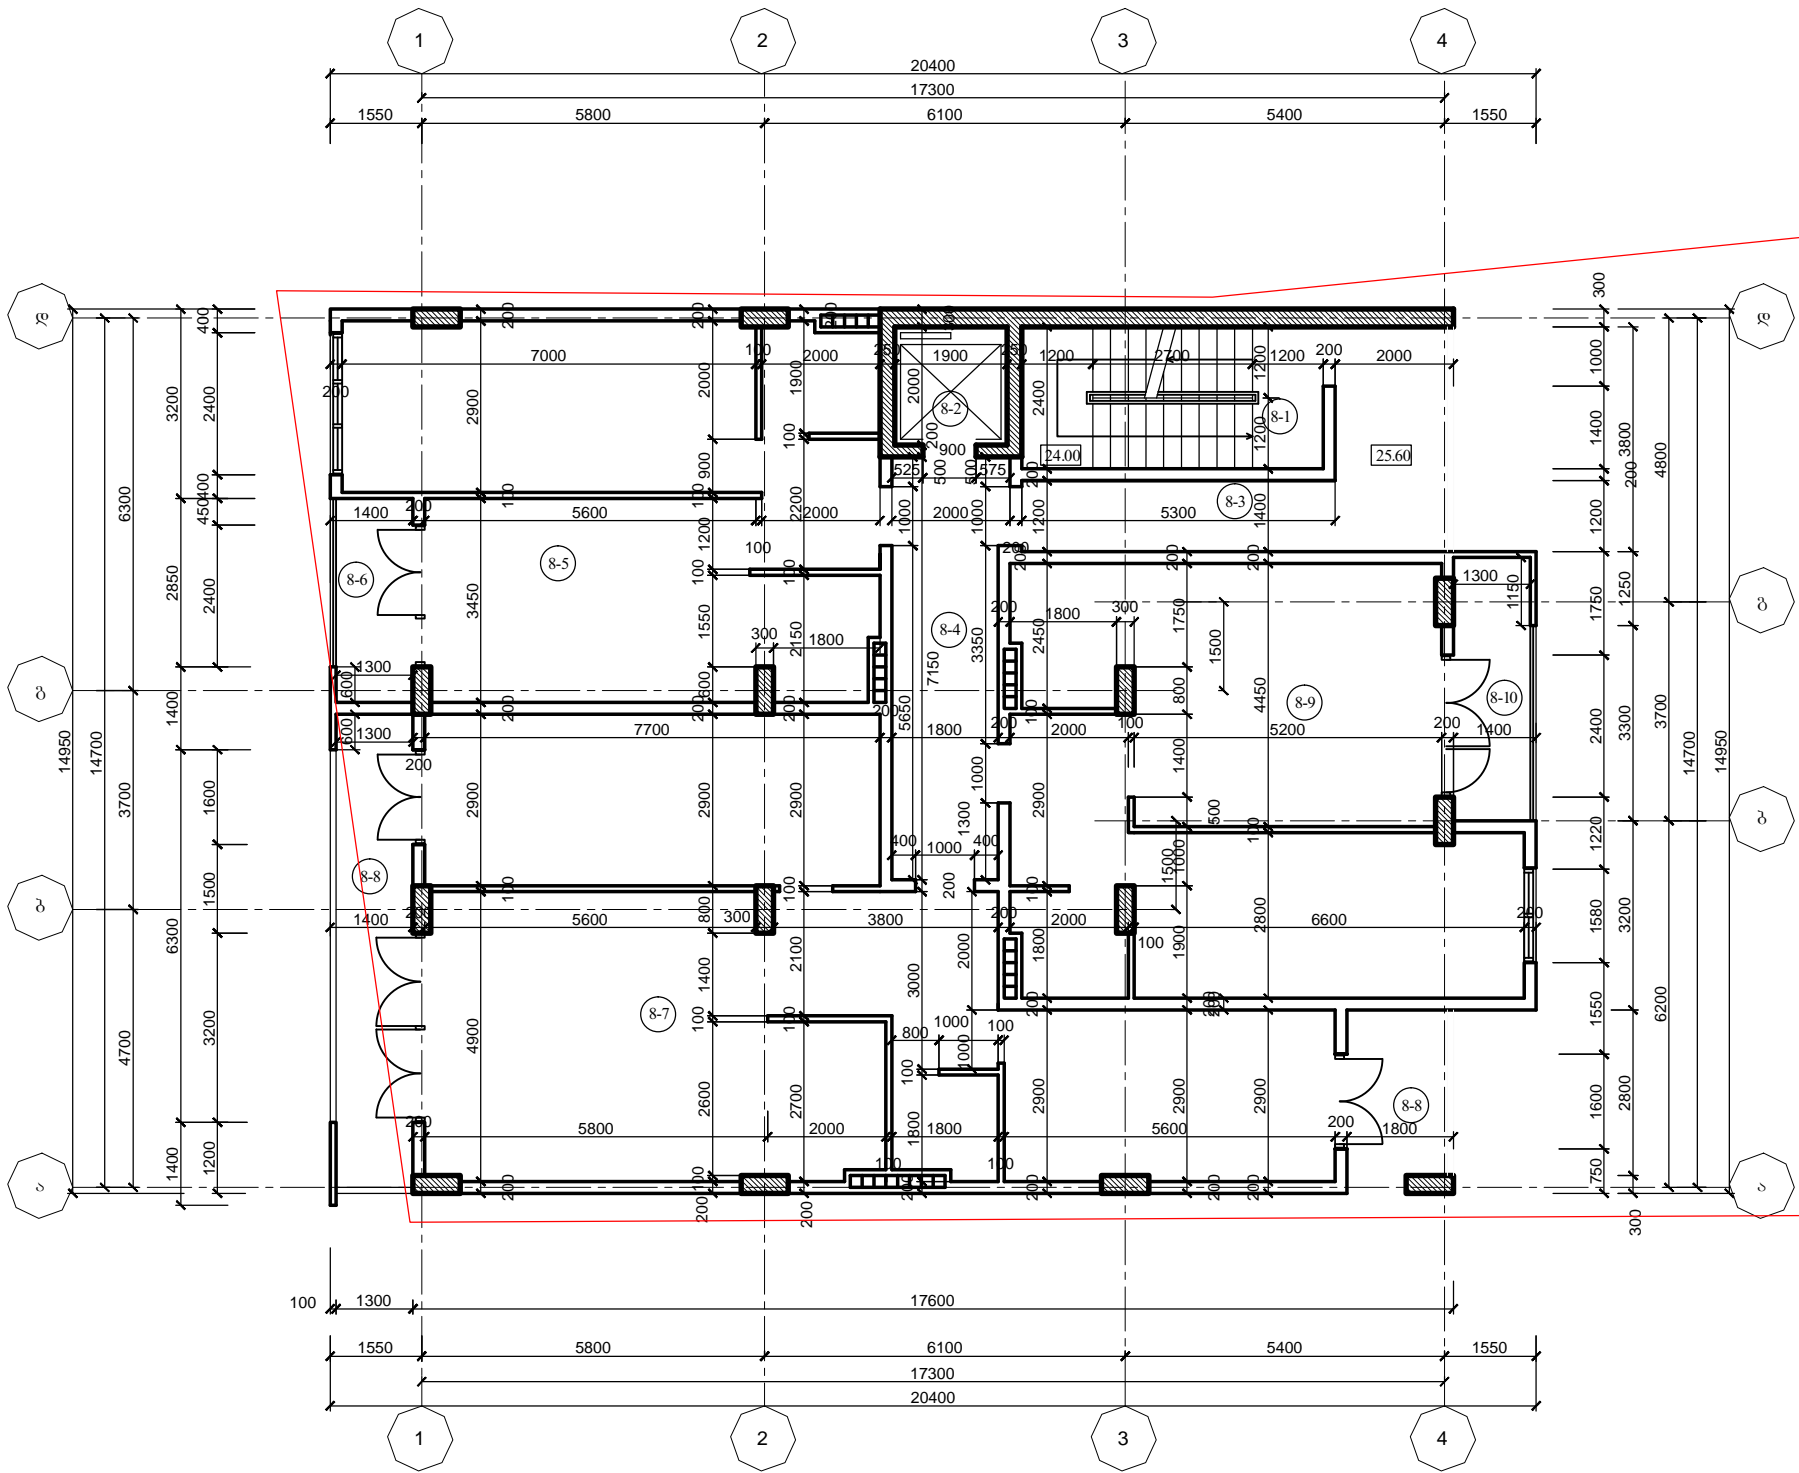

1

შენიშვნა

№	დასახელება	კვ.მ
8-1	კიბის უკანა	12.2
8-2	ლოჯია	3.8
8-3	აივანი	13.9
8-4	კორიდორი	13.2
პინა №19		58.5
8-5	შოლა საპროტო ფართი	53.7
8-6	აივანი	4.8
პინა №20		103.8
8-7	შოლა საპროტო ფართი	87.3
8-8	აივანი	16.7
პინა №21		63.9
8-9	შოლა საპროტო ფართი	57.6
8-10	აივანი	6.3
სულ (საპროტო)		226.2

სართულის საპროტო ფართი 295.0

სართულის საპროტო  
კორიდორი 223.7