


1

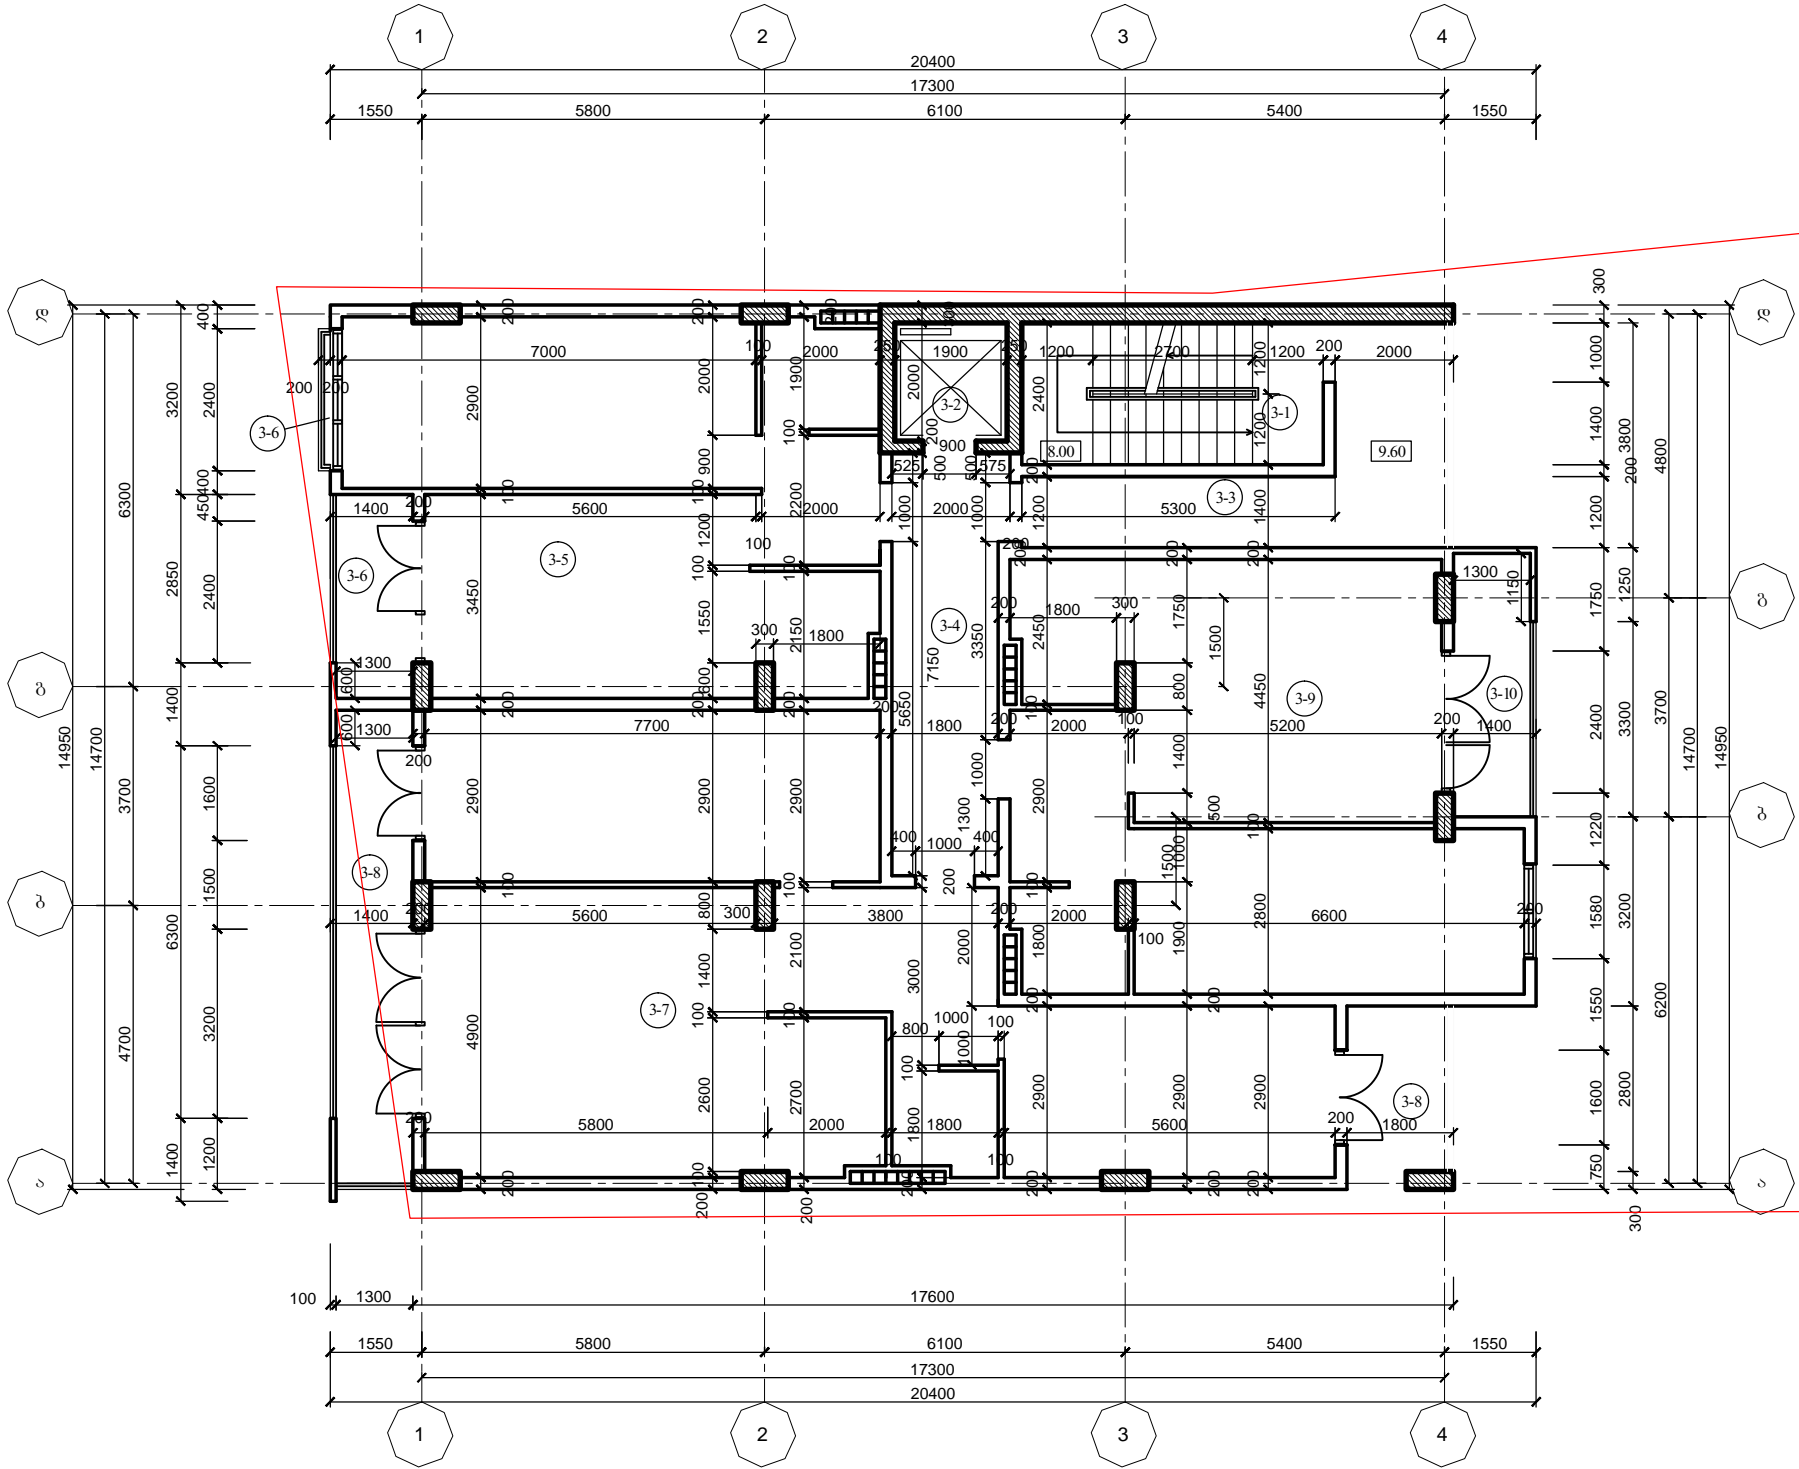

1

შენიშვნა

№	დასახელება	კვ.მ
3-1	კიბის უკანა	12,2
3-2	ლოჯია	3,8
3-3	აივანი	13,9
3-4	კორიდორი	13,2
პინა №4		59,0
3-5	შიდა საპირის წარმო	53,7
3-6	აივანი	5,3
პინა №5		103,8
3-7	შიდა საპირის წარმო	87,3
3-8	აივანი	16,7
პინა №6		63,9
3-9	შიდა საპირის წარმო	57,6
3-10	აივანი	6,3
სულ (საპირის წარმო)		226,7

სართულის საპირის წარმო 295,5

სართულის საპირის წარმო
კორიდორი 223,7