


1

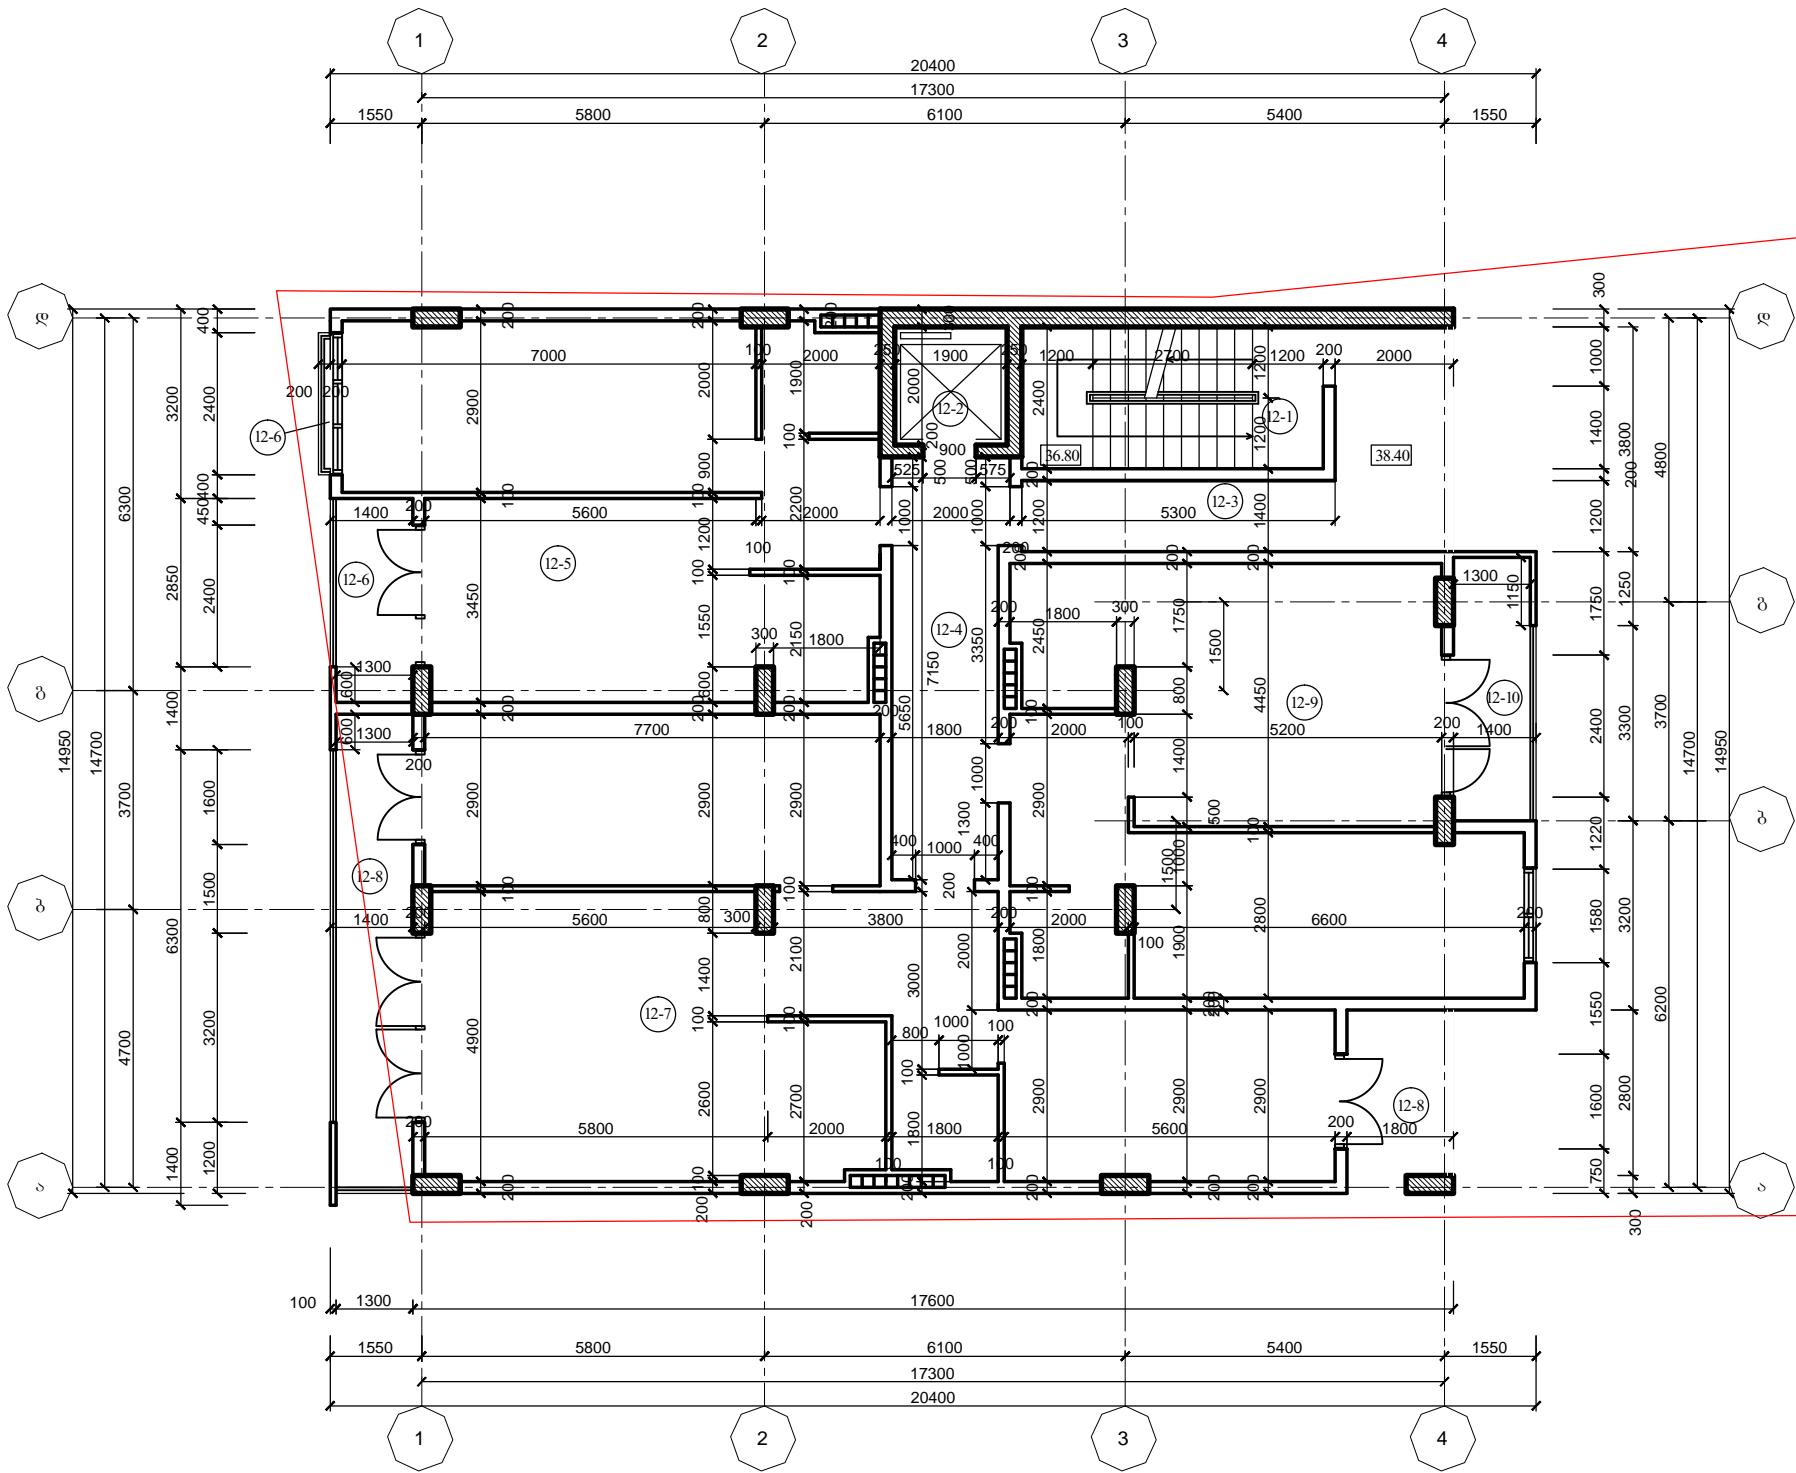

1

შენიშვნა

№	დასახელება	კვ.მ
12-1	კიბის უჯრედი	12,2
12-2	ლოჯია	3,8
12-3	აივნები	13,9
12-4	კორიდორი	13,2
პიონა №31		59,0
12-5	შიდა საპროტო ფართი	53,7
12-6	აივნები	5,3
პიონა №32		103,8
12-7	შიდა საპროტო ფართი	87,3
12-8	აივნები	16,7
პიონა №33		63,9
12-9	შიდა საპროტო ფართი	57,6
12-10	აივნები	6,3
სულ (საპროტო)		226,7

სართულის საშუალო ფართი 295,5

სართულის საშუალო  
კოეფიციენტი 32 223,7