


1

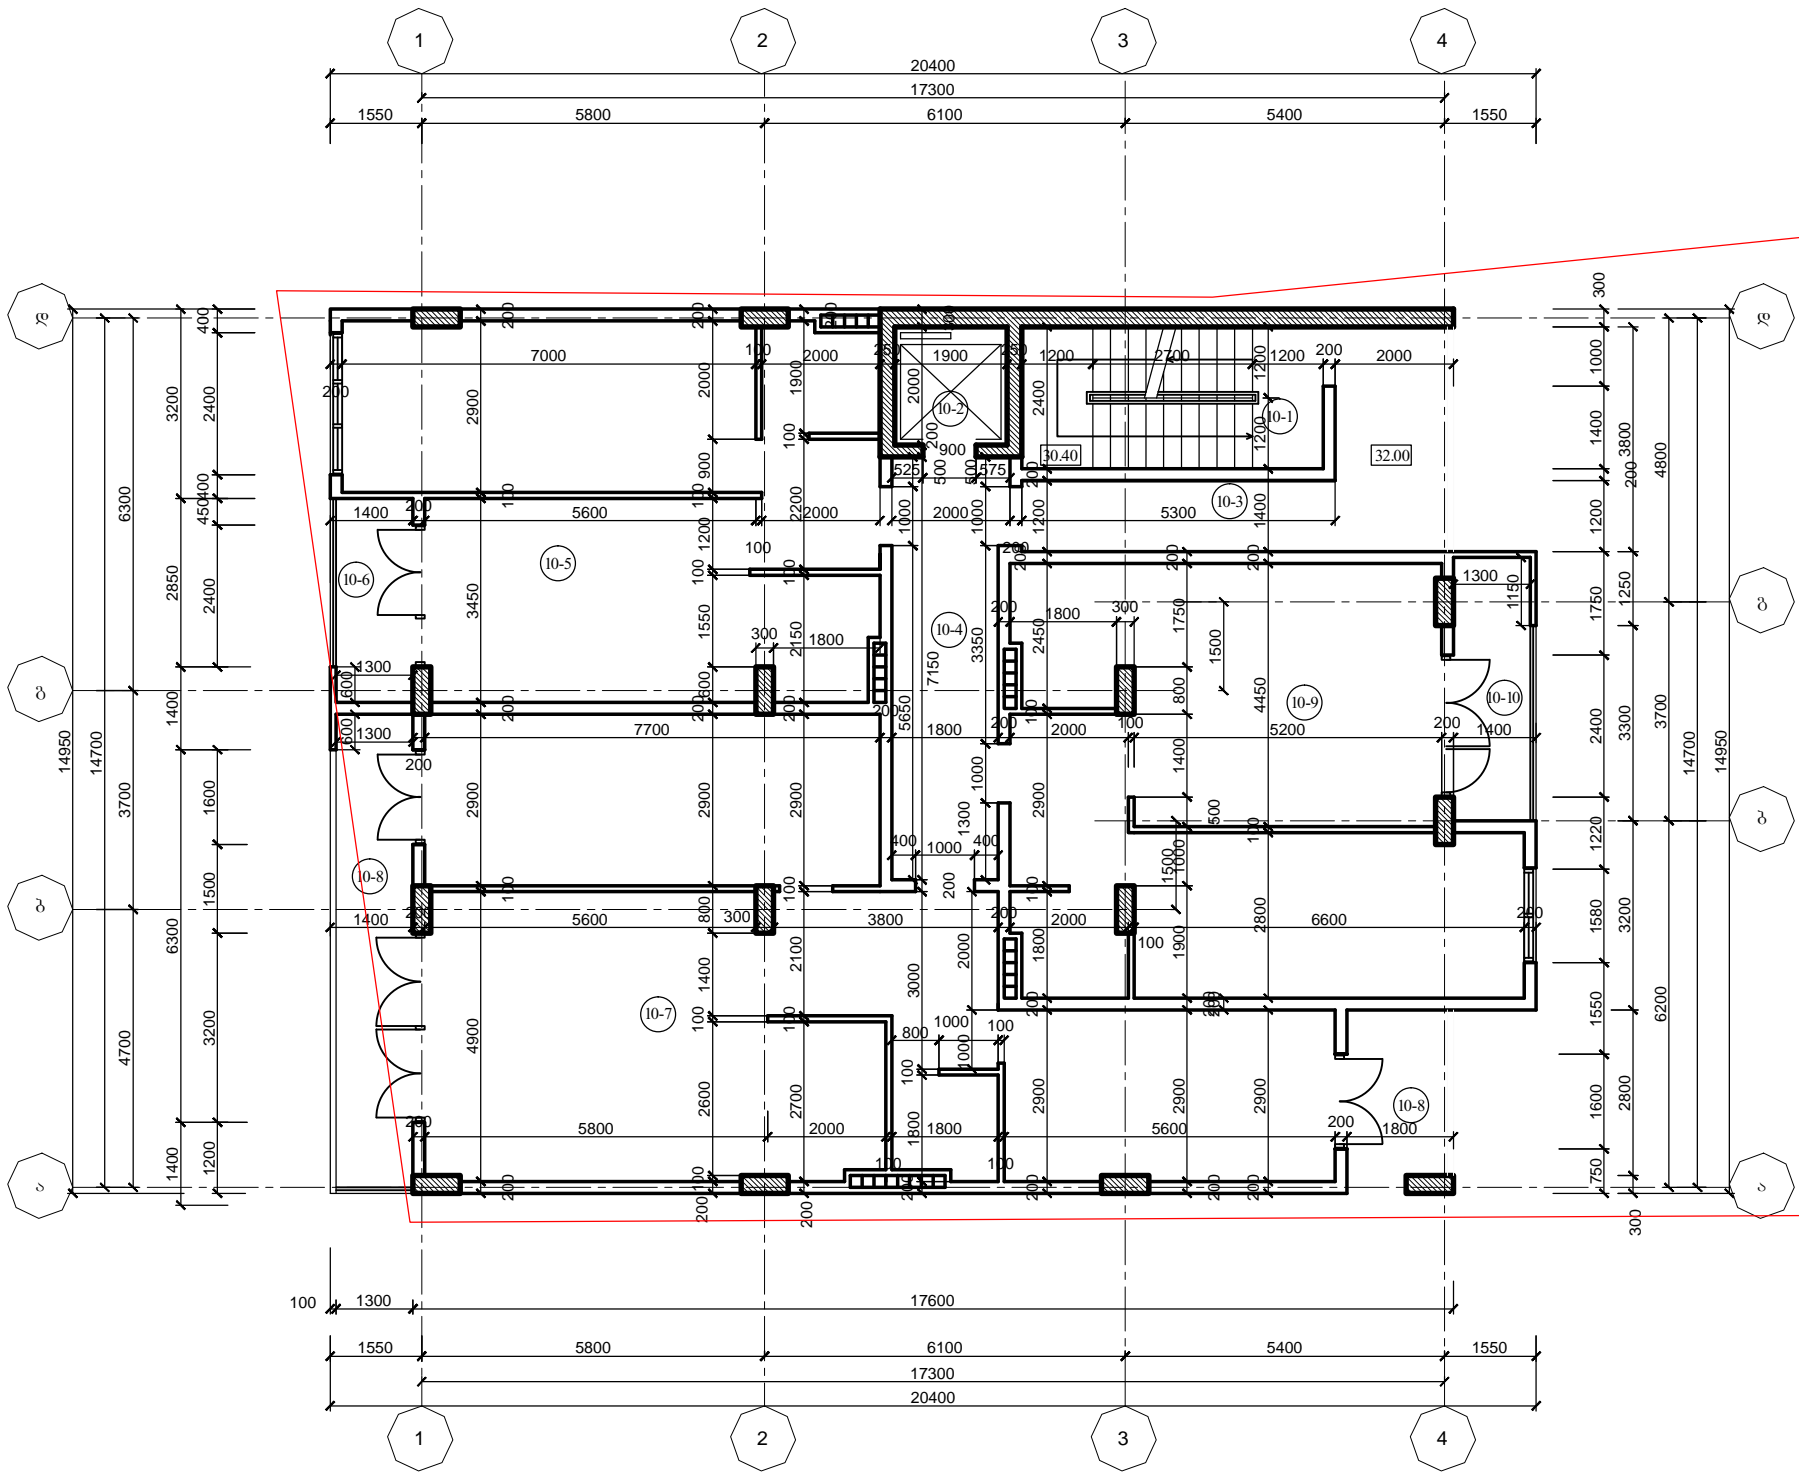

შენიშვნა

№	დასახელება	კვ.მ
10-1	კიბის უკანა	12,2
10-2	ლოჯია	3,8
10-3	აივანი	13,9
10-4	კორიდორი	13,2
პიონ №25		58,5
10-5	შიდა საპროტო ფართი	53,7
10-6	აივანი	4,8
პიონ №26		103,8
10-7	შიდა საპროტო ფართი	87,3
10-8	აივანი	16,7
პიონ №27		63,9
10-9	შიდა საპროტო ფართი	57,6
10-10	აივანი	6,3
სულ (საპროტო)		226,2

სართულის საპროტო ფართი 295,0

სართულის საპროტო
კორიდორი 32 223,7