


1

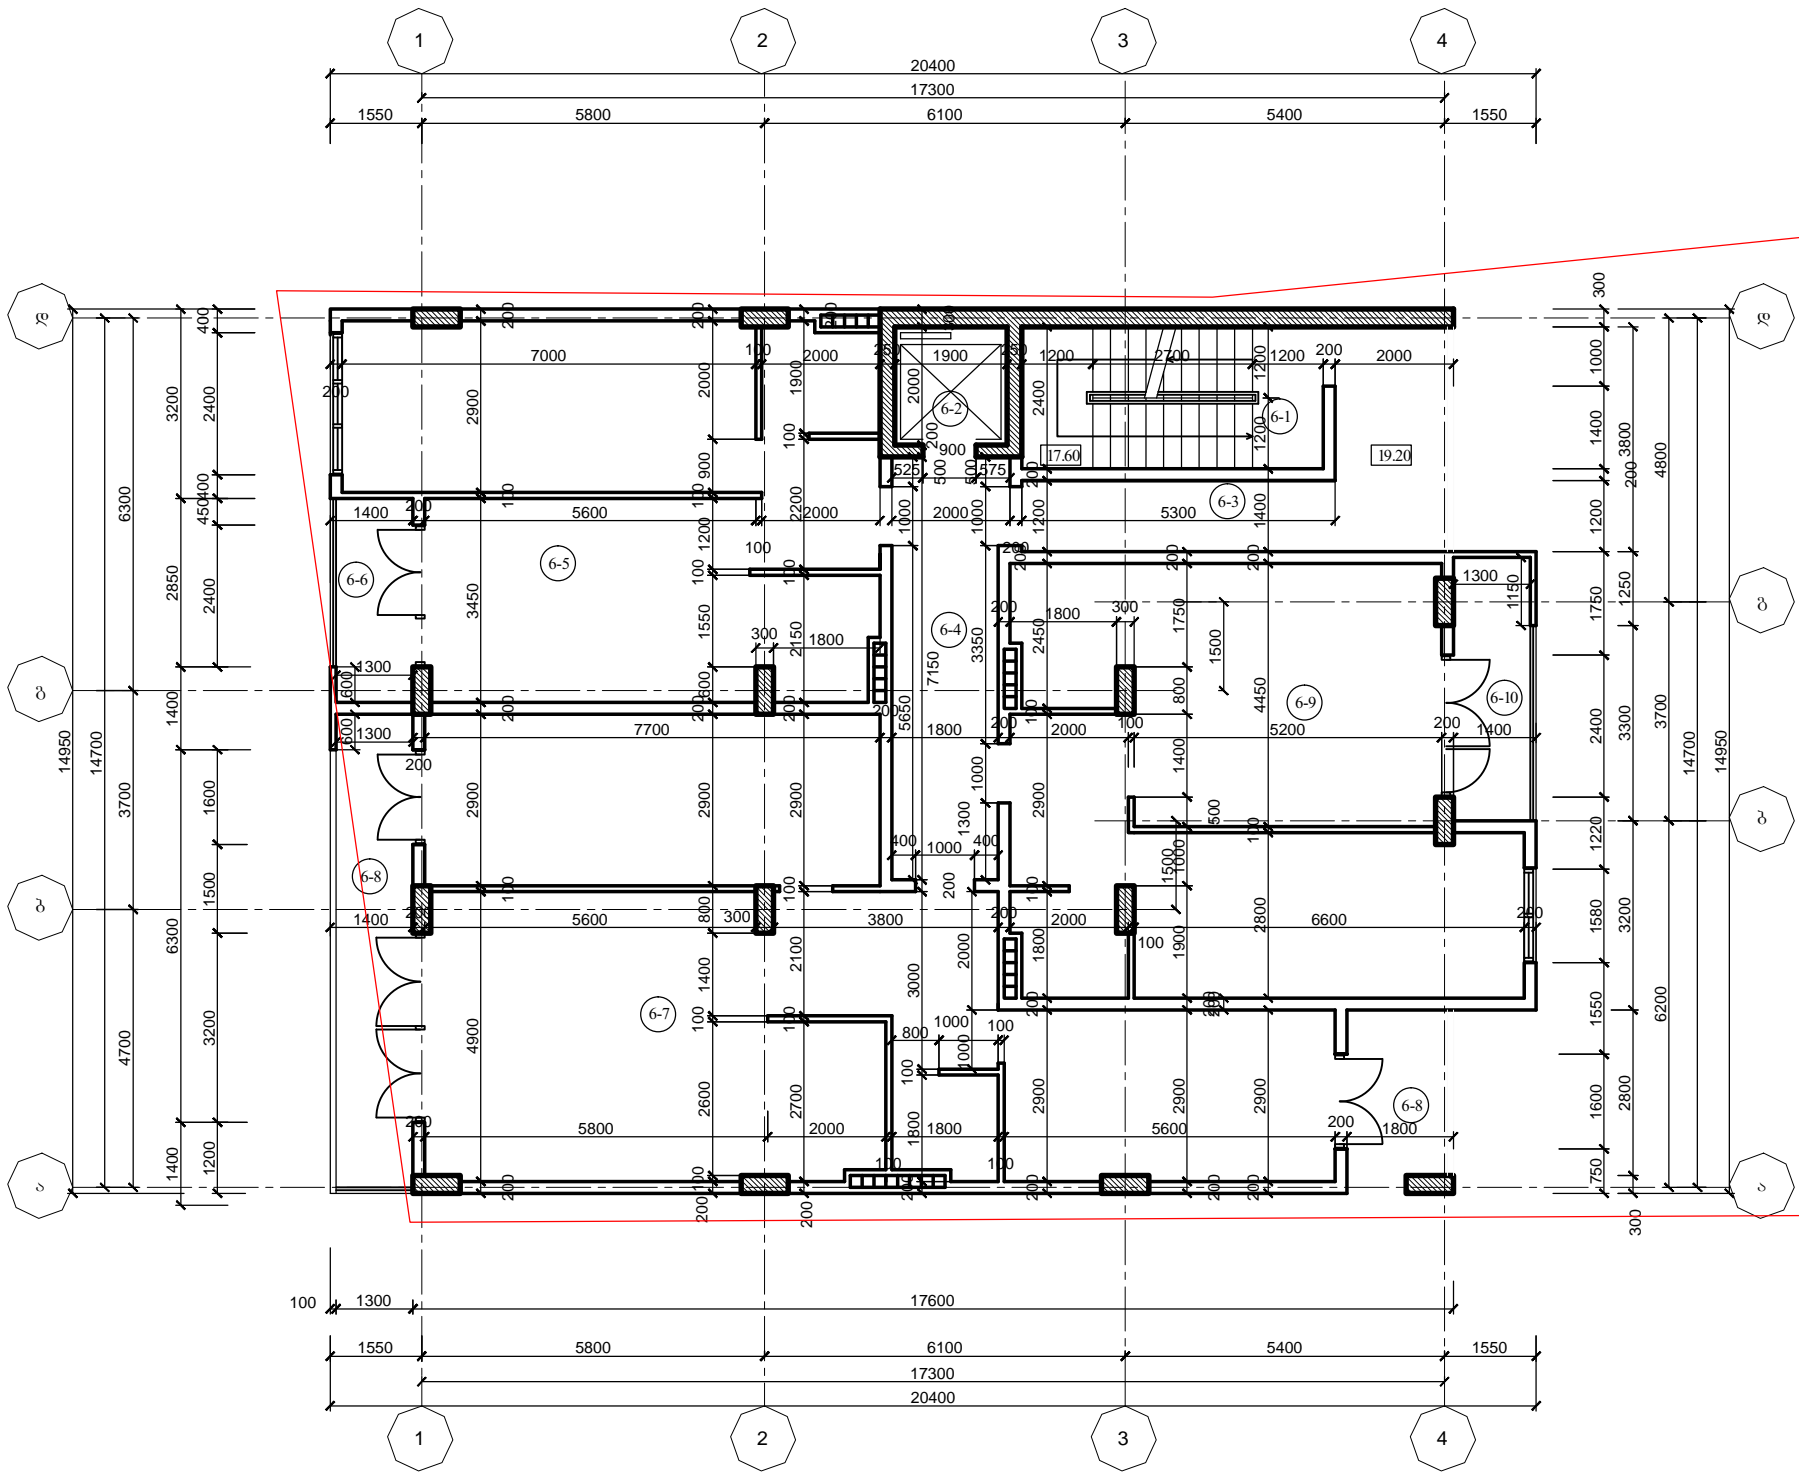

1

შენიშვნა

№	დასახელება	კვ.მ
6-1	კიბის უკანა	12,2
6-2	ლოჯია	3,8
6-3	აივანი	13,9
6-4	კორიდორი	13,2
პინა №13		58,5
6-5	შოლა საპროტო ფართი	53,7
6-6	აივანი	4,8
პინა №14		103,8
6-7	შოლა საპროტო ფართი	87,3
6-8	აივანი	16,7
პინა №15		63,9
6-9	შოლა საპროტო ფართი	57,6
6-10	აივანი	6,3
სულ (საპროტო)		226,2

სართულის საპროტო ფართი 295,0

სართულის საპროტო
კორიდორი 223,7