სარდაფის გეგმა მ. 1:200

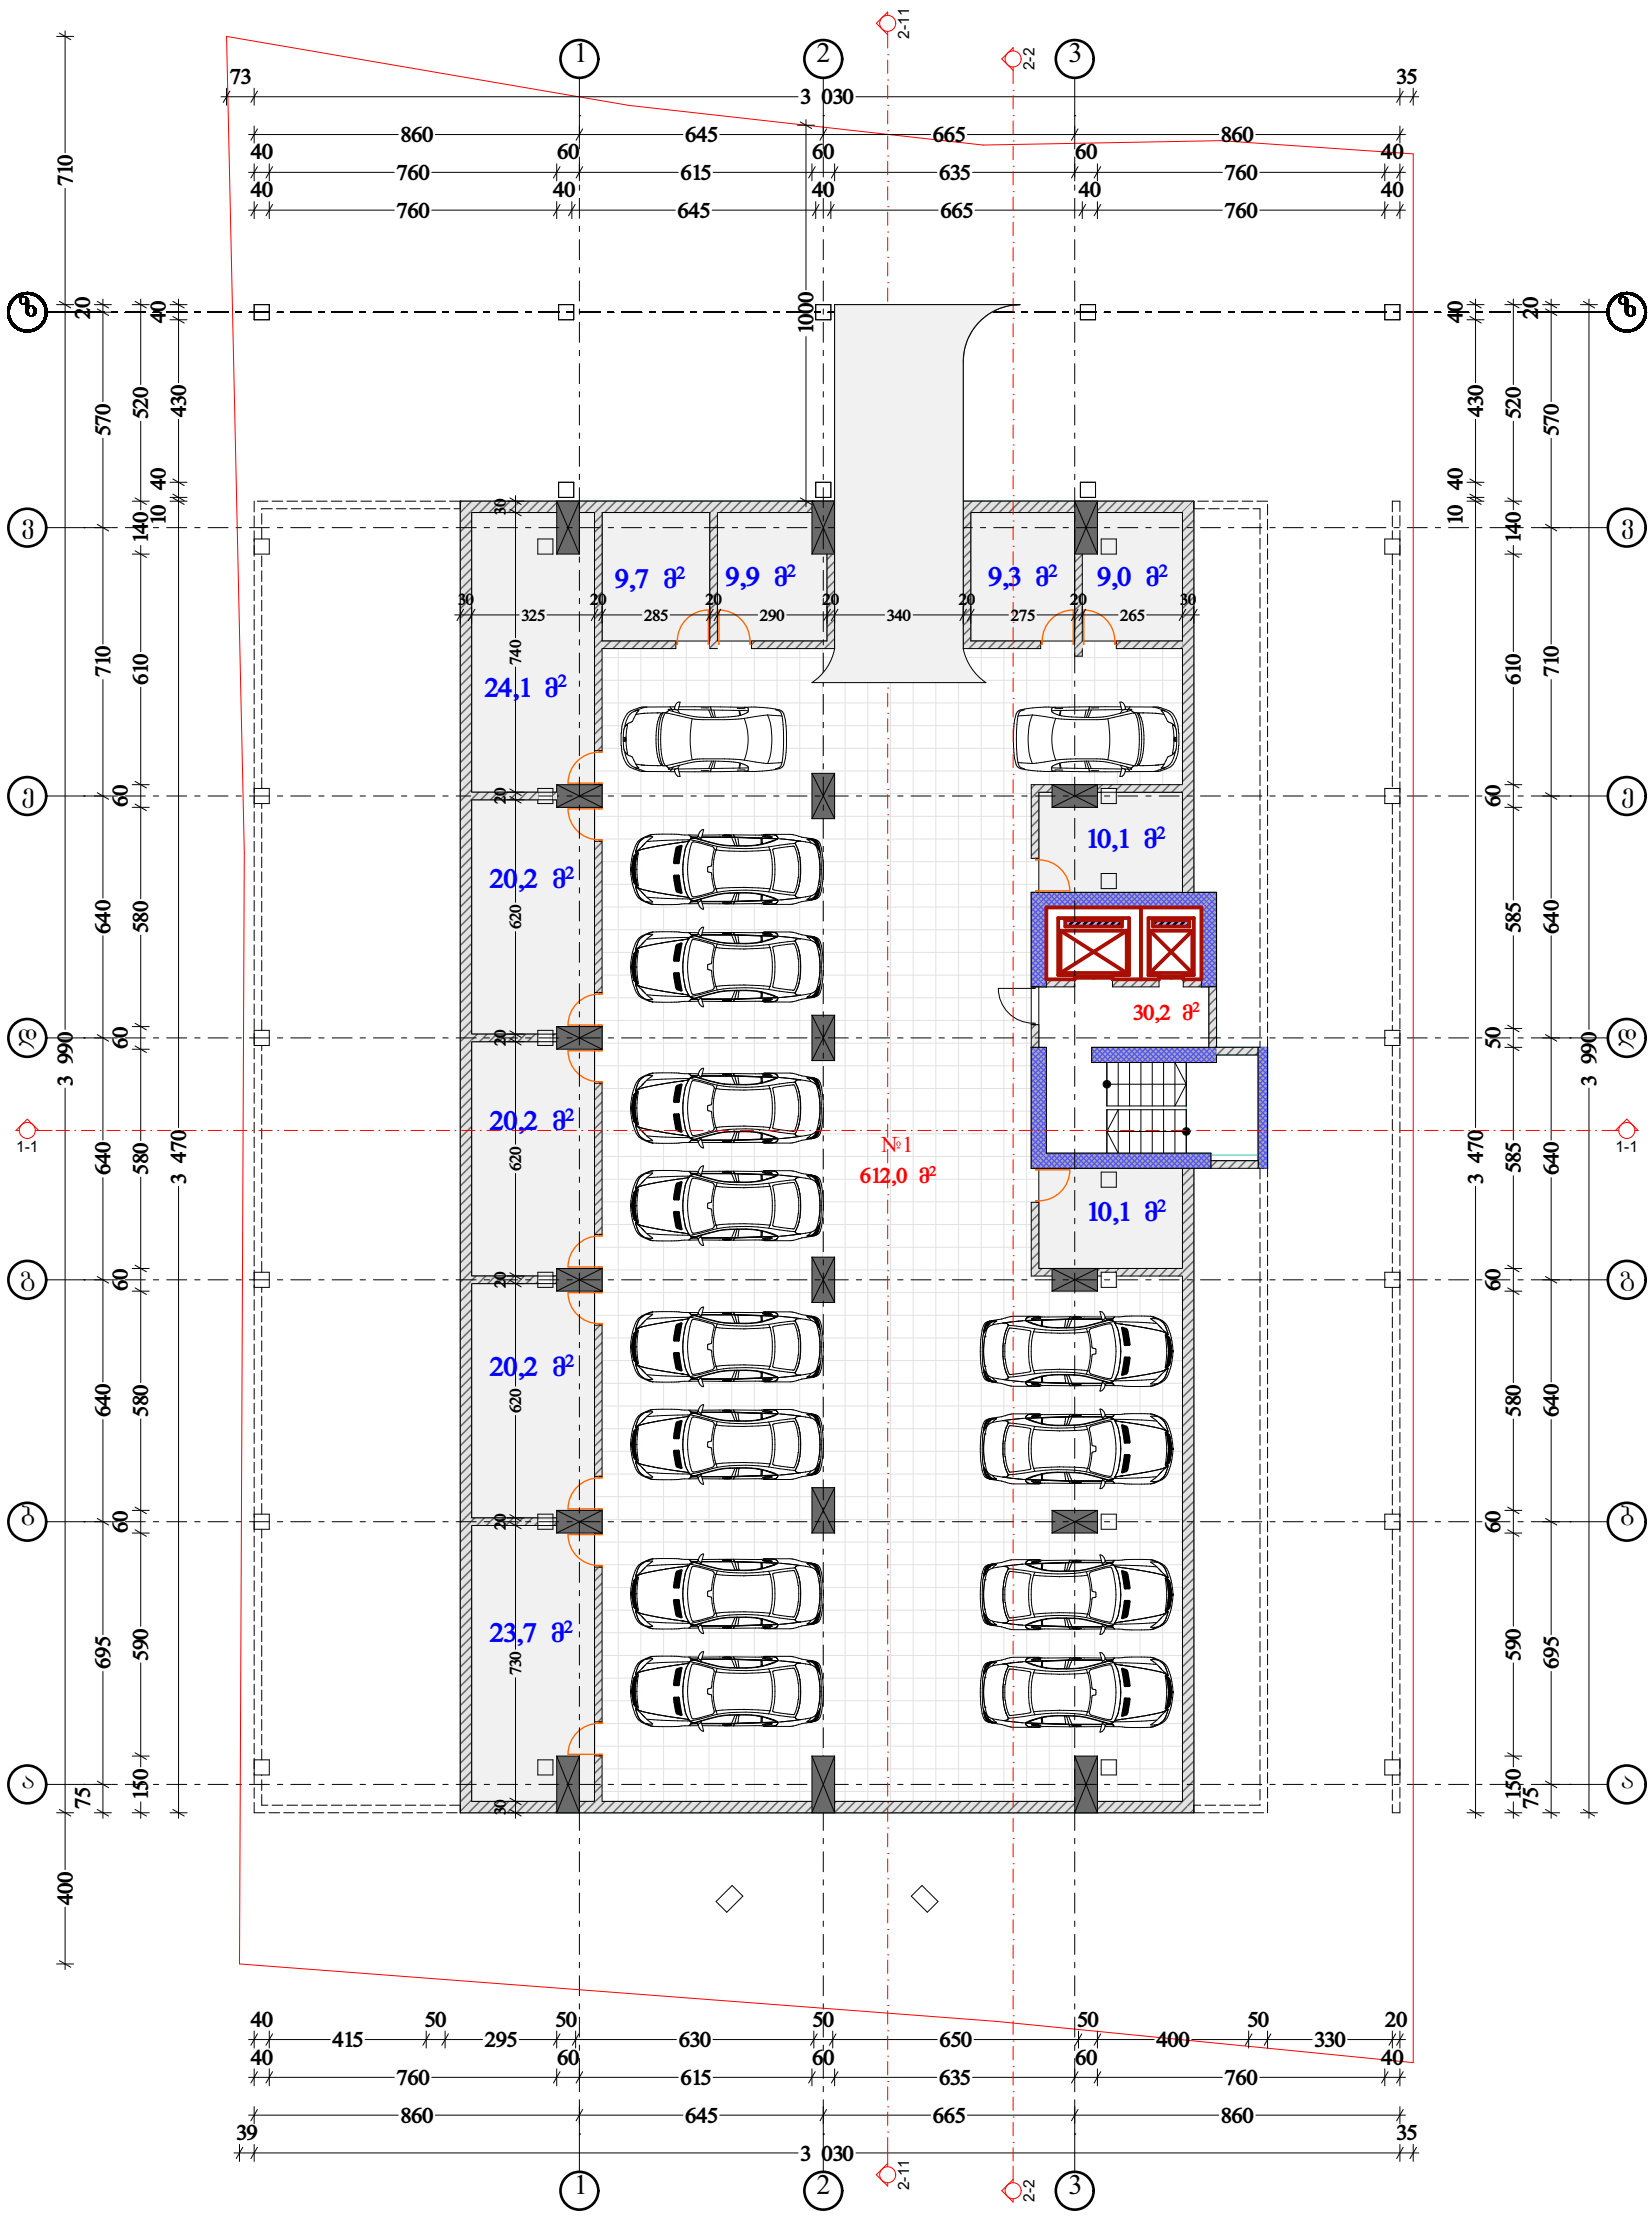

შენიშვნა:

შიგა არამზიდი ტიხრების და კონსტრუქციების მოწყობა დამკვეთს შეუძლია შეცვალოს თავისი შეხედულებისამებრ, კოლონების ზომები აღებულია პირობითად რომელიც უნდა დაზუსტდეს კონსტრუქციული ანგარიშის მიხედვით და სამშენებლო ორგანიზაციამ მშენებლობისას უნდა იხელმძღვანელოს კონსტრუქციული ნახაზების მიხედვით სავენტილაციო შახტები დაზუსტდეს პროექტის სანტექნიკური ნაწილის მიხედვით

დირექტორი	ს.შავაძე		შპს „ალმა"		2016 წ.
ავტორი	გ.შავაძე				
			ქ. ბათუმი ბაგრატიონის ქუჩა №130	სტადია	ფურც.	ფურცლები
შეასრულა	ს.შავაძე					
	გ.შავაძე					
			სარდაფის გეგმა მ. 1:200	GS GROUP		შპს "ჯი ეს ჯგუფი"