


შპს კლინიკა

№	დასახელება	კვ.მ
1-1	კიბის უჯრედი	8,2
1-2	ლოფტი	4,1
1-3	ხაღარბაზო	8,2

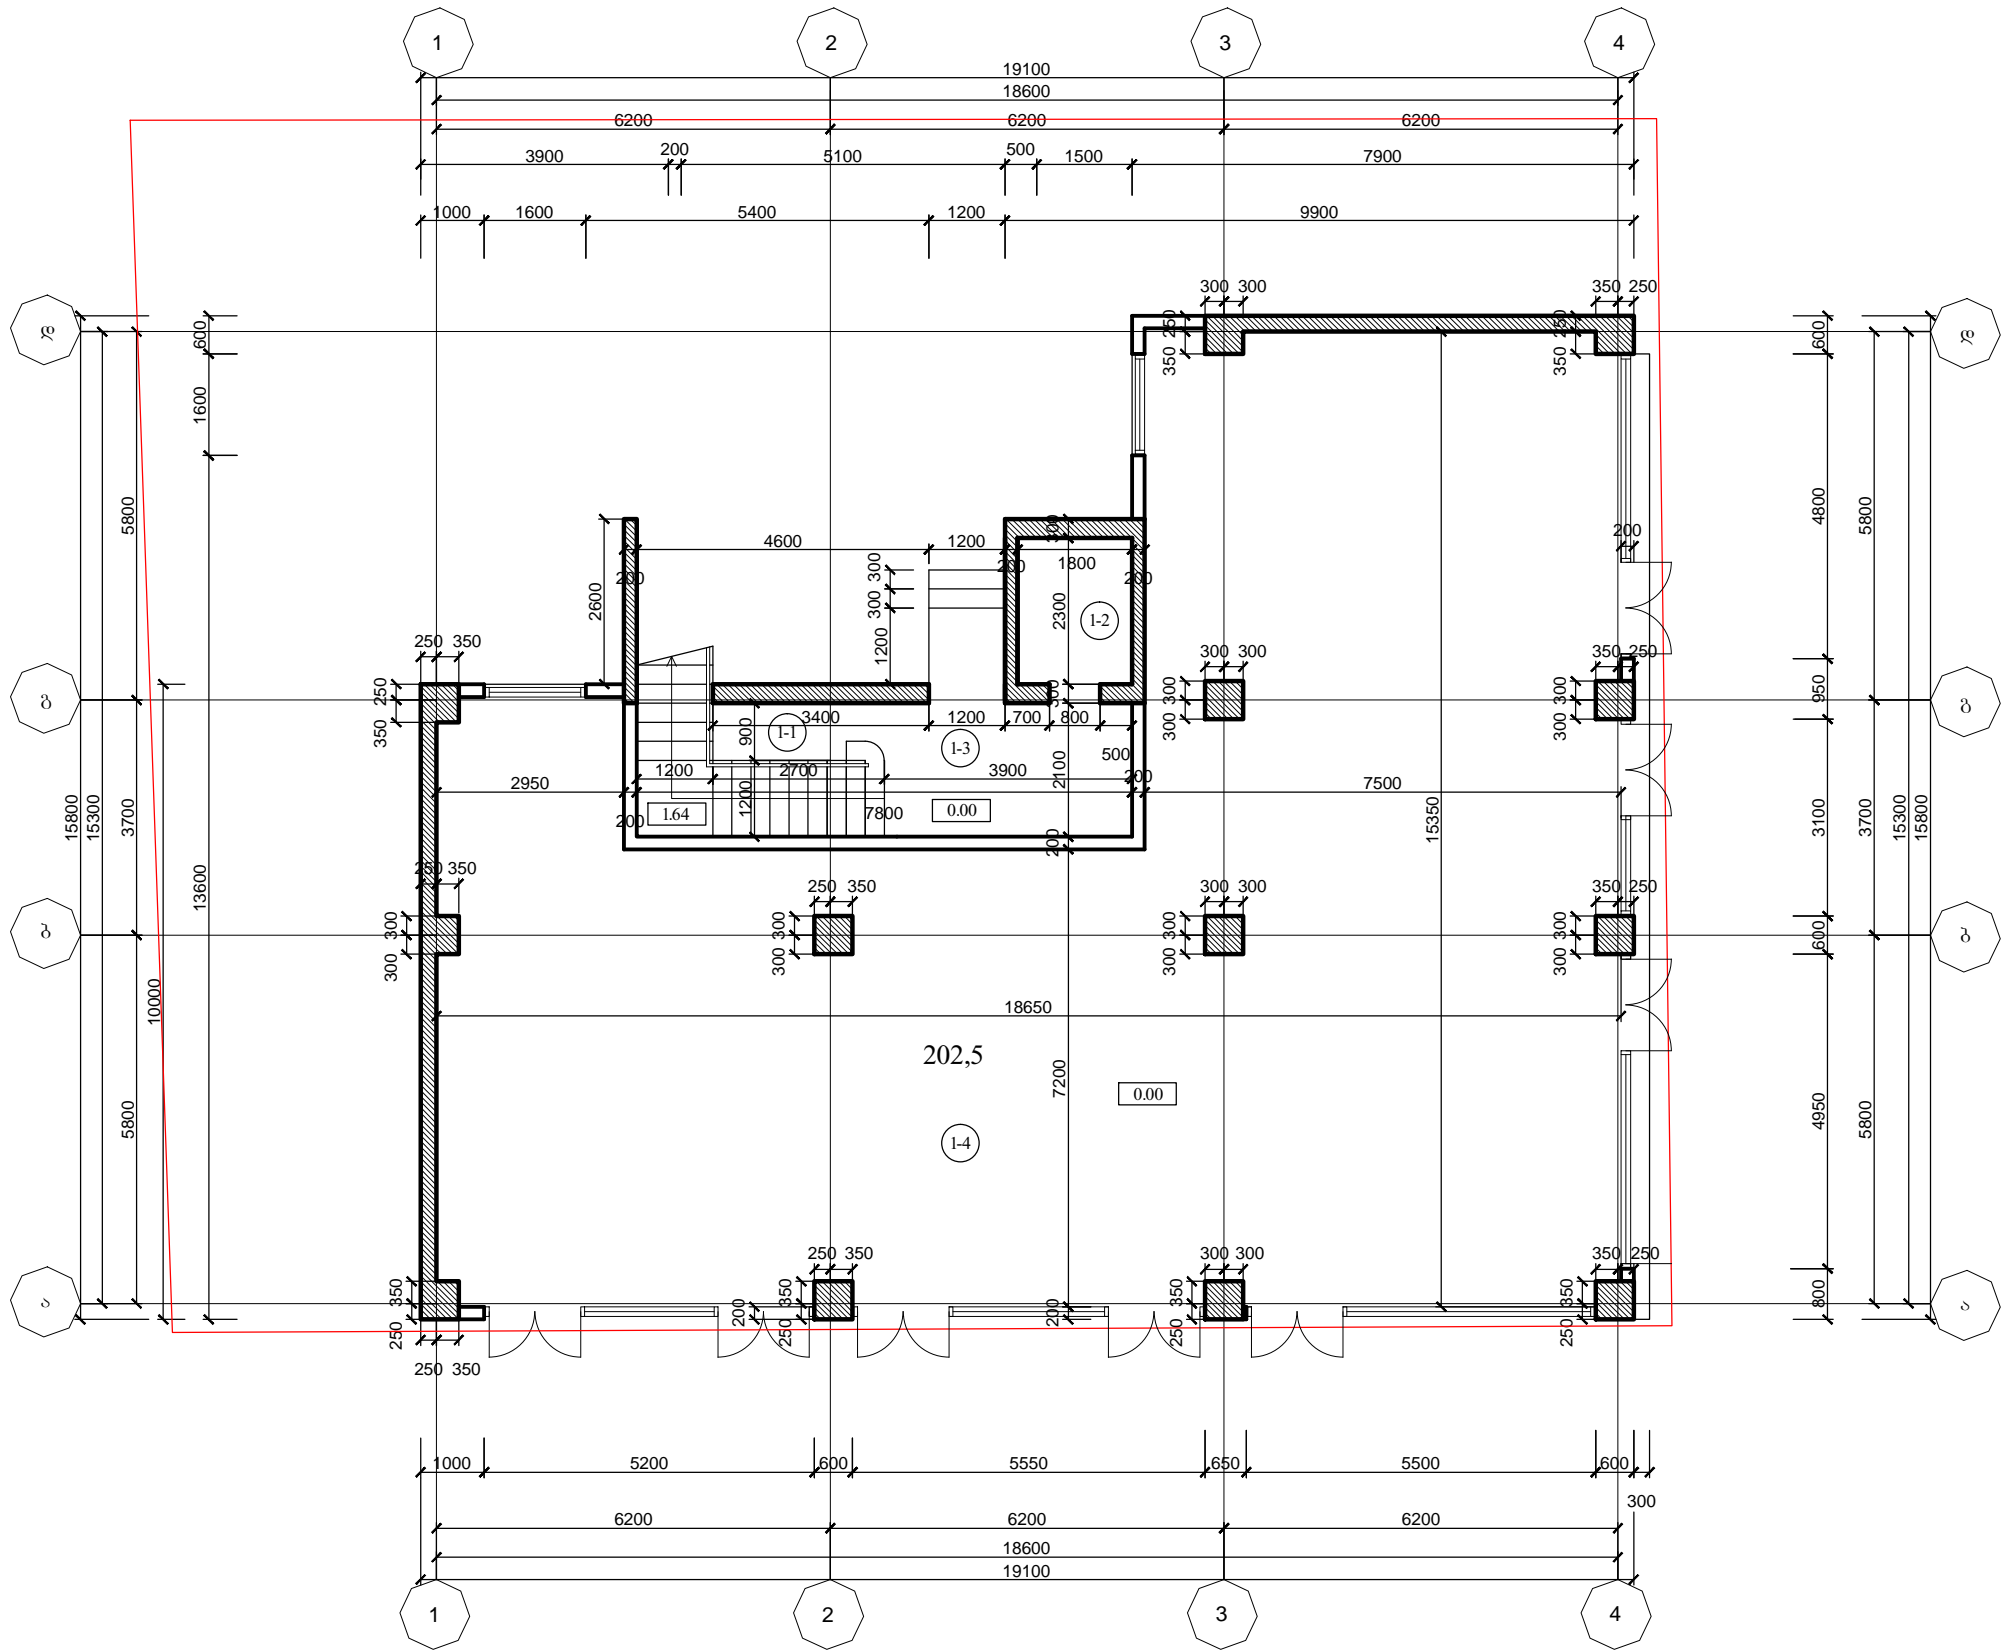

შენიშვნა:



