


მე-12 სართულის გეგმა ნიშნულზე +39.99

ქ. ბათუმი, სულაბერიძის ქ.

ქ. ბათუმი, ა. ჰუშეინის ქ. №33

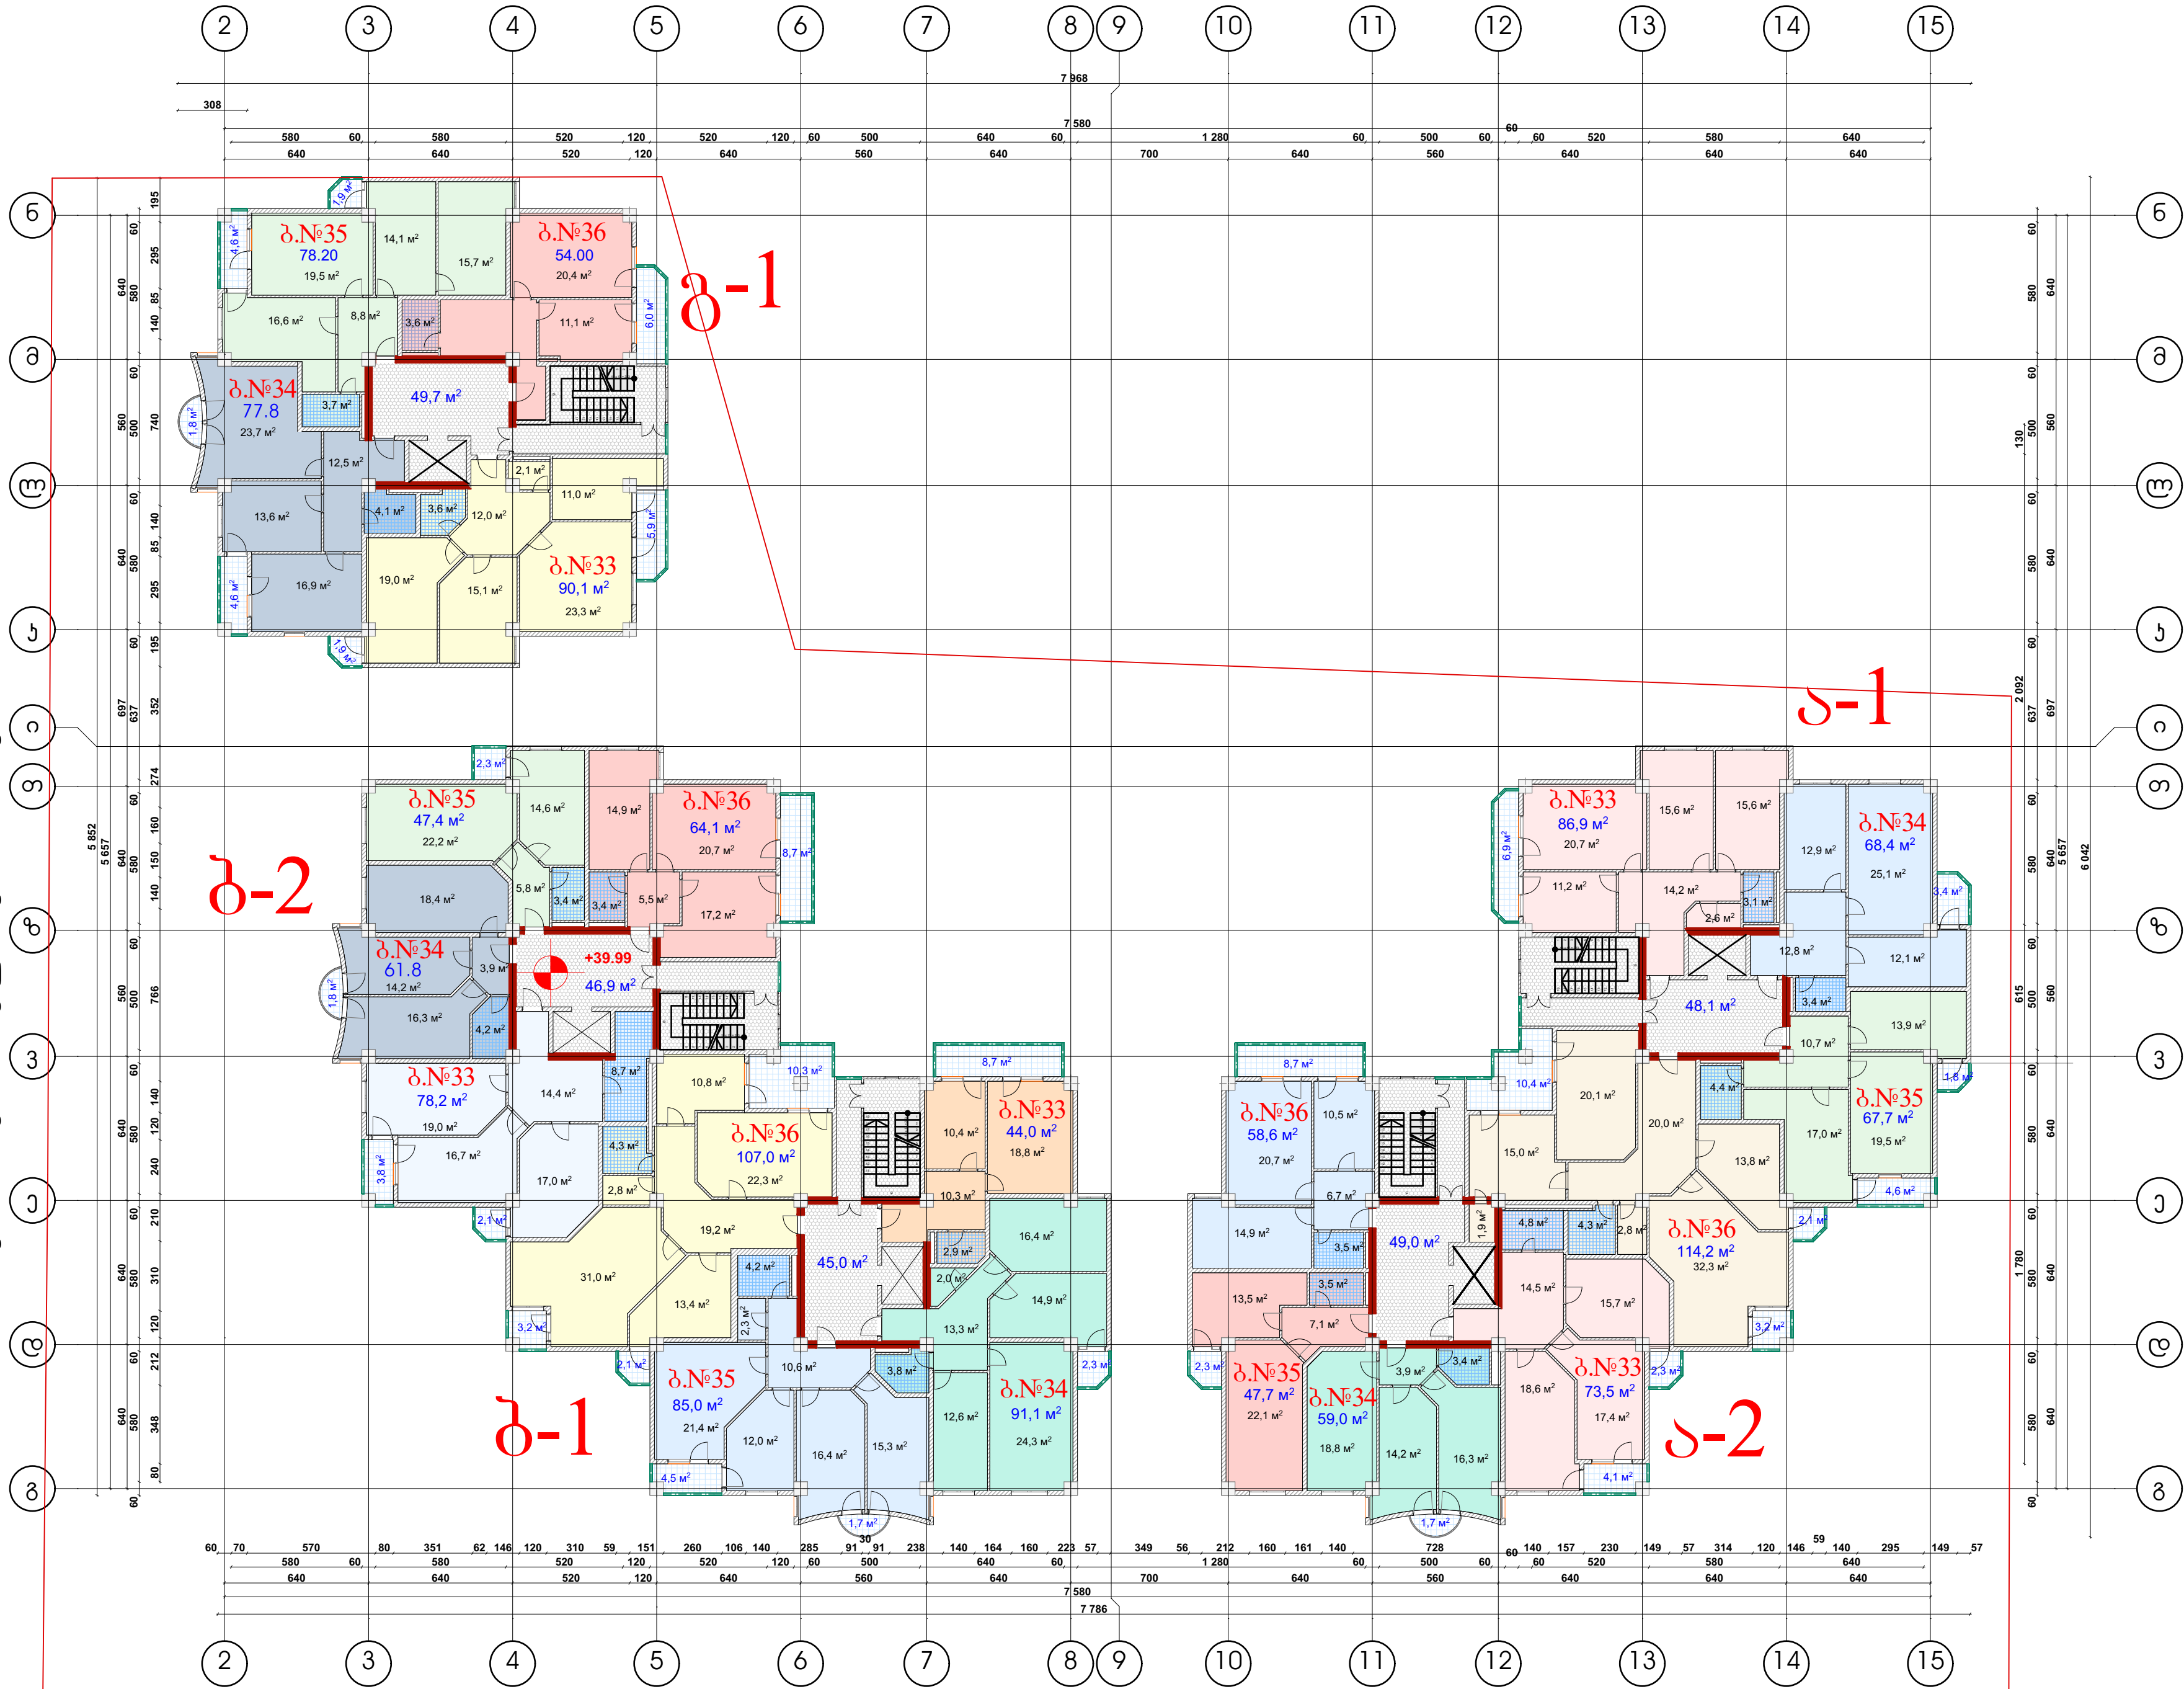

ექსპლიკაცია

ა-ბლოკი

სრული სამშენებლო ფართი-781.58²

სრული სარეაღიზაციო ფართი-627.58²

კიბის უჯრედი+ლიფტის მასბა-97.18²

სადარბაზო ა-1			
N	სარეაღიზაციო	სამაგებულო	სულ
ბ.N 33	86.98²	6.98²	93.88²
ბ.N 34	68.48²	3.48²	71.88²
ბ.N 35	67.78²	6.48²	74.18²
ბ.N 36	114.28²	15.78²	129.98²

სულ: 369.6

სადარბაზო ა-2			
N	სარეაღიზაციო	სამაგებულო	სულ
ბ.N 33	73.58²	6.48²	79.98²
ბ.N 34	59.08²	1.78²	60.78²
ბ.N 35	47.78²	2.38²	50.08²
ბ.N 36	58.68²	8.78²	67.38²

სულ: 257.9

ბ-ბლოკი

სამშენებლო ფართი-781.38²

სარეაღიზაციო ფართი-632.18²

კიბის უჯრედი+ლიფტის მასბა-91.98²

სადარბაზო ბ-1			
N	სარეაღიზაციო	სამაგებულო	სულ
ბ.N 33	44.08²	8.78²	52.78²
ბ.N 34	91.18²	2.38²	93.48²
ბ.N 35	85.08²	6.28²	91.28²
ბ.N 36	107.08²	17.68²	124.68²

სულ: 361.9

სადარბაზო ბ-2			
N	სარეაღიზაციო	სამაგებულო	სულ
ბ.N 33	78.28²	5.98²	84.18²
ბ.N 34	61.88²	1.88²	63.68²
ბ.N 35	47.48²	2.38²	49.78²
ბ.N 36	64.18²	8.78²	72.88²

სულ: 270.2

გ-ბლოკი

სამშენებლო ფართი-403.68²

სარეაღიზაციო ფართი-326.88²

კიბის უჯრედი+ლიფტის მასბა-49.78²

სადარბაზო გ-1			
N	სარეაღიზაციო	სამაგებულო	სულ
ბ.N 33	90.18²	7.88²	97.98²
ბ.N 34	77.88²	6.48²	84.28²
ბ.N 35	78.208²	6.58²	84.78²
ბ.N 36	54.08²	6.08²	60.08²

სულ: 326.88²

სართულის სრული სამშენებლო ფართი-1966.48²

სართულის სრული სარეაღიზაციო ფართი-1586.48²

კიბის უჯრედი+ლიფტის მასბა-238.78²