


მე-2 სართულის გეგმა ნიშნულზე +5.75

ქ. ბათუმი, სულაბერიძის ქ.

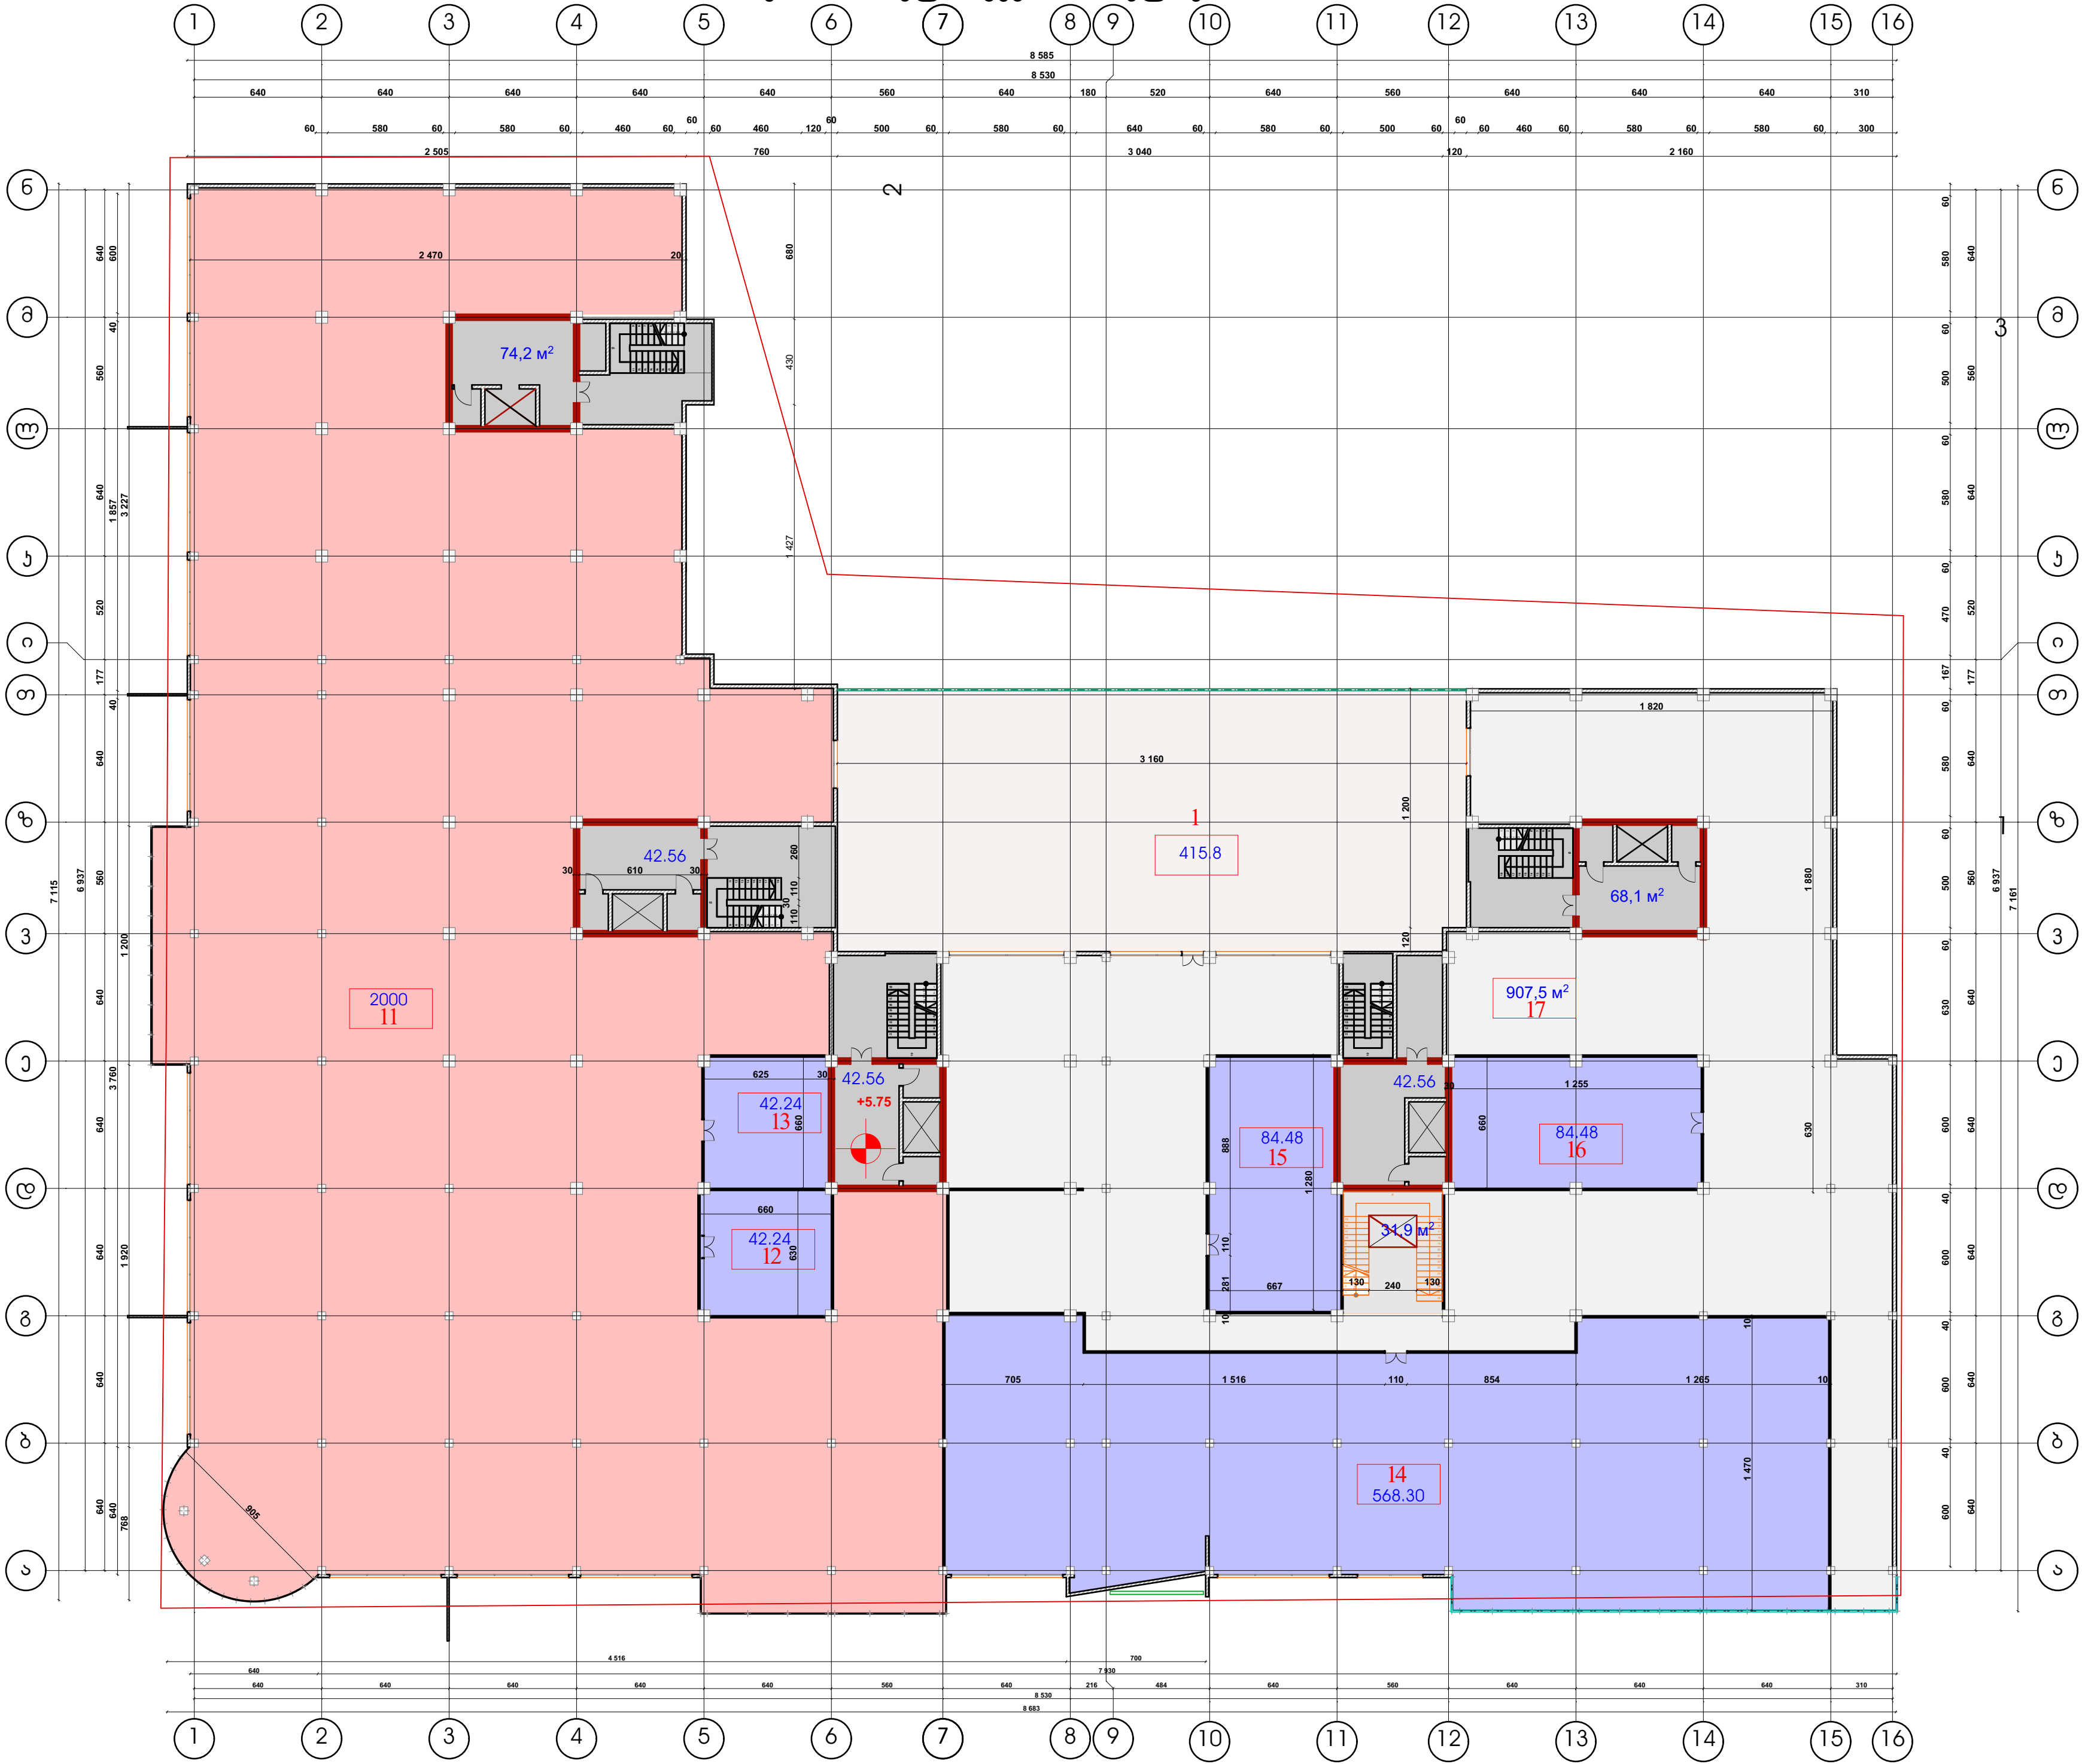

ქ. ბათუმი, ა. ჰუშინის ქ. №33

სართულის სრული სამშენებლო ფართი-4502.18²
სართულის სრული სარეალიზაციო ფართი-4145.048²
კიბის უჯრელი+ლიფტის შახტა-301.888²

კომერციული

N	სარეალიზაციო
N 11	2000.08 ²
N 12	42.248 ²
N 13	42.248 ²
N 14	568.38 ²
N 15	84.488 ²
N 16	84.488 ²
N 17	907.58 ²

სულ:3729.248²

კერანდა

N 1	415.882
-----	---------