


მე-10 სართულის გეგმა ნიშნულზე +33.53

ქ. ბათუმი, სულაბერიძის ქ.

ქ. ბათუმი, ა. ჰუშეინის ქ. №33

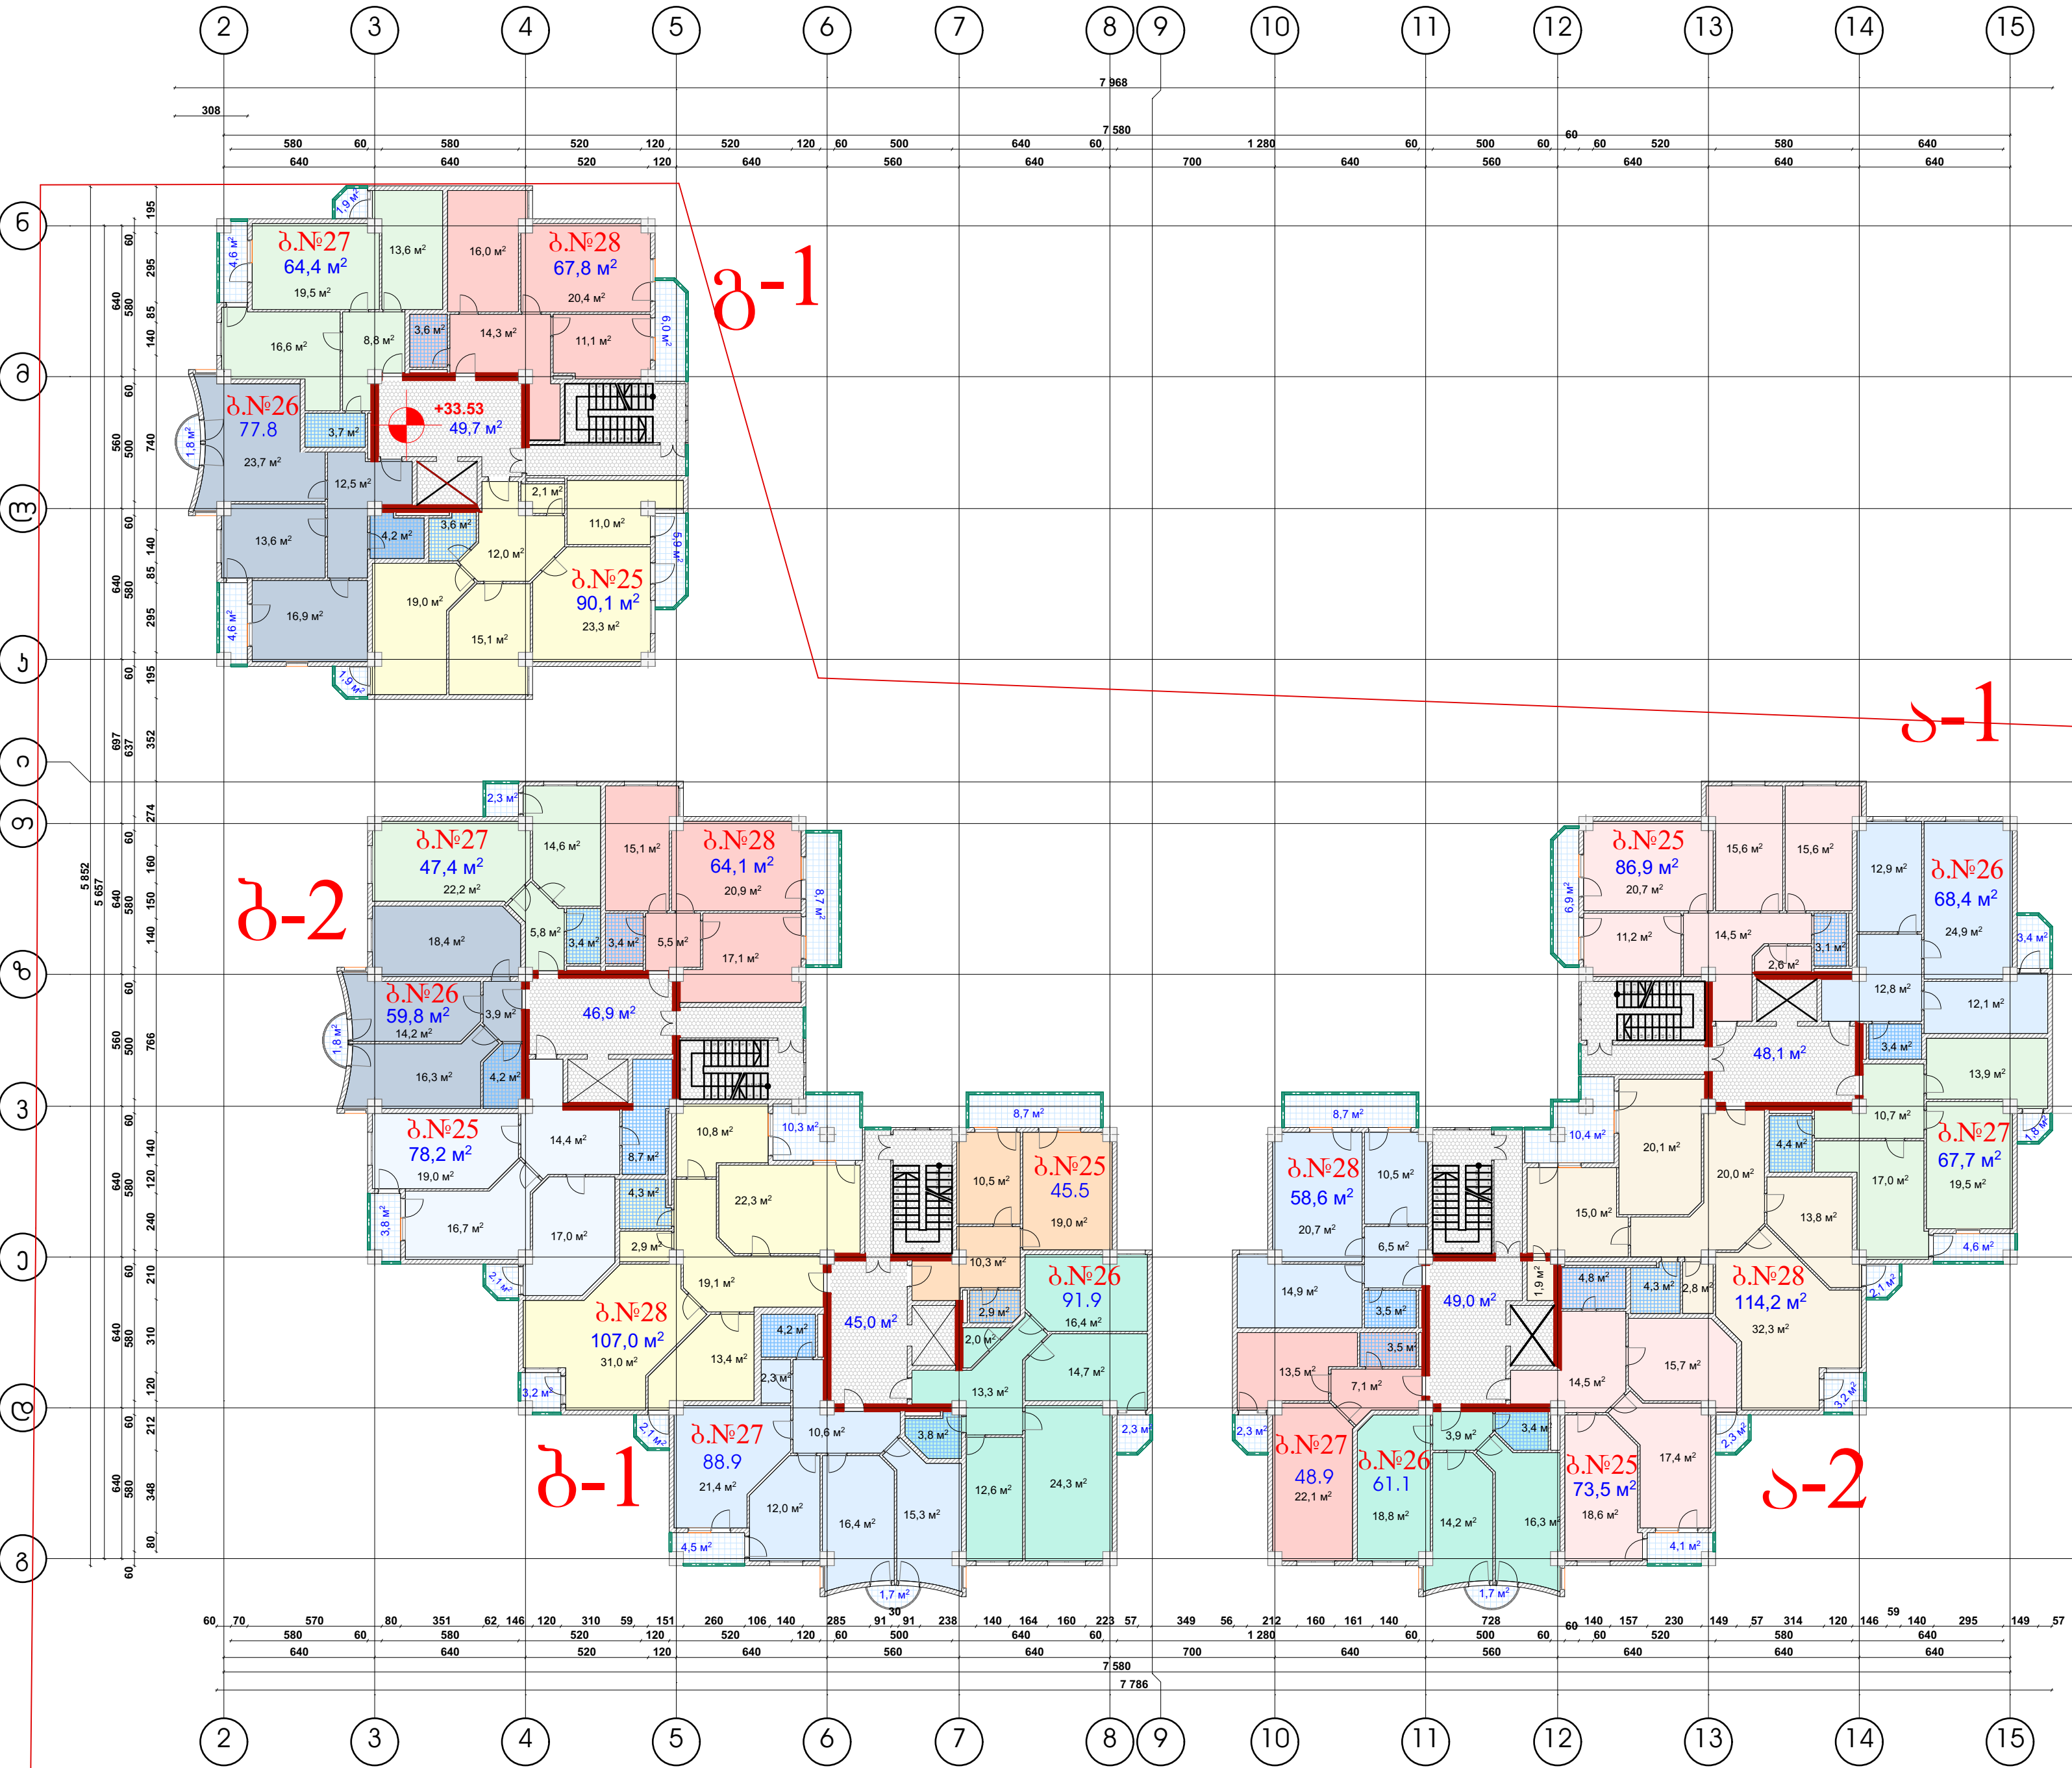

ექსპლიკაცია		
ა-ბლოკი		
სრული სამშენებლო ფართი-781.58²		
სრული სარეაღიზაციო ფართი-630.88²		
კიბის უჯრედი+ლიფტის მახტა-97.18²		
სადარბაზო ა-1		
N	სარეაღიზაციო	საზაფხულო
ბN 25	86.98²	6.98²
ბN 26	68.48²	3.48²
ბN 27	67.78²	6.48²
ბN 28	114.28²	15.78²
სულ: 369.6		
სადარბაზო ა-2		
N	სარეაღიზაციო	საზაფხულო
ბN 25	73.58²	6.48²
ბN 26	61.18²	1.78²
ბN 27	48.98²	2.38²
ბN 28	58.68²	8.78²
სულ: 261.2		
ბ-ბლოკი		
სამშენებლო ფართი-781.38²		
სარეაღიზაციო ფართი-636.38²		
კიბის უჯრედი+ლიფტის მახტა-91.98²		
სადარბაზო ბ-1		
N	სარეაღიზაციო	საზაფხულო
ბN 25	45.58²	8.78²
ბN 26	91.98²	2.38²
ბN 27	88.98²	6.28²
ბN 28	107.08²	17.68²
სულ: 368.1		
სადარბაზო ბ-2		
N	სარეაღიზაციო	საზაფხულო
ბN 25	78.28²	5.98²
ბN 26	59.88²	1.88²
ბN 27	47.48²	2.38²
ბN 28	64.18²	8.78²
სულ: 268.2		
გ-ბლოკი		
სამშენებლო ფართი-403.68²		
სარეაღიზაციო ფართი-326.88²		
კიბის უჯრედი+ლიფტის მახტა-49.78²		
სადარბაზო გ-1		
N	სარეაღიზაციო	საზაფხულო
ბN 25	90.18²	7.88²
ბN 26	77.88²	6.48²
ბN 27	64.48²	6.58²
ბN 28	67.88²	6.08²
სულ: 326.88²		
სართულის სრული სამშენებლო ფართი-1966.48²		
სართულის სრული სარეაღიზაციო ფართი-1593.98²		
კიბის უჯრედი+ლიფტის მახტა-238.78²		