


მე-6 სართულის გეგმა ნიშნულზე +20.61

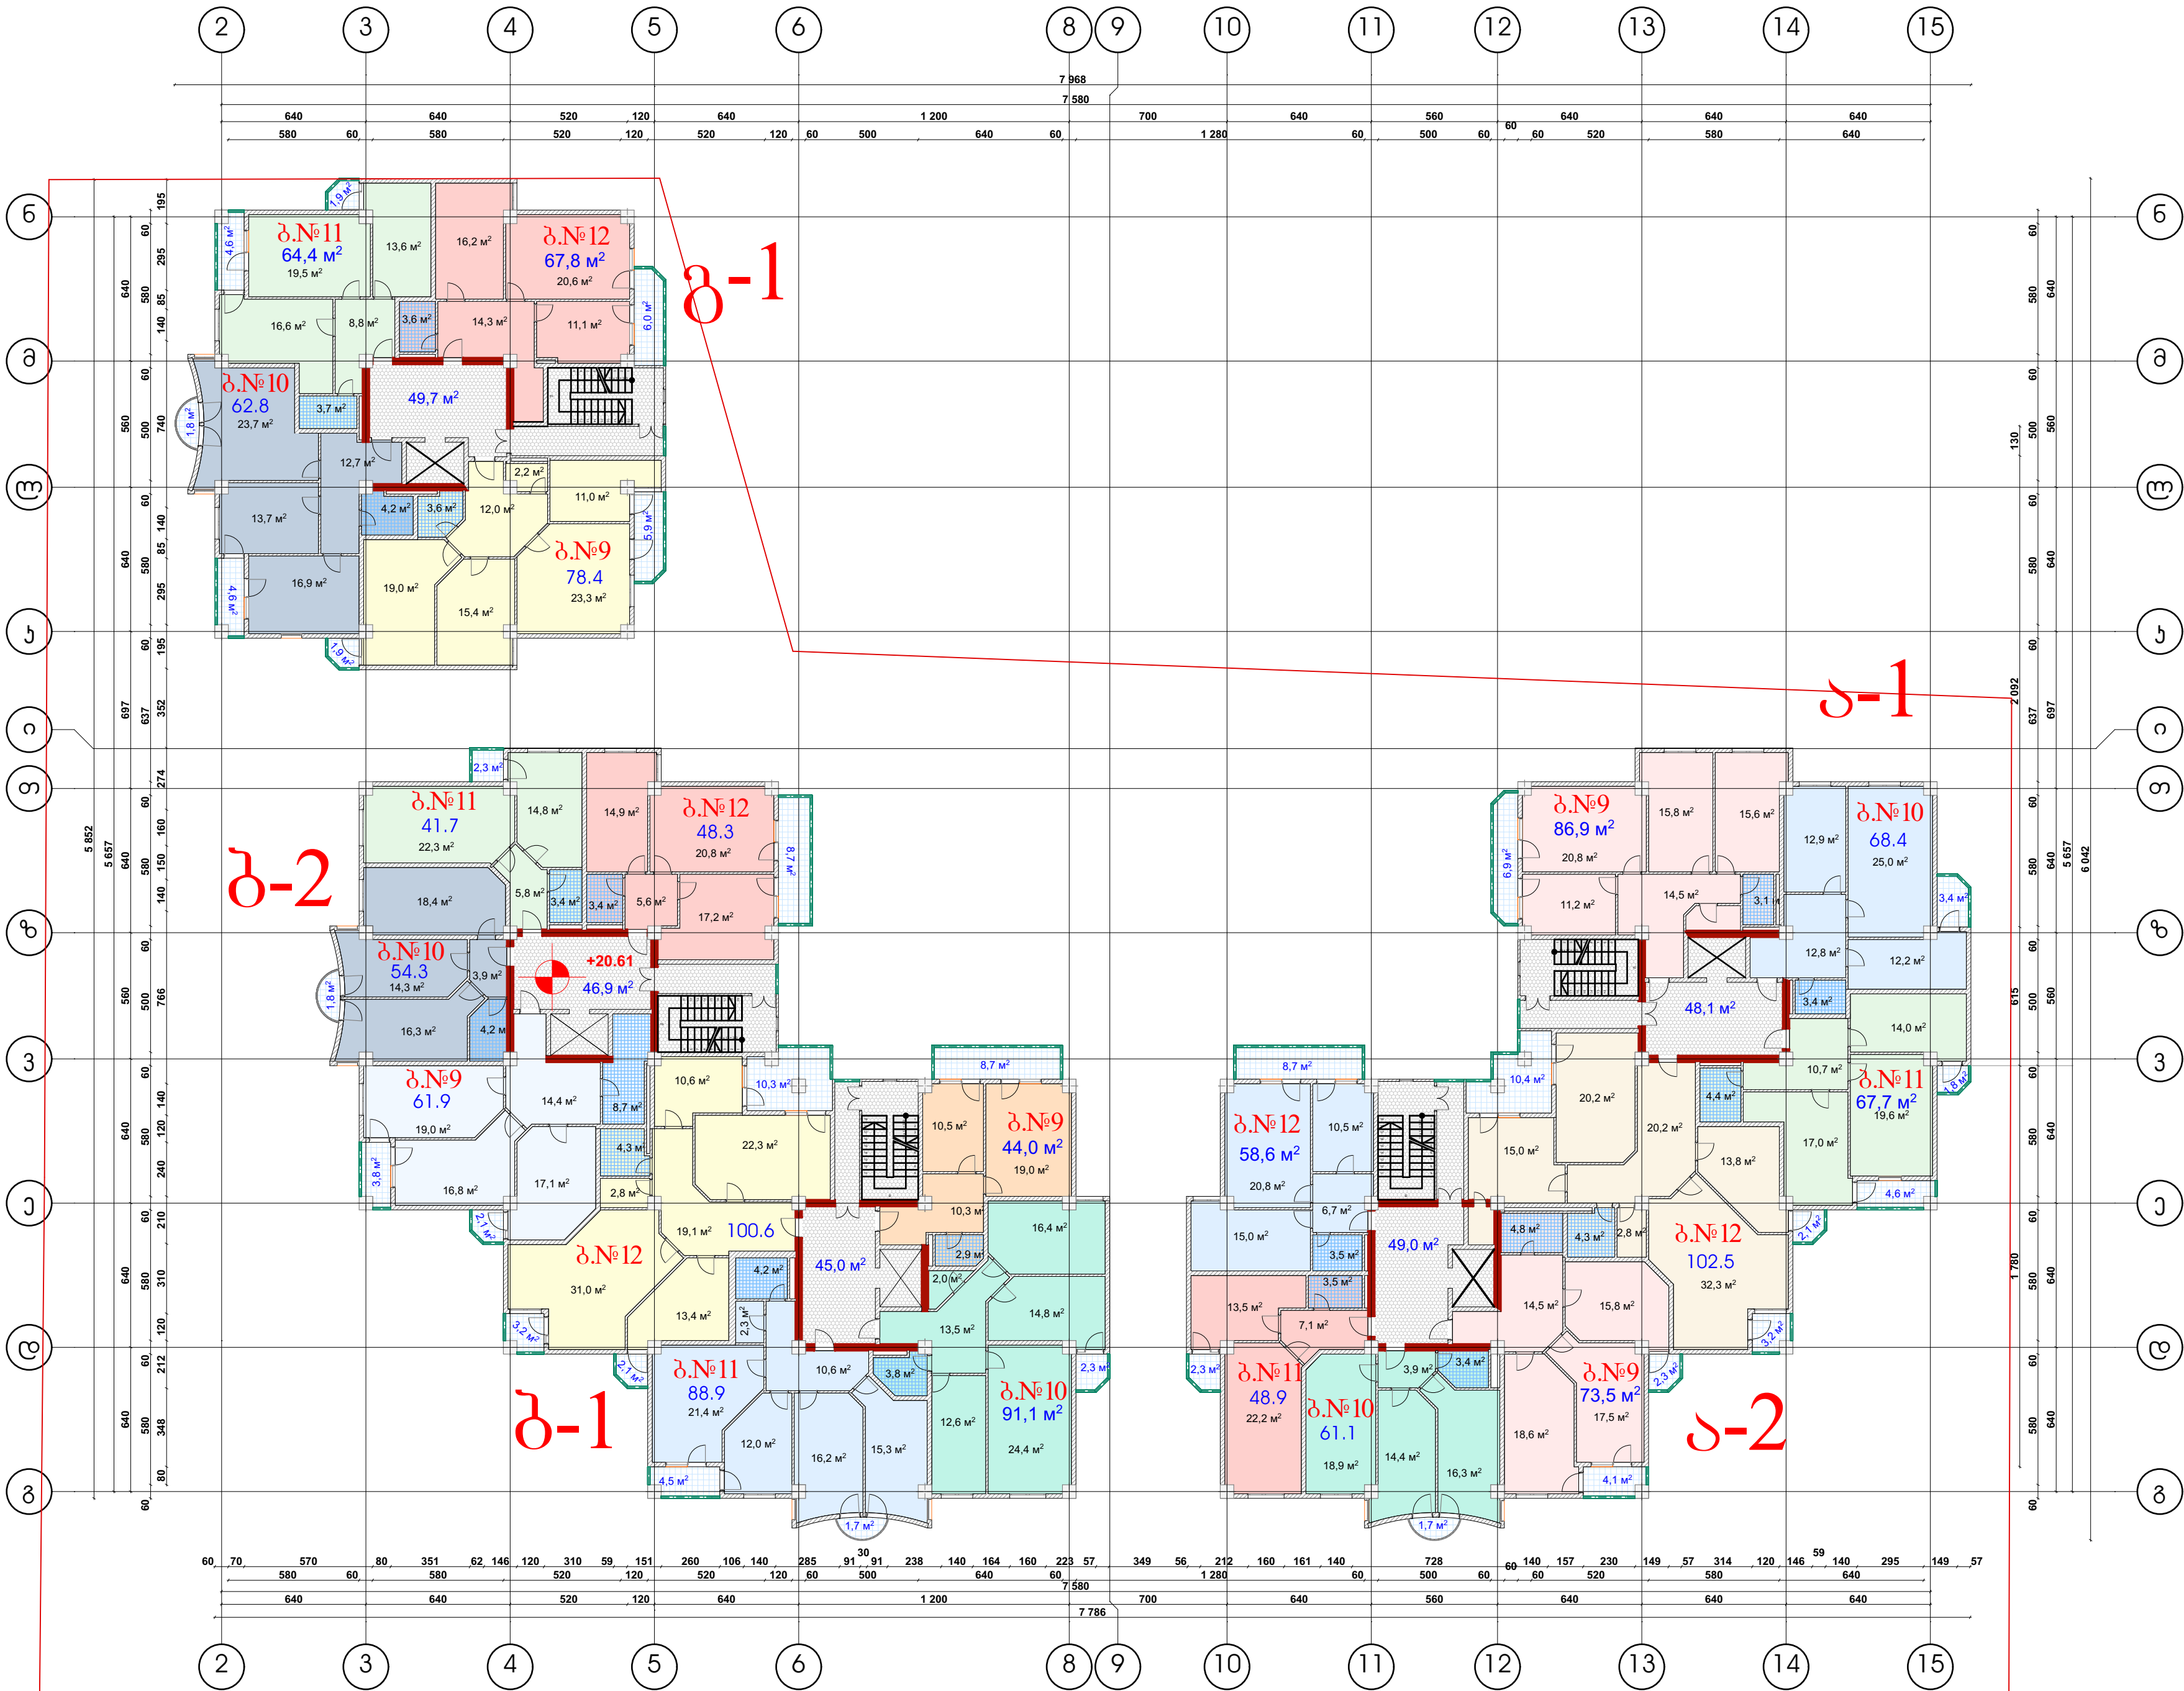

ექსპლიკაცია		
ა-ბლოკი		
სრული სამშენებლო ფართი-781.59 ² სრული სარეალთხაციო ფართი-619.19 ² კიბის უჯრედი+ლიფტის შახტა-97.13 ²		
სადარბაზო ა-1		
N	სარეალთხაციო	საშახტელო
ბ.N 9	86.98 ²	6.98 ²
ბ.N 10	68.48 ²	3.48 ²
ბ.N 11	67.78 ²	6.48 ²
ბ.N 12	102.58 ²	15.7 ²
სულ:		357.9
სადარბაზო ა-2		
N	სარეალთხაციო	საშახტელო
ბ.N 9	73.58 ²	6.48 ²
ბ.N 10	61.18 ²	1.78 ²
ბ.N 11	48.98 ²	2.38 ²
ბ.N 12	58.68 ²	8.78 ²
სულ:		261.2
ბ-ბლოკი		
სამშენებლო ფართი-781.39 ² სარეალთხაციო ფართი-584.3 ² კიბის უჯრედი+ლიფტის შახტა-91.99 ²		
სადარბაზო ბ-1		
N	სარეალთხაციო	საშახტელო
ბ.N 9	44.08 ²	8.78 ²
ბ.N 10	91.18 ²	2.38 ²
ბ.N 11	88.98 ²	6.28 ²
ბ.N 12	100.68 ²	17.68 ²
სულ:		359.4
სადარბაზო ბ-2		
N	სარეალთხაციო	საშახტელო
ბ.N 9	61.98 ²	5.98 ²
ბ.N 10	54.38 ²	1.88 ²
ბ.N 11	41.78 ²	2.38 ²
ბ.N 12	48.38 ²	8.78 ²
სულ:		224.9
გ-ბლოკი		
სამშენებლო ფართი-403.69 ² სარეალთხაციო ფართი-300.18 ² კიბის უჯრედი+ლიფტის შახტა-49.79 ²		
სადარბაზო გ-2		
N	სარეალთხაციო	საშახტელო
ბ.N 9	78.48 ²	7.88 ²
ბ.N 10	62.88 ²	6.48 ²
ბ.N 11	64.48 ²	6.58 ²
ბ.N 12	67.88 ²	6.08 ²
სულ:		300.18 ²
სართულის სრული სამშენებლო ფართი-1966.48 ² სართულის სრული სარეალთხაციო ფართი-1503.58 ² კიბის უჯრედი+ლიფტის შახტა-238.79 ²		