


ქ. ბათუმი, სულაბერიძის ქ.

მე-5 სართულის გეგმა ნიშნულზე +17.38

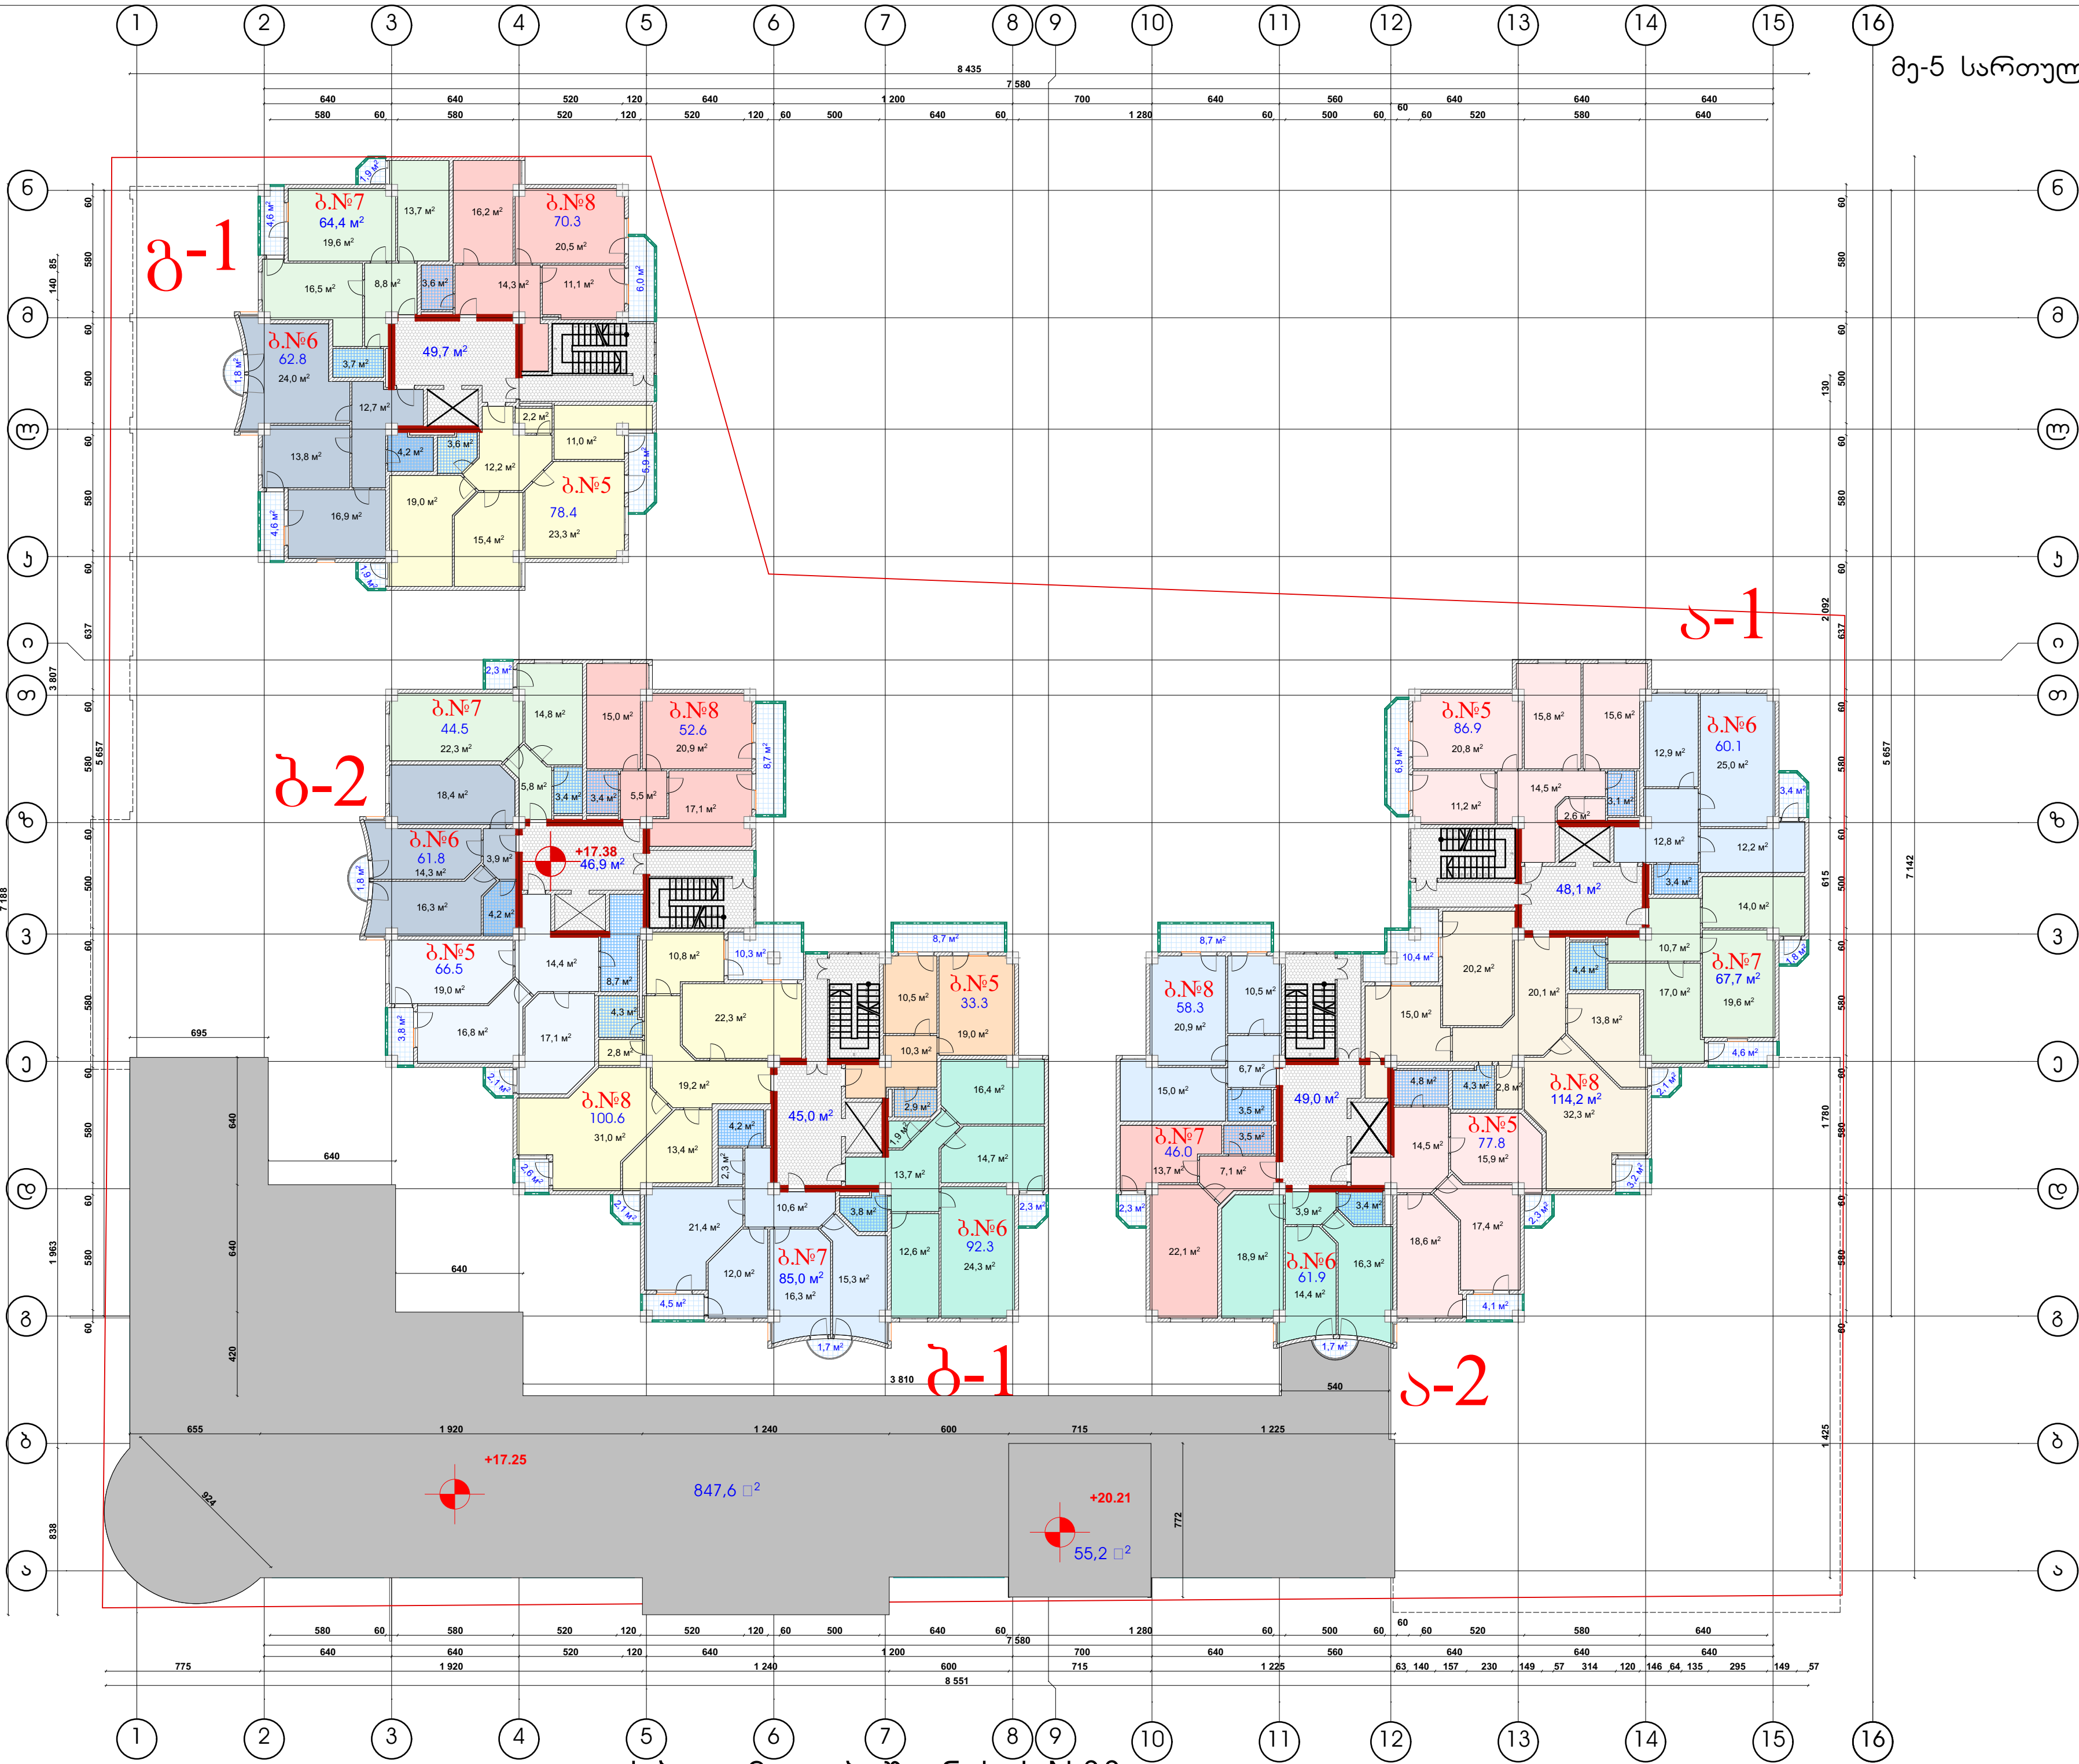

შესავალი

აბლოგი

სრული სამშენებლო ფართი-781.58²
სრული სარეალისაციო ფართი-624.48²
კიბის უჯრედი+ლიფტის მასტა-97.18²

სადარბაზო ა-1			
N	სარეალისაციო	სამშენებლო	სულ
ბN 5	86.98 ²	6.98 ²	93.88 ²
ბN 6	60.18 ²	3.48 ²	63.58 ²
ბN 7	67.78 ²	6.48 ²	74.18 ²
ბN 8	114.28 ²	15.7	129.98 ²
სულ: 361.3			

სადარბაზო ა-2			
N	სარეალისაციო	სამშენებლო	სულ
ბN 5	77.88 ²	6.48 ²	84.28 ²
ბN 6	61.98 ²	1.78 ²	63.68 ²
ბN 7	46.08 ²	2.38 ²	48.38 ²
ბN 8	58.38 ²	8.78 ²	67.08 ²
სულ: 263.1			

ბბლოგი

სამშენებლო ფართი-781.38²
სარეალისაციო ფართი-590.18²
კიბის უჯრედი+ლიფტის მასტა-91.98²

სადარბაზო ბ-1			
N	სარეალისაციო	სამშენებლო	სულ
ბN 5	33.38 ²	8.78 ²	42.08 ²
ბN 6	92.38 ²	2.38 ²	94.68 ²
ბN 7	85.08 ²	6.28 ²	91.28 ²
ბN 8	100.68 ²	17.68 ²	118.28 ²
სულ: 346.0			

სადარბაზო ბ-2			
N	სარეალისაციო	სამშენებლო	სულ
ბN 5	66.58 ²	5.98 ²	72.48 ²
ბN 6	61.88 ²	1.88 ²	63.68 ²
ბN 7	44.58 ²	2.38 ²	46.88 ²
ბN 8	52.68 ²	8.78 ²	61.38 ²
სულ: 244.1			

გბლოგი

სამშენებლო ფართი-403.68²
სარეალისაციო ფართი-302.68²
კიბის უჯრედი+ლიფტის მასტა-49.78²

სადარბაზო გ-1			
N	სარეალისაციო	სამშენებლო	სულ
ბN 5	78.48 ²	7.88 ²	86.28 ²
ბN 6	62.88 ²	6.48 ²	69.28 ²
ბN 7	64.48 ²	6.58 ²	70.98 ²
ბN 8	70.38 ²	6.08 ²	76.38 ²
სულ: 302.68 ²			

სართულის სრული სამშენ. ფართი-1966.48²
სართულის სრული სარეალ. ფართი-1517.18²
კიბის უჯრედი+ლიფტის მასტა-238.78²
გადახურვის ფართი-902.88²

ქ. ბათუმი, ა. პუშკინის ქ. №33